
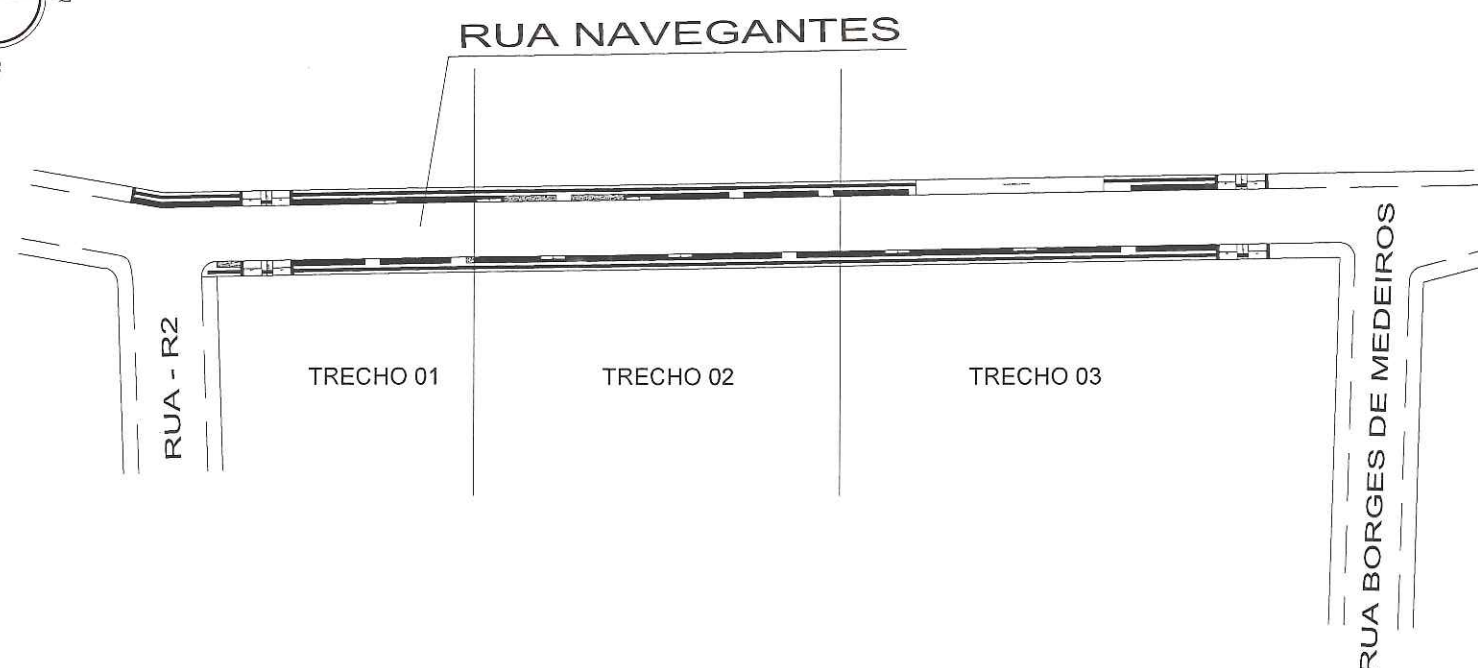


# RUA NAVEGANTES

## PLANTA DE PAVIMENTAÇÃO - CALÇADAS

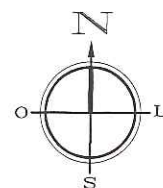

Município de Porto Mauá  
Sec. de Obras, Transp., Urbanismo e Trânsito

**APROVADO**

23/02/2022

*Daniela Elis Schwerz*  
TÉCNICO RESPONSÁVEL

Daniela Elis Schwerz  
Eng<sup>a</sup>. Civil  
CREA/RS 236071  
Município de Porto Mauá/RS

### Quadro de Quantidades - TOTAL


|                                |                       |
|--------------------------------|-----------------------|
| ÁREA TOTAL DE CALÇADA          | 536,46 m <sup>2</sup> |
| ÁREA PISO CONCRETO             | 382,88 m <sup>2</sup> |
| PISO TÁTIL E VISUAL ALERTA     | 144 un.               |
| PISO TÁTIL E VISUAL DIRECIONAL | 598 un.               |
| ÁREA GRAMA                     | 153,58 m <sup>2</sup> |

OBS 01: Acessos para garagem conforme garagens existentes *in loco*.  
Em caso de divergência, executar conforme medidas *in loco*.

OBS 02: Nos locais em que a largura existente para a calçada for inferior a 2,00 metros, reduzir-se-á a largura da faixa de serviço, mantendo sempre a faixa acessível com 1,20 metro.

### DETALHAMENTO TRECHO 02

Sem Escala

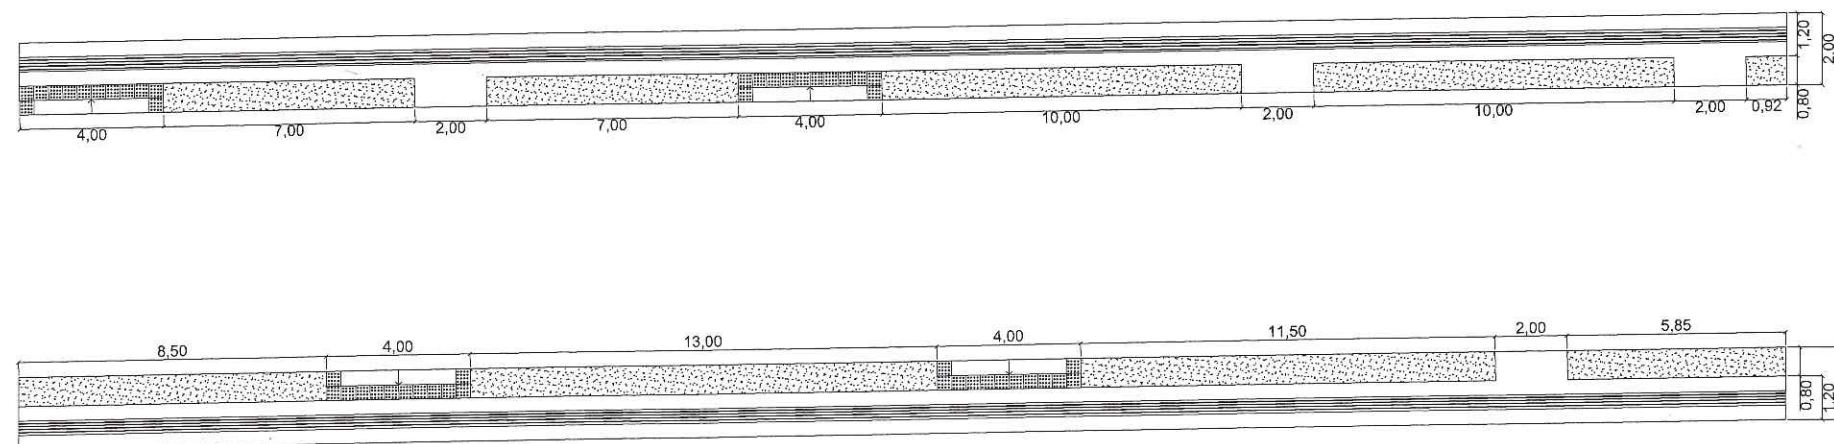

ESTADO DO RIO GRANDE DO SUL  
MUNICÍPIO DE PORTO MAUÁ  
Secretaria de Obras, Transporte, Urbanismo e Trânsito - Setor de Engenharia  
Rua Uruguai, 155 - Porto Mauá - RS - CEP: 96.947-000 - Fone/Fax: (51) 3543-1146  
www.portomaua.rs.gov.br  
E-mail: obras@portomaua.rs.gov.br  
"Doe Órgãos, Doe Sangue: Salve Vidas"

### RECAPEAMENTO ASFÁLTICO SOBRE PISO DE CALÇAMENTO

LOCAL: RUA NAVEGANTES

DESCRIÇÃO: PLANTA DE PAVIMENTAÇÃO - CALÇADAS  
TRECHO 02

PROPRIETÁRIO:  
MUNICÍPIO DE PORTO MAUÁ-RS  
CNPJ: 93.845.519/0001-01

Leocir Weiss  
Prefeito Municipal Porto Mauá- RS

RESP. TÉCNICO

*Daniela Elis Schwerz*  
Daniela Elis Schwerz  
ENGENHEIRA CIVIL / CREA RS 236071

ÁREA: 1.050,00 m<sup>2</sup>

DATA: FEVEREIRO 2022

PRANCHA: 04/06