

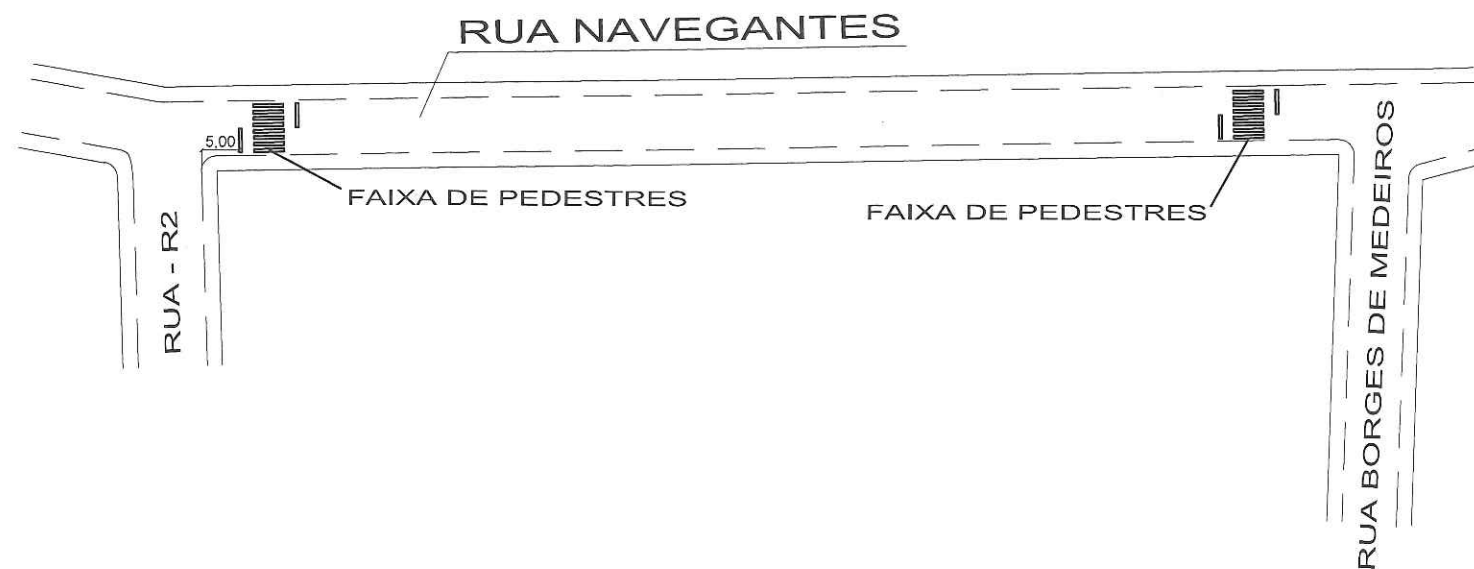


# RUA NAVEGANTES

## PLANTA DE SINALIZAÇÃO

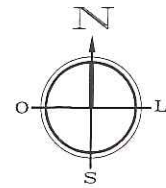

DETALHAMENTO FAIXA DE PEDESTRES  
Sem Escala

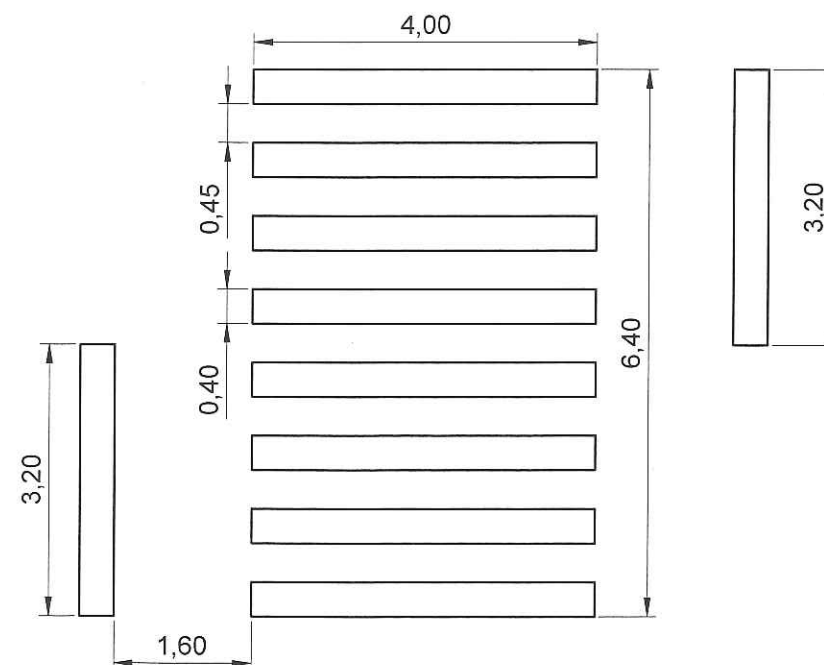

Município de Porto Mauá  
Sec. de Obras, Transp., Urbanismo e Trânsito

**APROVADO**

23 / 02 / 2022

*Daniela Elis Schwerz*  
TÉCNICO RESPONSÁVEL

Daniela Elis Schwerz  
Eng<sup>a</sup>. Civil  
CREA/RS 236071  
Município de Porto Mauá/RS



ESTADO DO RIO GRANDE DO SUL  
MUNICÍPIO DE PORTO MAUÁ  
Secretaria de Obras, Transporte, Urbanismo e Trânsito - Setor de Engenharia  
Rua Uruguai, 155 - Porto Mauá - RS - CEP: 95.947-000 - Fone/Fax: (51) 5545-1145  
www.portomaua.rs.gov.br  
E-mail: obras@portomaua.rs.gov.br  
"Doe Órgãos, Doe Sangue: Salve Vidas"

RECAPEAMENTO ASFÁLTICO  
SOBRE PISO DE CALÇAMENTO

LOCAL RUA NAVEGANTES

DESCRIÇÃO PLANTA DE SINALIZAÇÃO

PROPRIETÁRIO:  
MUNICÍPIO DE PORTO MAUÁ-RS  
CNPJ: 93.845.519/0001-51

Leocir Weiss  
Prefeito Municipal Porto Mauá-RS

RESP. TÉCNICO

*Daniela Elis Schwerz*  
Daniela Elis Schwerz  
ENGENHEIRA CIVIL / CREA RS 236071

ÁREA 1.050,00 m<sup>2</sup>

DATA FEVEREIRO 2022

PRANCHA 06/06