



PLANTA DE PAVIMENTAÇÃO E MEIO FIO

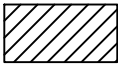


Área de Revestimento Asfáltico

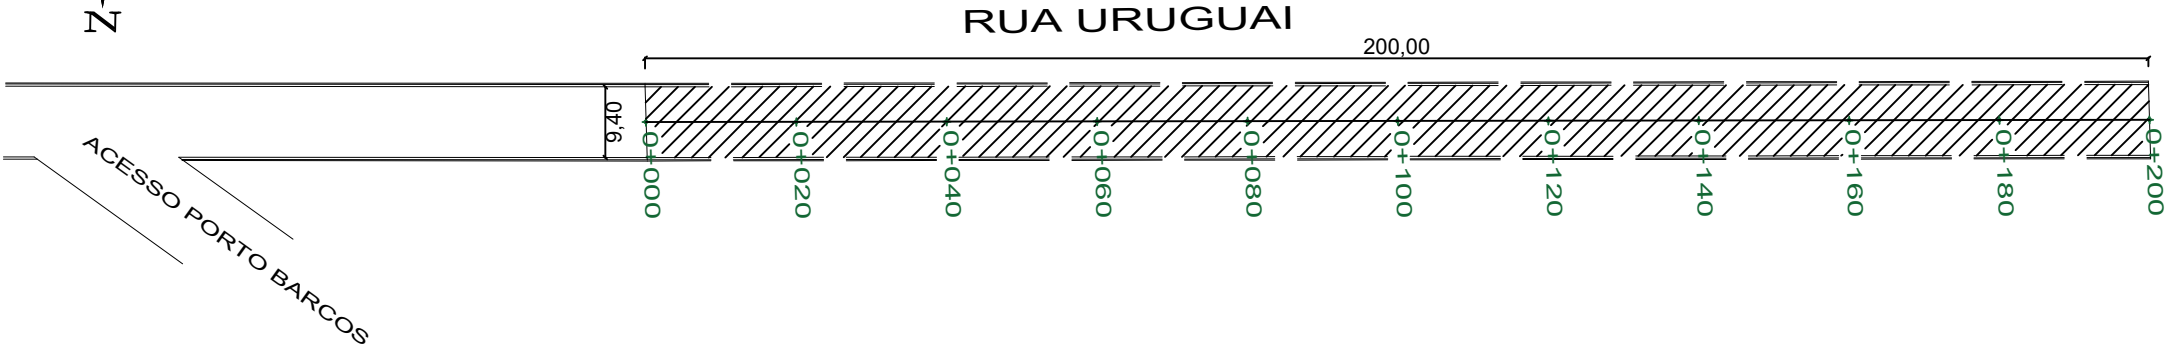

Meio Fio e Sarjeta Conjugados

Detalhe do Meio-Fio e Sarjeta Conjugados

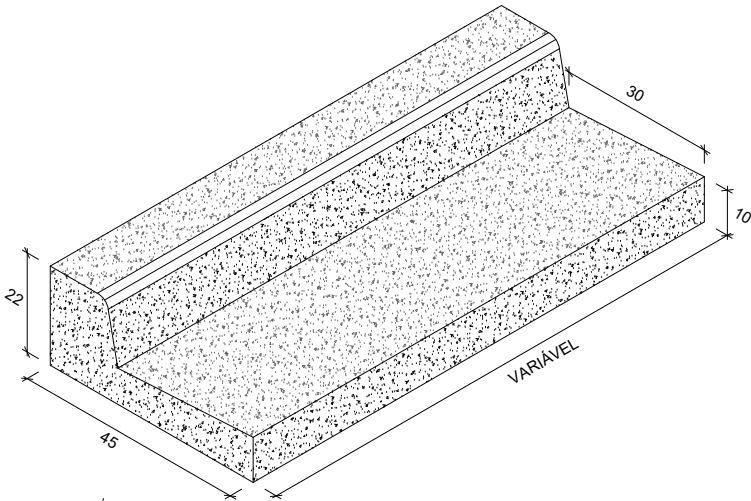

Quadro de Quantidades

ÁREA TOTAL DE PISTA	2.000,00 m ²
ÁREA DE PAVIMENTAÇÃO	1.880,00 m ²
EXTENSÃO DE MEIO FIO E SARJETA	400,00 m
LARGURA DA SARJETA	0,30 m
ÁREA DE SARJETA NA PISTA	120,00 m ²



ESTADO DO RIO GRANDE DO SUL
MUNICÍPIO DE PORTO MAUÁ
Secretaria de Obras, Transportes, Urbanismo e Trânsito – Setor de Engenharia
Rua Uruguaí, 155 – Porto Mauá – RS – CEP: 98.947-000 – Fone/Fax: (55) 3545-1146
www.portomaua.rs.gov.br
E-mail: obras@portomaua.rs.gov.br e engenharia@portomaua.rs.gov.br
“Doe Órgãos, Doe Sangue: Salve Vidas”

PAVIMENTAÇÃO ASFÁLTICA
SOBRE SUBLEITO

LOCAL RUA URUGUAI

DESCRIÇÃO PLANTA DE PAVIMENTAÇÃO

PROPRIETÁRIO:
MUNICÍPIO DE PORTO MAUÁ-RS
CNPJ: 93.845.519/0001-51

Leocir Weiss
Prefeito Municipal Porto Mauá- RS


RESP. TÉCNICO

Daniela Elis Schwerz
ENGENHEIRA CIVIL / CREA RS 236071

ÁREA 2.000,00 m²

DATA NOVEMBRO 2022

PRANCHA 02/03

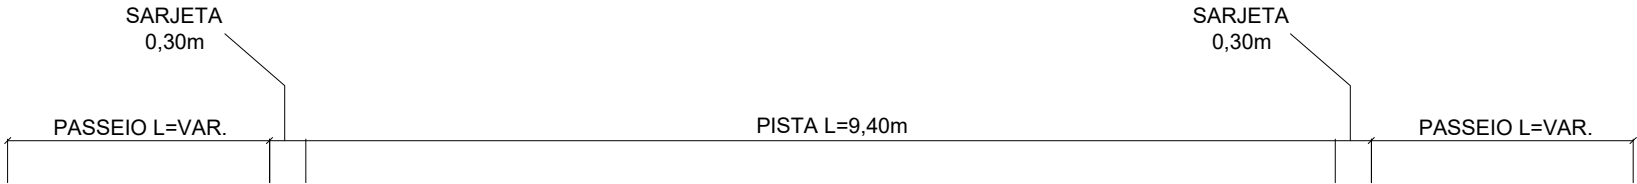

SEÇÃO TIPO PAVIMENTAÇÃO - TRECHO: 0+000 - 0+200
Sem Escala

LEGENDA:

- PAVIMENTAÇÃO ASFÁLTICA (CBUQ) 4 CM
- BASE DE BRITA GRADUADA 10 CM
- SUB-BASE DE SOLO-BRITA 20 CM
- SUBLEITO EXISTENTE