




PLANTA DE SINALIZAÇÃO

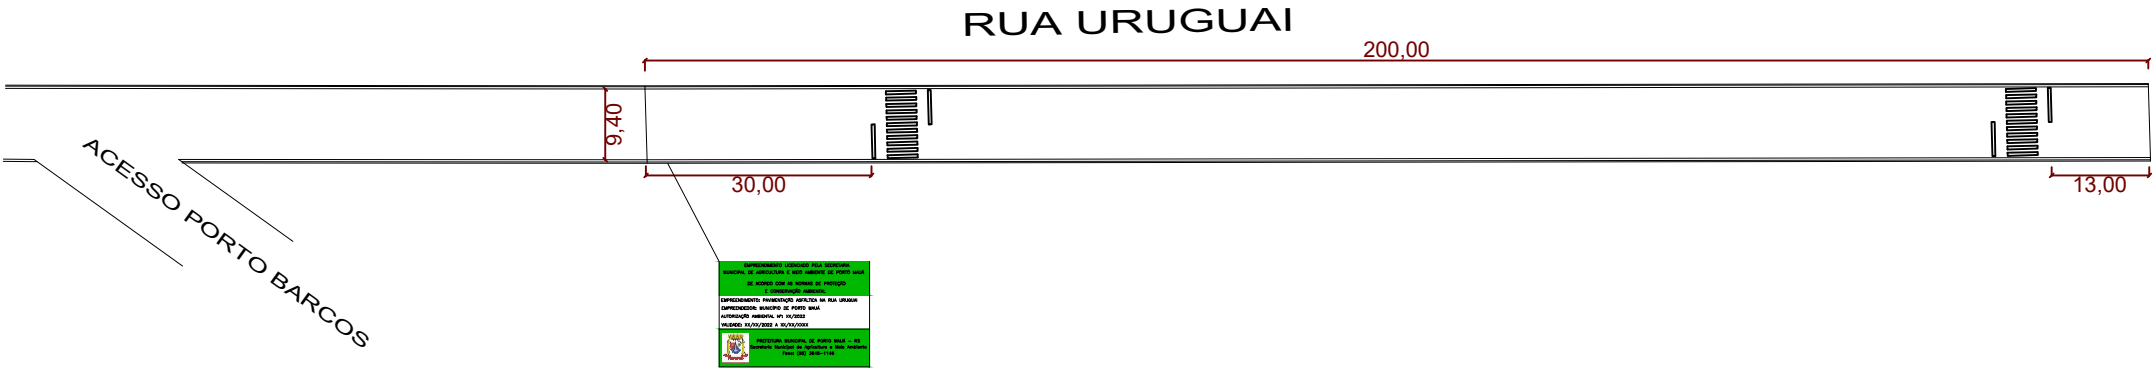

DETALHAMENTO PLACA
Sem Escala

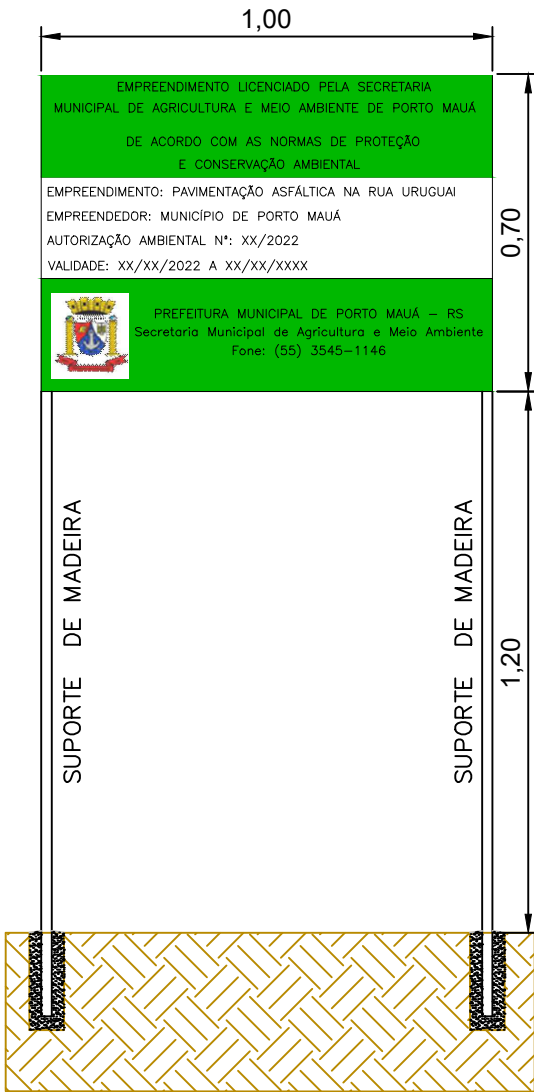

DETALHAMENTO FAIXA DE PEDESTRES
Sem Escala

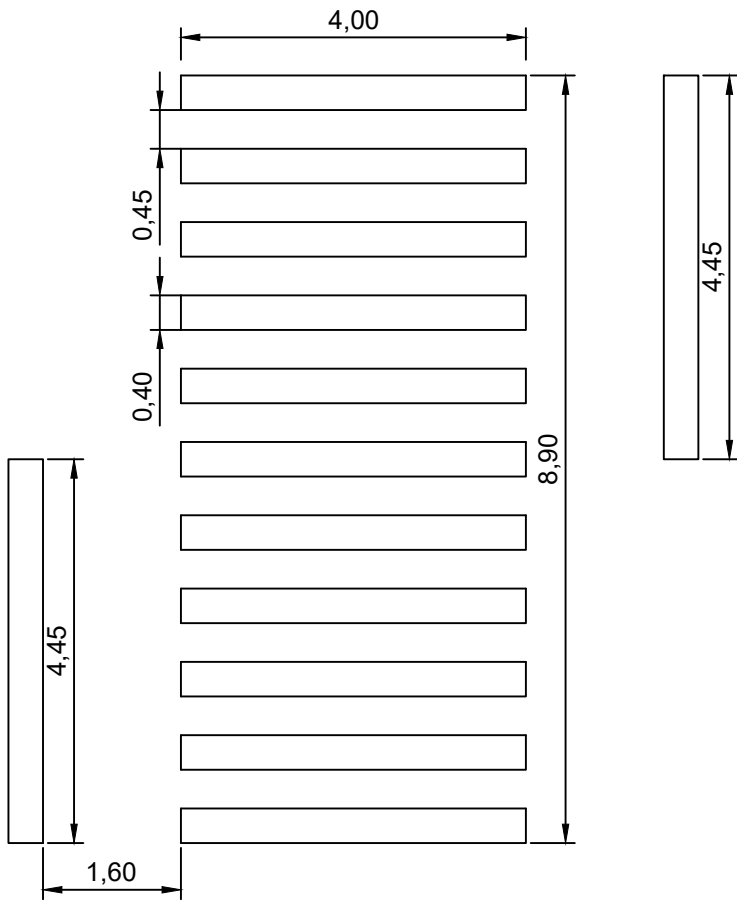

 ESTADO DO RIO GRANDE DO SUL MUNICÍPIO DE PORTO MAUÁ Secretaria de Obras, Transportes, Urbanismo e Trânsito - Setor de Engenharia Rua Urugui, 155 - Porto Mauá - RS - CEP: 98.947-000 - Fone/Fax: (55) 3545-1146 E-mail: obras@portomaua.rs.gov.br e engenharia@portomaua.rs.gov.br "Doe Órgãos, Doe Sangue: Salve Vidas"	
PAVIMENTAÇÃO ASFÁLTICA SOBRE SUBLEITO	
LOCAL	RUA URUGUAI
DESCRIÇÃO	PLANTA DE SINALIZAÇÃO
PROPRIETÁRIO: MUNICÍPIO DE PORTO MAUÁ-RS CNPJ: 93.845.519/0001-51	RESP. TÉCNICO
Leocir Weiss Prefeito Municipal Porto Mauá- RS	Daniela Elis Schwerz ENGENHEIRA CIVIL / CREA RS 236071
ÁREA 2.000,00 m ²	PRANCHA 03/03
DATA NOVEMBRO 2022	