



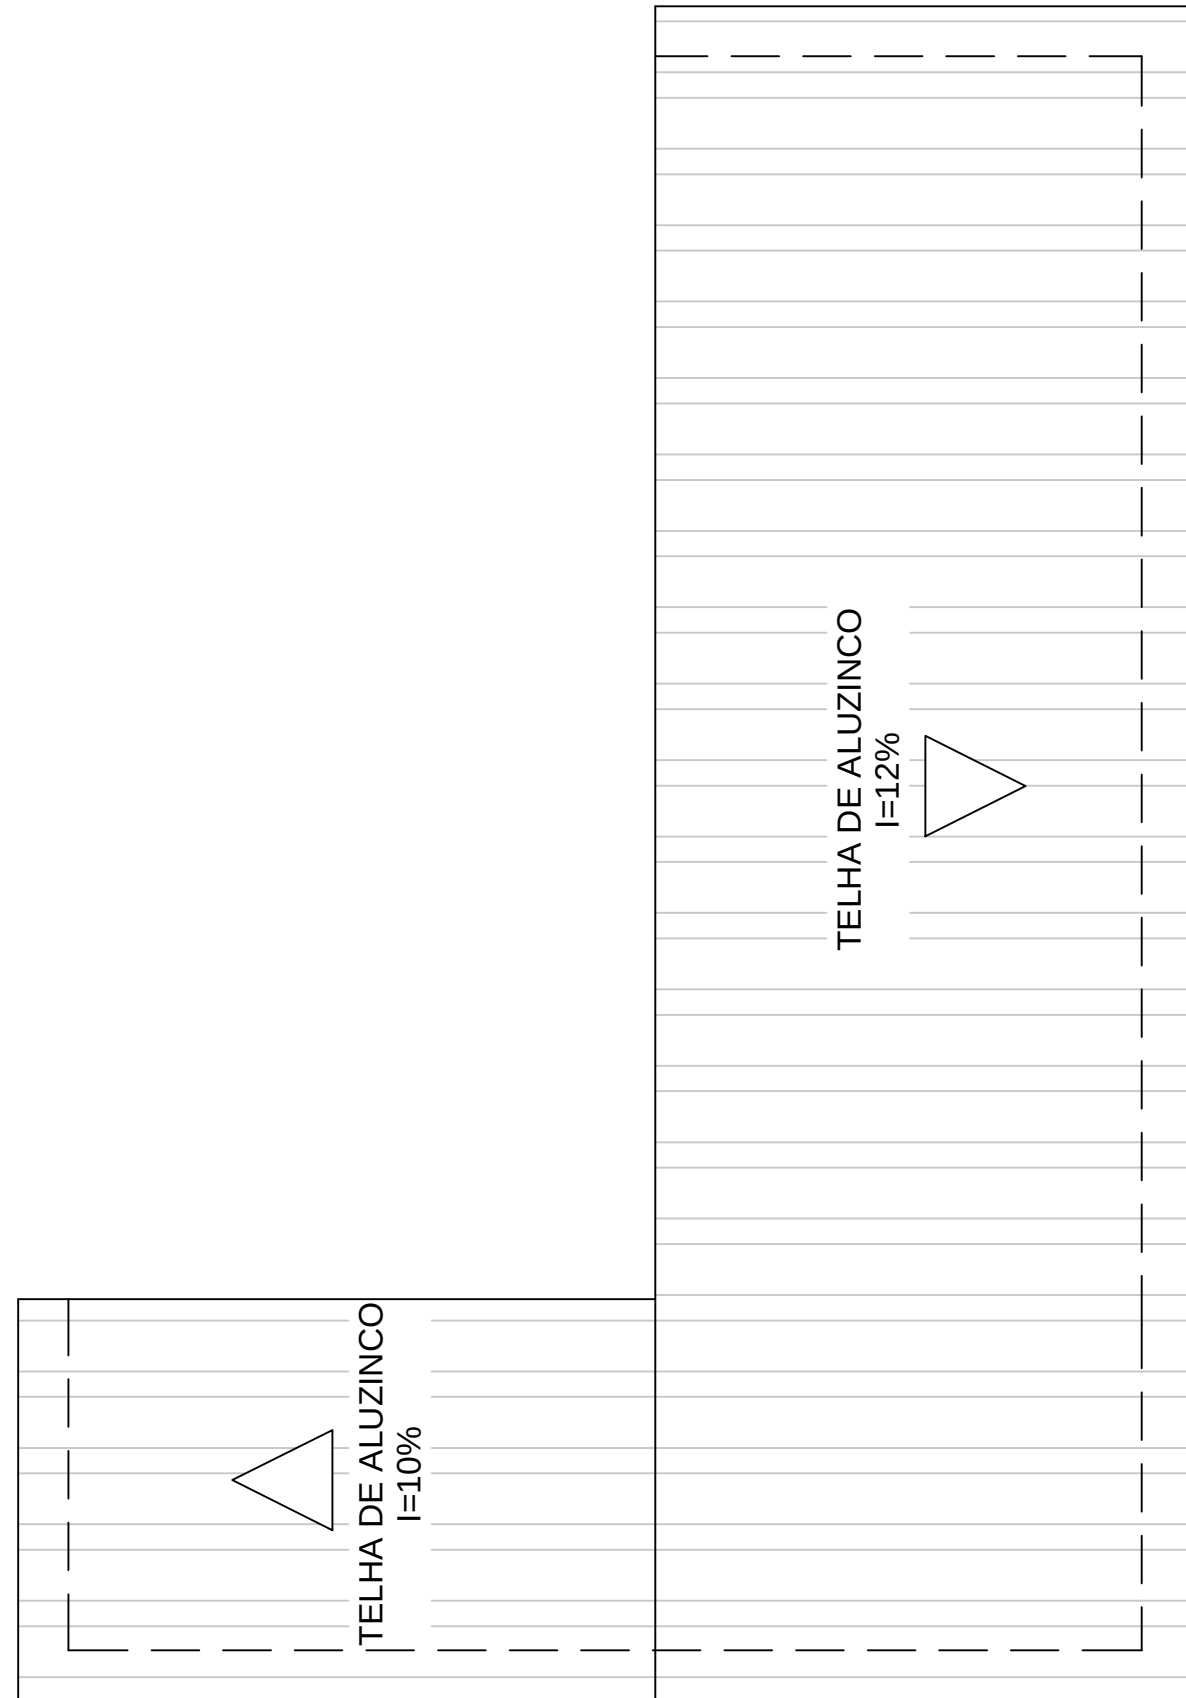

PLANTA DE COBERTURA

## DETALHAMENTO ESTRUTURA METÁLICA

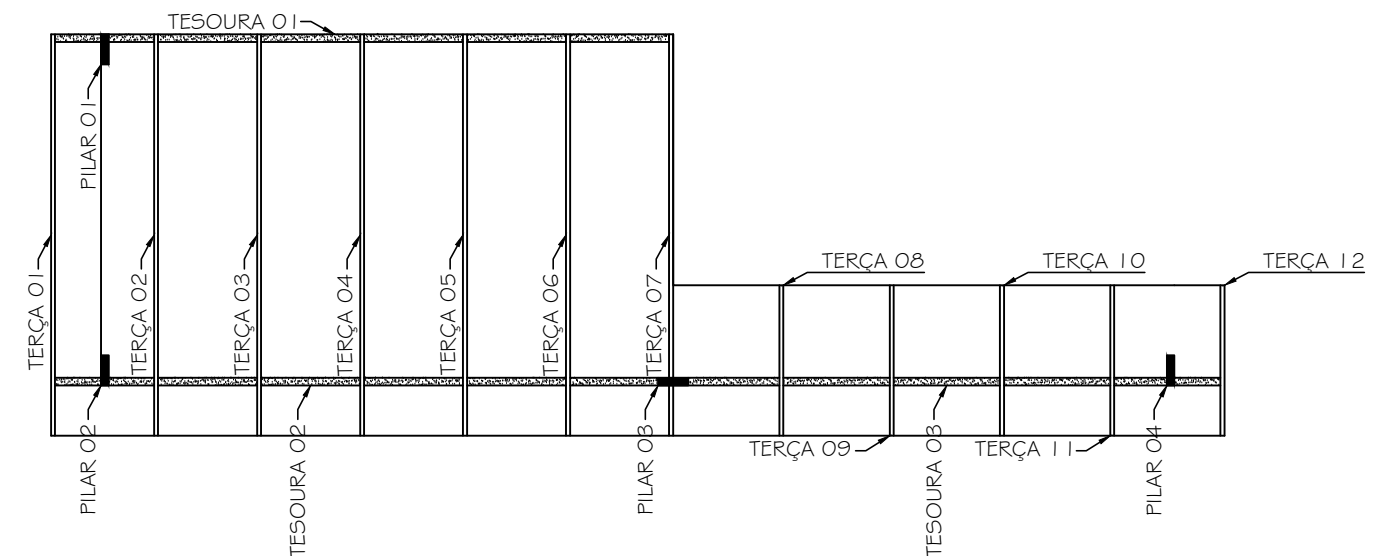

ESTADO DO RIO GRANDE DO SUL  
MUNICÍPIO DE PORTO MAUÁ  
SECRETARIA DE OBRAS, TRANSPORTES, URBANISMO E  
TRÂNSITO – SETOR DE ENGENHARIA  
RUA URUGUAI, 155 – PORTO MAUÁ – RS  
CEP: 98947-000 – FONE/FAX: (55) 3545-1146  
www.portomaua.rs.gov.br  
E-mail: engenharia@portomaua.rs.gov.br  
"Doe órgãos, Doe sangue: Salve Vidas!"

|                                                                           |                                          |
|---------------------------------------------------------------------------|------------------------------------------|
| PROJETO:<br>REFORMA E AMPLIAÇÃO GARAGEM SEC. OBRAS                        |                                          |
| PRANCHA:<br>PLANTA DE COBERTURA E DETALHAMENTO – AMPLIAÇÃO                |                                          |
| PROPRIETÁRIO:<br>MUNICÍPIO DE PORTO MAUÁ – RS<br>CNPJ: 93.845.519/0001-51 | RESPONSÁVEL TÉCNICA<br>ENGENHEIRA CIVIL  |
| Prefeito Municipal de Porto Mauá – RS<br>Leocir Weiss                     | Daniela Elis Schwarz<br>CREA RS – 236071 |

DATA: AGOSTO/2023

ESCALA: 1/75

06/10