


DETALHAMENTO - ESTRUTURA METÁLICA

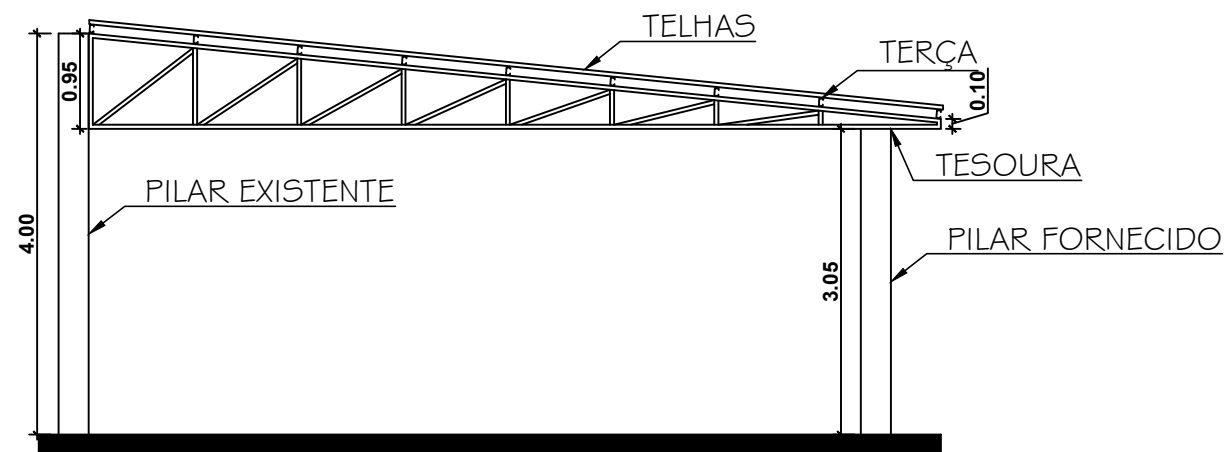

CORTE TRANSVERSAL



PROJETO:
REFORMA E AMPLIAÇÃO GARAGEM SEC. OBRAS
PRANCHA:
AMPLIAÇÃO COBERTURA - DETALHAMENTOS

PROPRIETÁRIO:
MUNICÍPIO DE PORTO MAUÁ - RS
CNPJ: 93.845.519/0001-51

RESPONSÁVEL TÉCNICA
ENGENHEIRA CIVIL

Prefeito Municipal de Porto Mauá - RS
Leocir Weiss

Daniela Elis Schwarz
CREA RS - 236071

DATA: AGOSTO/2023

ESCALA: 1/75

10/10