


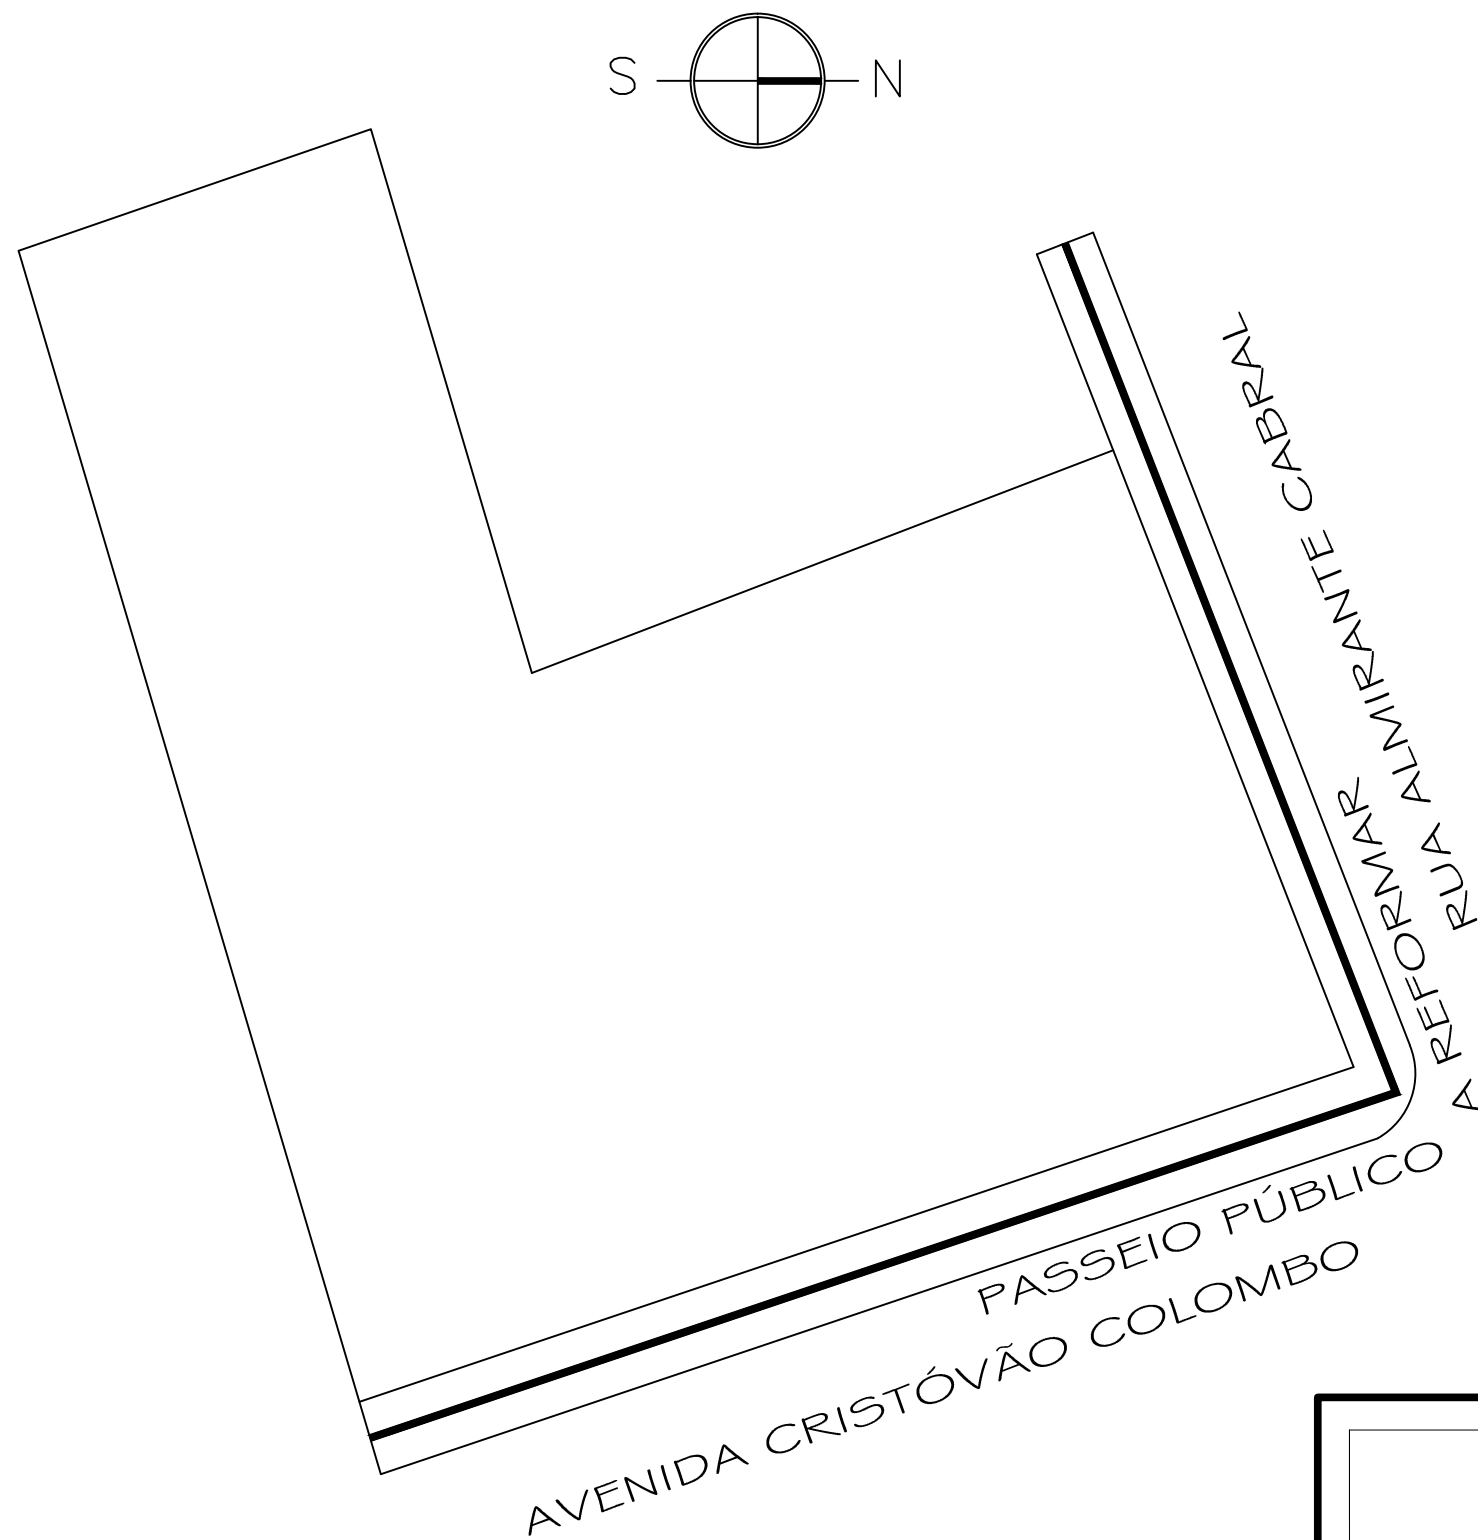


ESTADO DO RIO GRANDE DO SUL
MUNICÍPIO DE PORTO MAUÁ
SECRETARIA DE OBRAS, TRANSPORTES, URBANISMO E
TRÂNSITO – SETOR DE ENGENHARIA
RUA URUGUAI, 155 – PORTO MAUÁ – RS
CEP: 98947-000 – FONE/FAX: (55) 3545-1146
www.portomaua.rs.gov.br
E-mail: engenharia@portomaua.rs.gov.br
"Doe órgãos, Doe sangue: Salve Vidas!"

LOCALIZAÇÃO:
Avenida Cristóvão Colombo, 201

DATA: DEZEMBRO/2023

PROJETO: REFORMA NA ESCOLA PINGO DE GENTE	
PRANCHA: PLANTA DE LOCALIZAÇÃO	
PROPRIETÁRIO: MUNICÍPIO DE PORTO MAUÁ – RS CNPJ: 93.845.519/0001-51	RESPONSÁVEL TÉCNICO ENGENHEIRA CIVIL
Prefeito Municipal de Porto Mauá – RS Leocir Weiss	Daniela Elis Schwarz CREA – 236071

PRANCHA:

02/08

ESCALA: 1/250