



DET 01

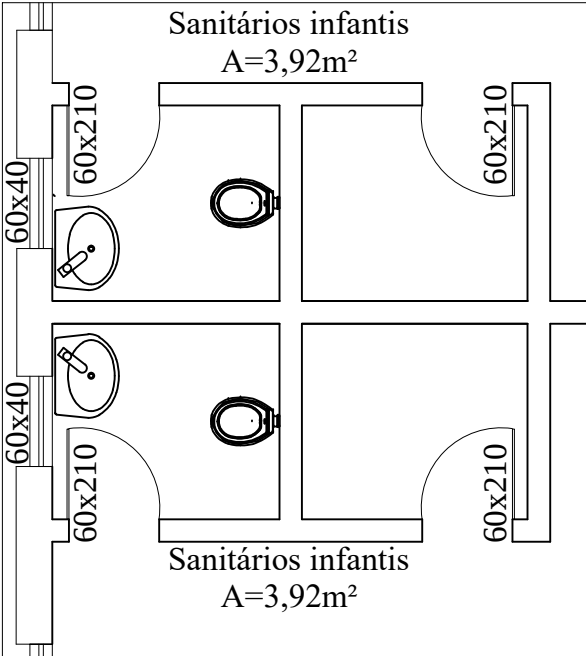


- 1-Remover louças existentes
- 2-Demolição de revestimento de piso e parede
- 3-Realocar tubulações dentro das paredes
- 4-Instalar cabeamento piso térmico aquecido
- 5-Trocar portas
- 6-Pintura teto e janelas
- 7-Instalar novas louças conforme planta
- 8-Instalar novos revestimentos de piso e parede
- 9-Instalar saboneteiras, toalheiros, papeleiras e espelhos
- 10-Limpeza geral

DET 03

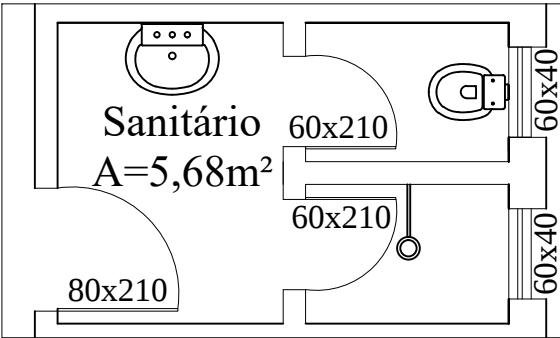


- 1-Remover louças existentes (vaso e lavatório)
- 2-Demolição de revestimento de piso
- 3-Trocar portas
- 4-Pintura teto e janelas
- 5-Instalar novas louças conforme planta (lavatório com bancada em granito)
- 6-Instalar novo revestimento de piso
- 7-Instalar saboneteiras, toalheiros, papeleiras e espelhos
- 8-Limpeza geral

DET 02

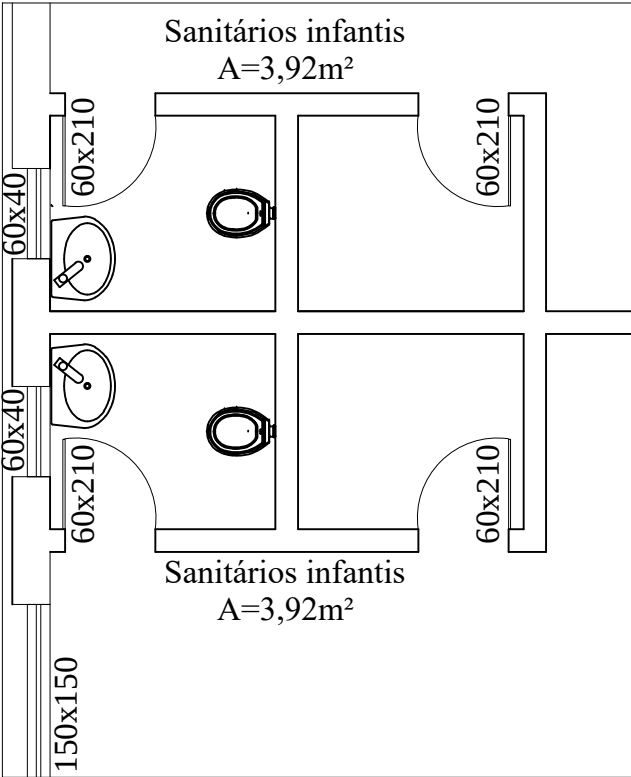

- 1-Remover louças existentes
- 2-Demolição de revestimento de piso e parede
- 3-Realocar tubulações dentro das paredes
- 4-Instalar cabeamento piso térmico aquecido
- 5-Trocar portas
- 6-Pintura teto e janelas
- 7-Instalar novas louças conforme planta
- 8-Instalar novos revestimentos de piso e parede
- 9-Instalar saboneteiras, toalheiros, papeleiras e espelhos
- 10-Limpeza geral

DET 04

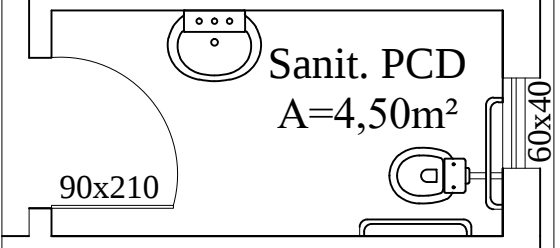

- 1-Remover louças existentes
- 2-Demolição de revestimento de piso
- 3-Trocar porta
- 4-Pintura teto e janela
- 5-Instalar novas louças conforme planta (observar alturas PCD)
- 6-Instalar novo revestimento de piso
- 7-Instalar saboneteiras, toalheiros, papeleiras e espelhos
- 8-Limpeza geral


ESTADO DO RIO GRANDE DO SUL
MUNICÍPIO DE PORTO MAUÁ
SECRETARIA DE OBRAS, TRANSPORTES, URBANISMO E
TRANSITO – SETOR DE ENGENHARIA
RUA URUGUAI, 155 – PORTO MAUÁ – RS
CEP: 98947-000 – FONE/FAX: (55) 3545-1146
www.portomaua.rs.gov.br
E-mail: engenharia@portomaua.rs.gov.br
"Doe órgãos, Doe sangue: Salve Vidas!"

LOCALIZAÇÃO:
Avenida Cristóvão Colombo, 201

DATA: DEZEMBRO/2023

PROJETO:
REFORMA NA ESCOLA PINGO DE GENTE
PRANCHA:
DETALHAMENTOS BANHEIROS
PROPRIETÁRIO:
MUNICÍPIO DE PORTO MAUÁ – RS
CNPJ: 93.845.519/0001-51
RESPONSÁVEL TÉCNICO
ENGENHEIRA CIVIL
Daniela Elis Schwarz
CREA – 236071

PRANCHA:
07/08

ESCALA: 1/50