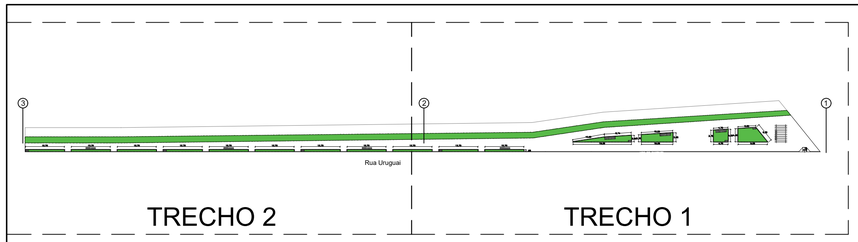

TRECHO 1
ESC.: 1/175

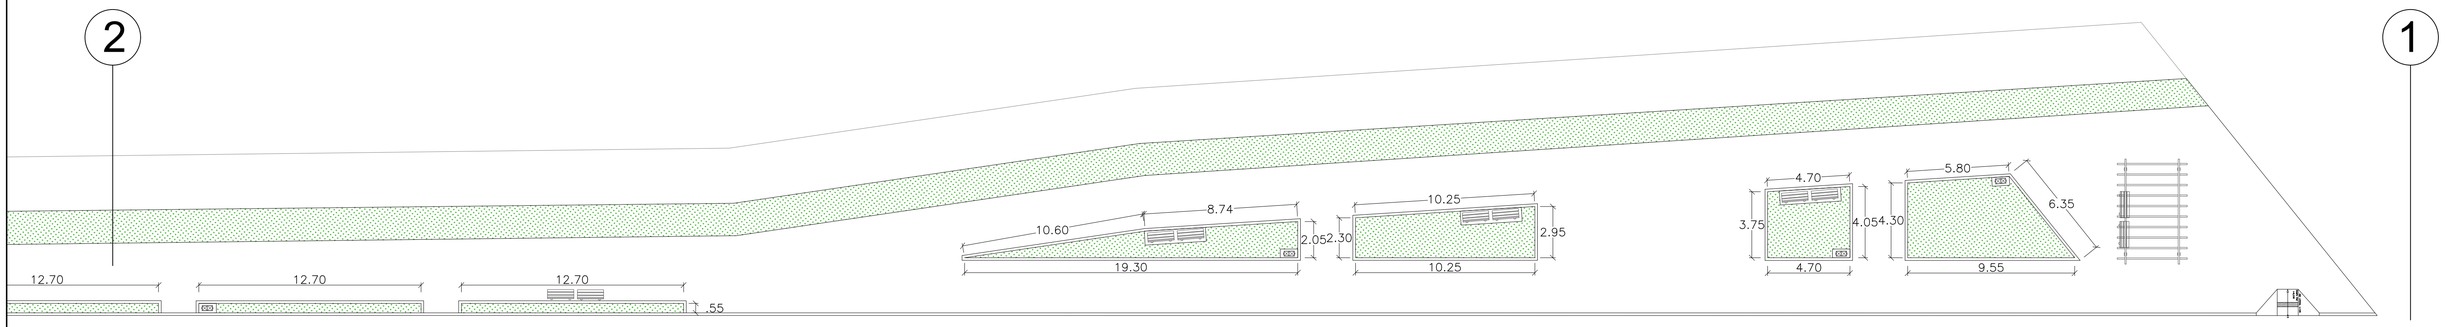

TRECHO 2
ESC.: 1/175

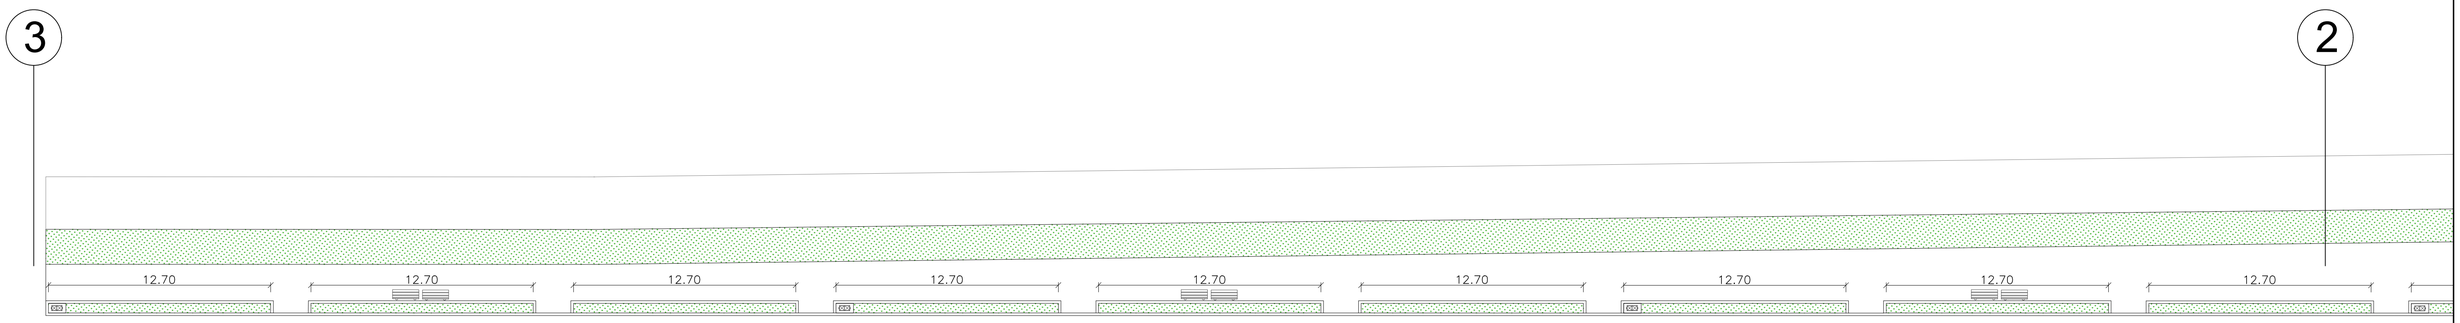

Rua Uruguai

DETALHAMENTO
PERGOLADO
ESC.: 1/100

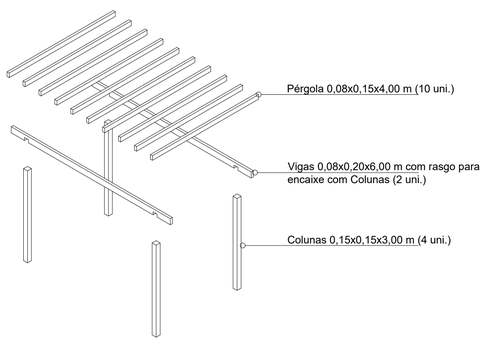

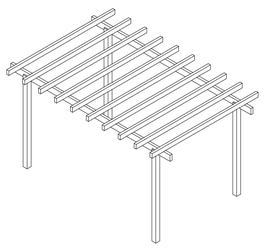

AJARDINAMENTO
Enleivamento Grama Esmeralda A=168 m²
Enleivamento Grama Esmeralda (2m talude) A=470 m²

MOBILIÁRIO URBANO
Pergolado = 1 un.
Lixeira em madeira plástica dupla com tampa = 7 un.
Bancos em madeira com pés de ferro = 16 un.

ESTADO DO RIO GRANDE DO SUL MUNICIPIO DE PORTO MAUÁ
SECRETARIA DE OBRAS, TRANSPORTE, URBANISMO E TRÂNSITO – SETOR DE ENGENHARIA
RUA URUGUAI, 105 – PORTO MAUÁ – RS – CEP: 98947-000 – FONE/FAX: (55) 3545-1146
www.portomaua.rs.gov.br
E-mail: obras@portomaua.rs.gov.br
"Doe órgãos, Doe sangue: Salve Vidas!"

PROJETO ETAPA 3 DA ORLA DE PORTO MAUÁ – RS

PROPRIETÁRIO:
MUNICIPIO DE PORTO MAUÁ – RS
CNPJ: 93.845.519/0001-51
Prefeito Municipal de Porto Mauá – RS
Lenoir Weiss

RESPONSÁVEL TÉCNICO
ENGENHEIRA CIVIL
Daniela Elis Schwarz
CREA – 236071

LOCALIZAÇÃO: Rua Uruguai
ÁREA: –
ESCALA: INDICADA
DATA: NOVEMBRO/2021