




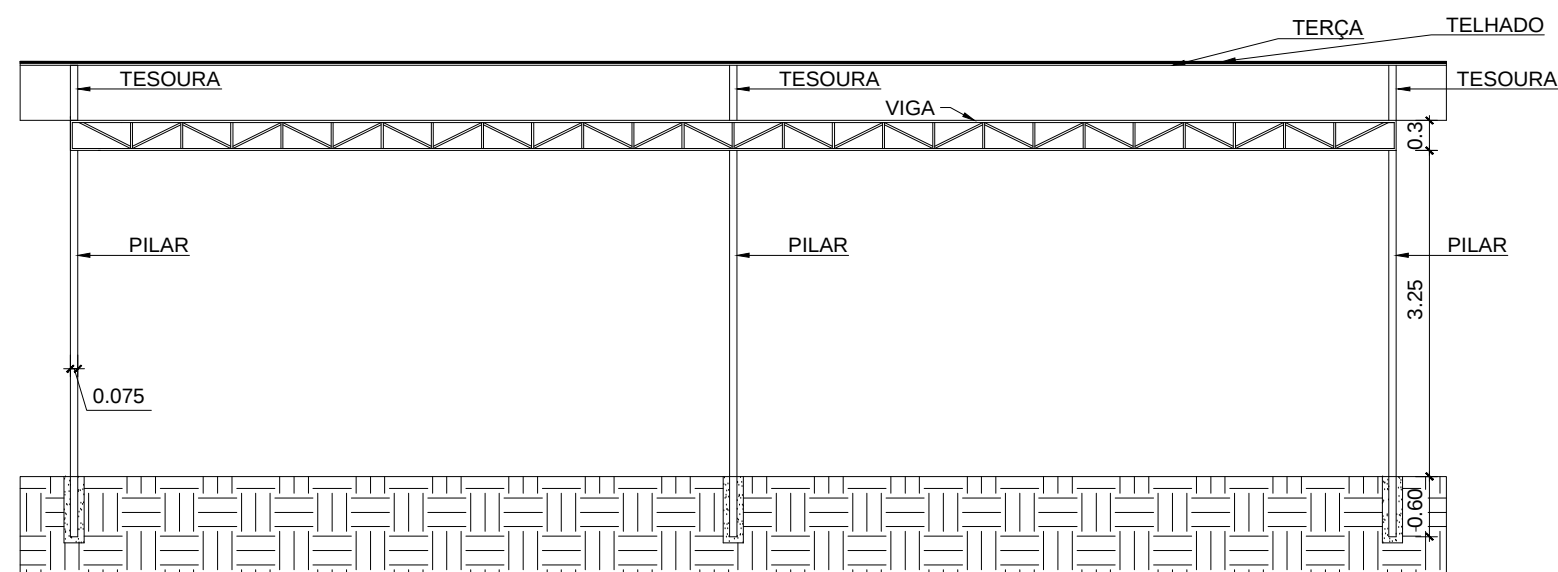

VISTA FRONTAL

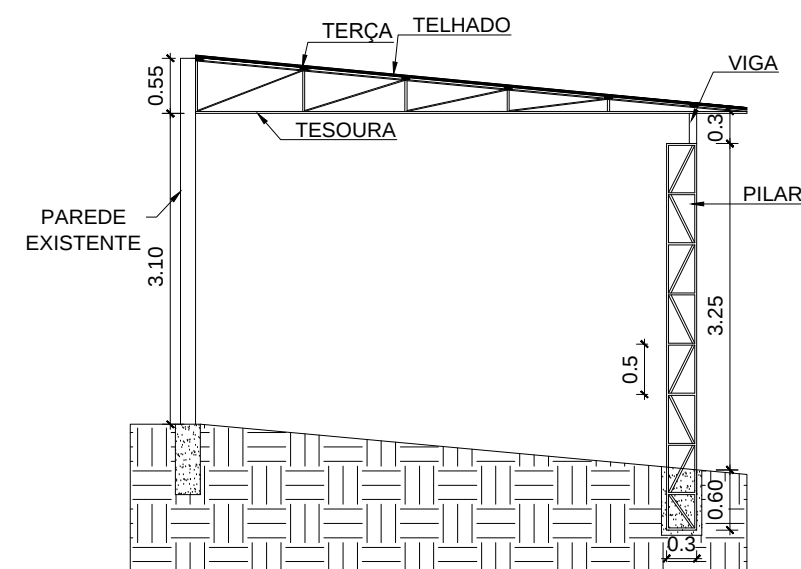

VISTA LATERAL

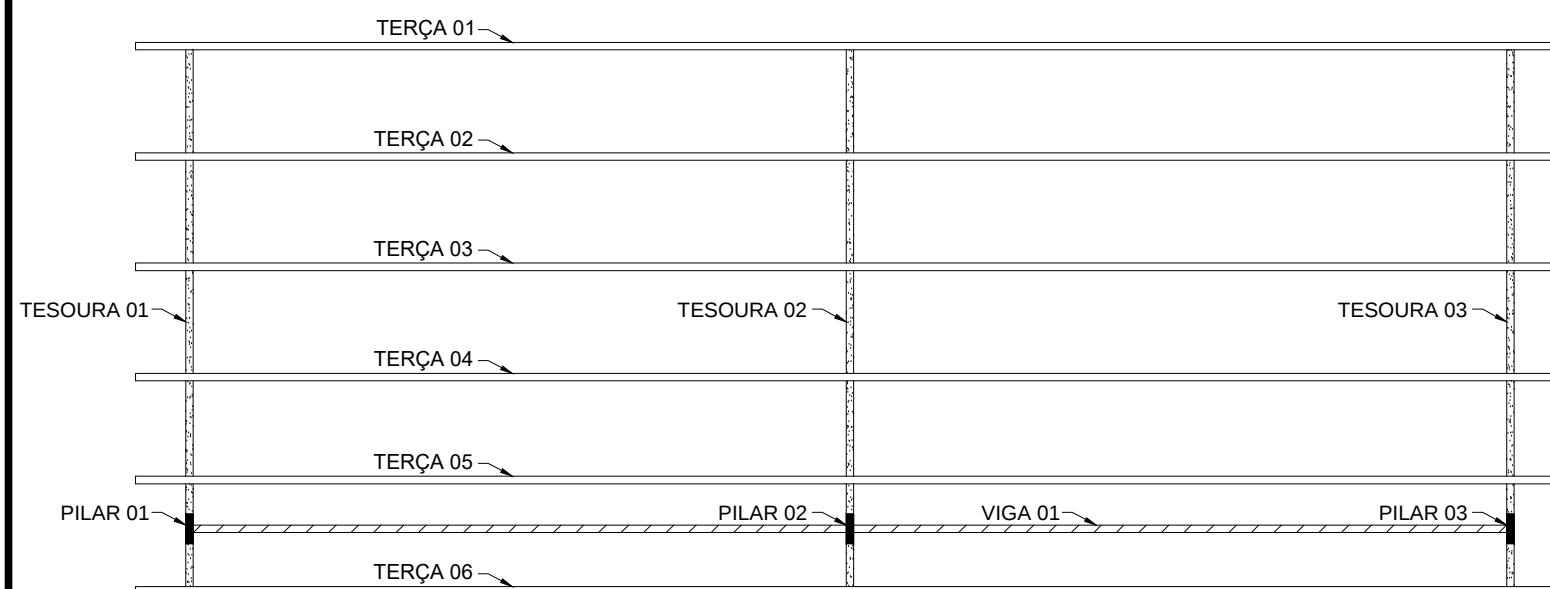

PLANTA DE ESTRUTURA METÁLICA



ESTADO DO RIO GRANDE DO SUL  
MUNICÍPIO DE PORTO MAUÁ  
SECRETARIA DE OBRAS, TRANSPORTE, URBANISMO E  
TRÂNSITO - SETOR DE ENGENHARIA  
RUA URUGUAI, 155 - PORTO MAUÁ - RS  
CEP: 98947-000 - FONE/FAX: (55) 3545-1146  
www.portomaua.rs.gov.br  
E-mail: obras@portomaua.rs.gov.br  
"Doe órgãos, Doe sangue: Salve Vidas!"

LOCALIZAÇÃO:  
Rua Eduardo Wolf esq Avenida Cristóvão Colombo

PRANCHA:  
ESTRUTURA METÁLICA

EXECUÇÃO DE COBERTURA  
UNIDADE BÁSICA DE SAÚDE SEDE - PORTO MAUÁ/RS

PROPRIETÁRIO:  
MUNICÍPIO DE PORTO MAUÁ - RS  
CNPJ: 93.845.519/0001-51

Prefeito Municipal de Porto Mauá - RS  
Leocir Weiss

RESPONSÁVEL TÉCNICO  
ENGENHEIRA CIVIL

Daniela Elis Schwarz  
CREA RS - 236071

ESCALA: 1/75

DATA: Setembro/2021

04/04