


## DETALHAMENTO REFORMA PASSEIO PÚBLICO

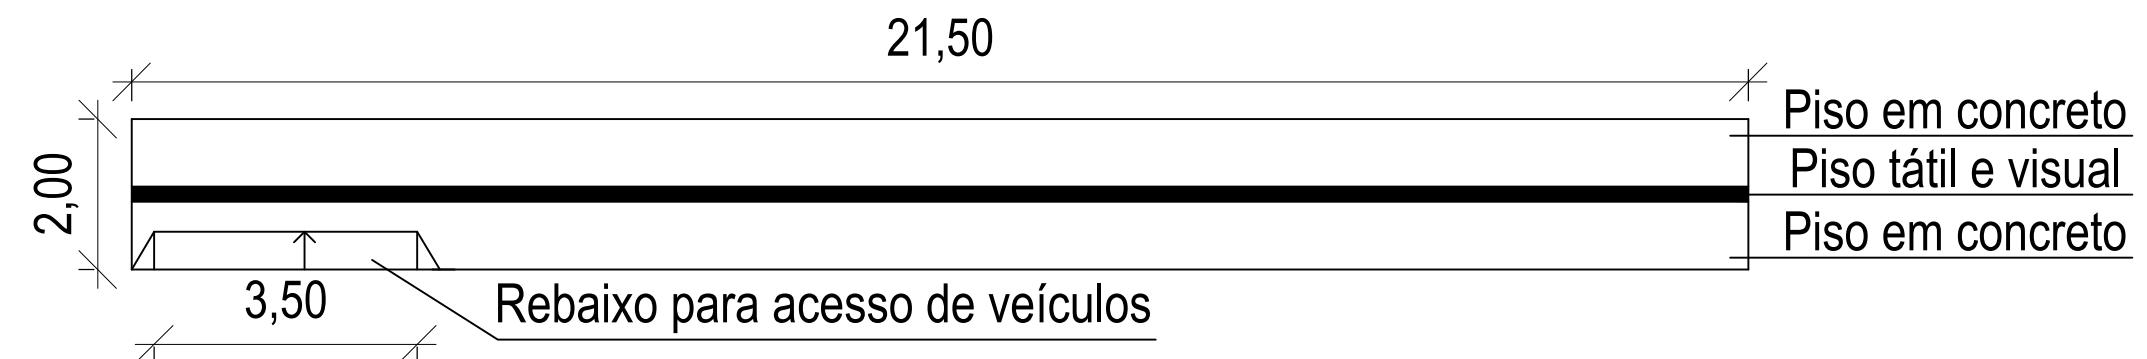

LOCALIZAÇÃO:

Rua Navegantes – Lote 29 Quadra 10

|   |   |
|---|---|
| PROJETO:<br>REFORMA PASSEIO E MURO CONSELHO TUTELAR                       | PRANCHA:<br>DETALHAMENTOS PASSEIO       |
| PROPRIETÁRIO:<br>MUNICÍPIO DE PORTO MAUÁ – RS<br>CNPJ: 93.845.519/0001-51 | RESPONSÁVEL TÉCNICO<br>ENGENHEIRA CIVIL |
| Prefeito Municipal de Porto Mauá – RS<br>Leocir Weiss                     | Daniela Elie Schwerz<br>CREA – 236071   |

ESCALA: 1/100

DATA: OUTUBRO/2023

03/03