


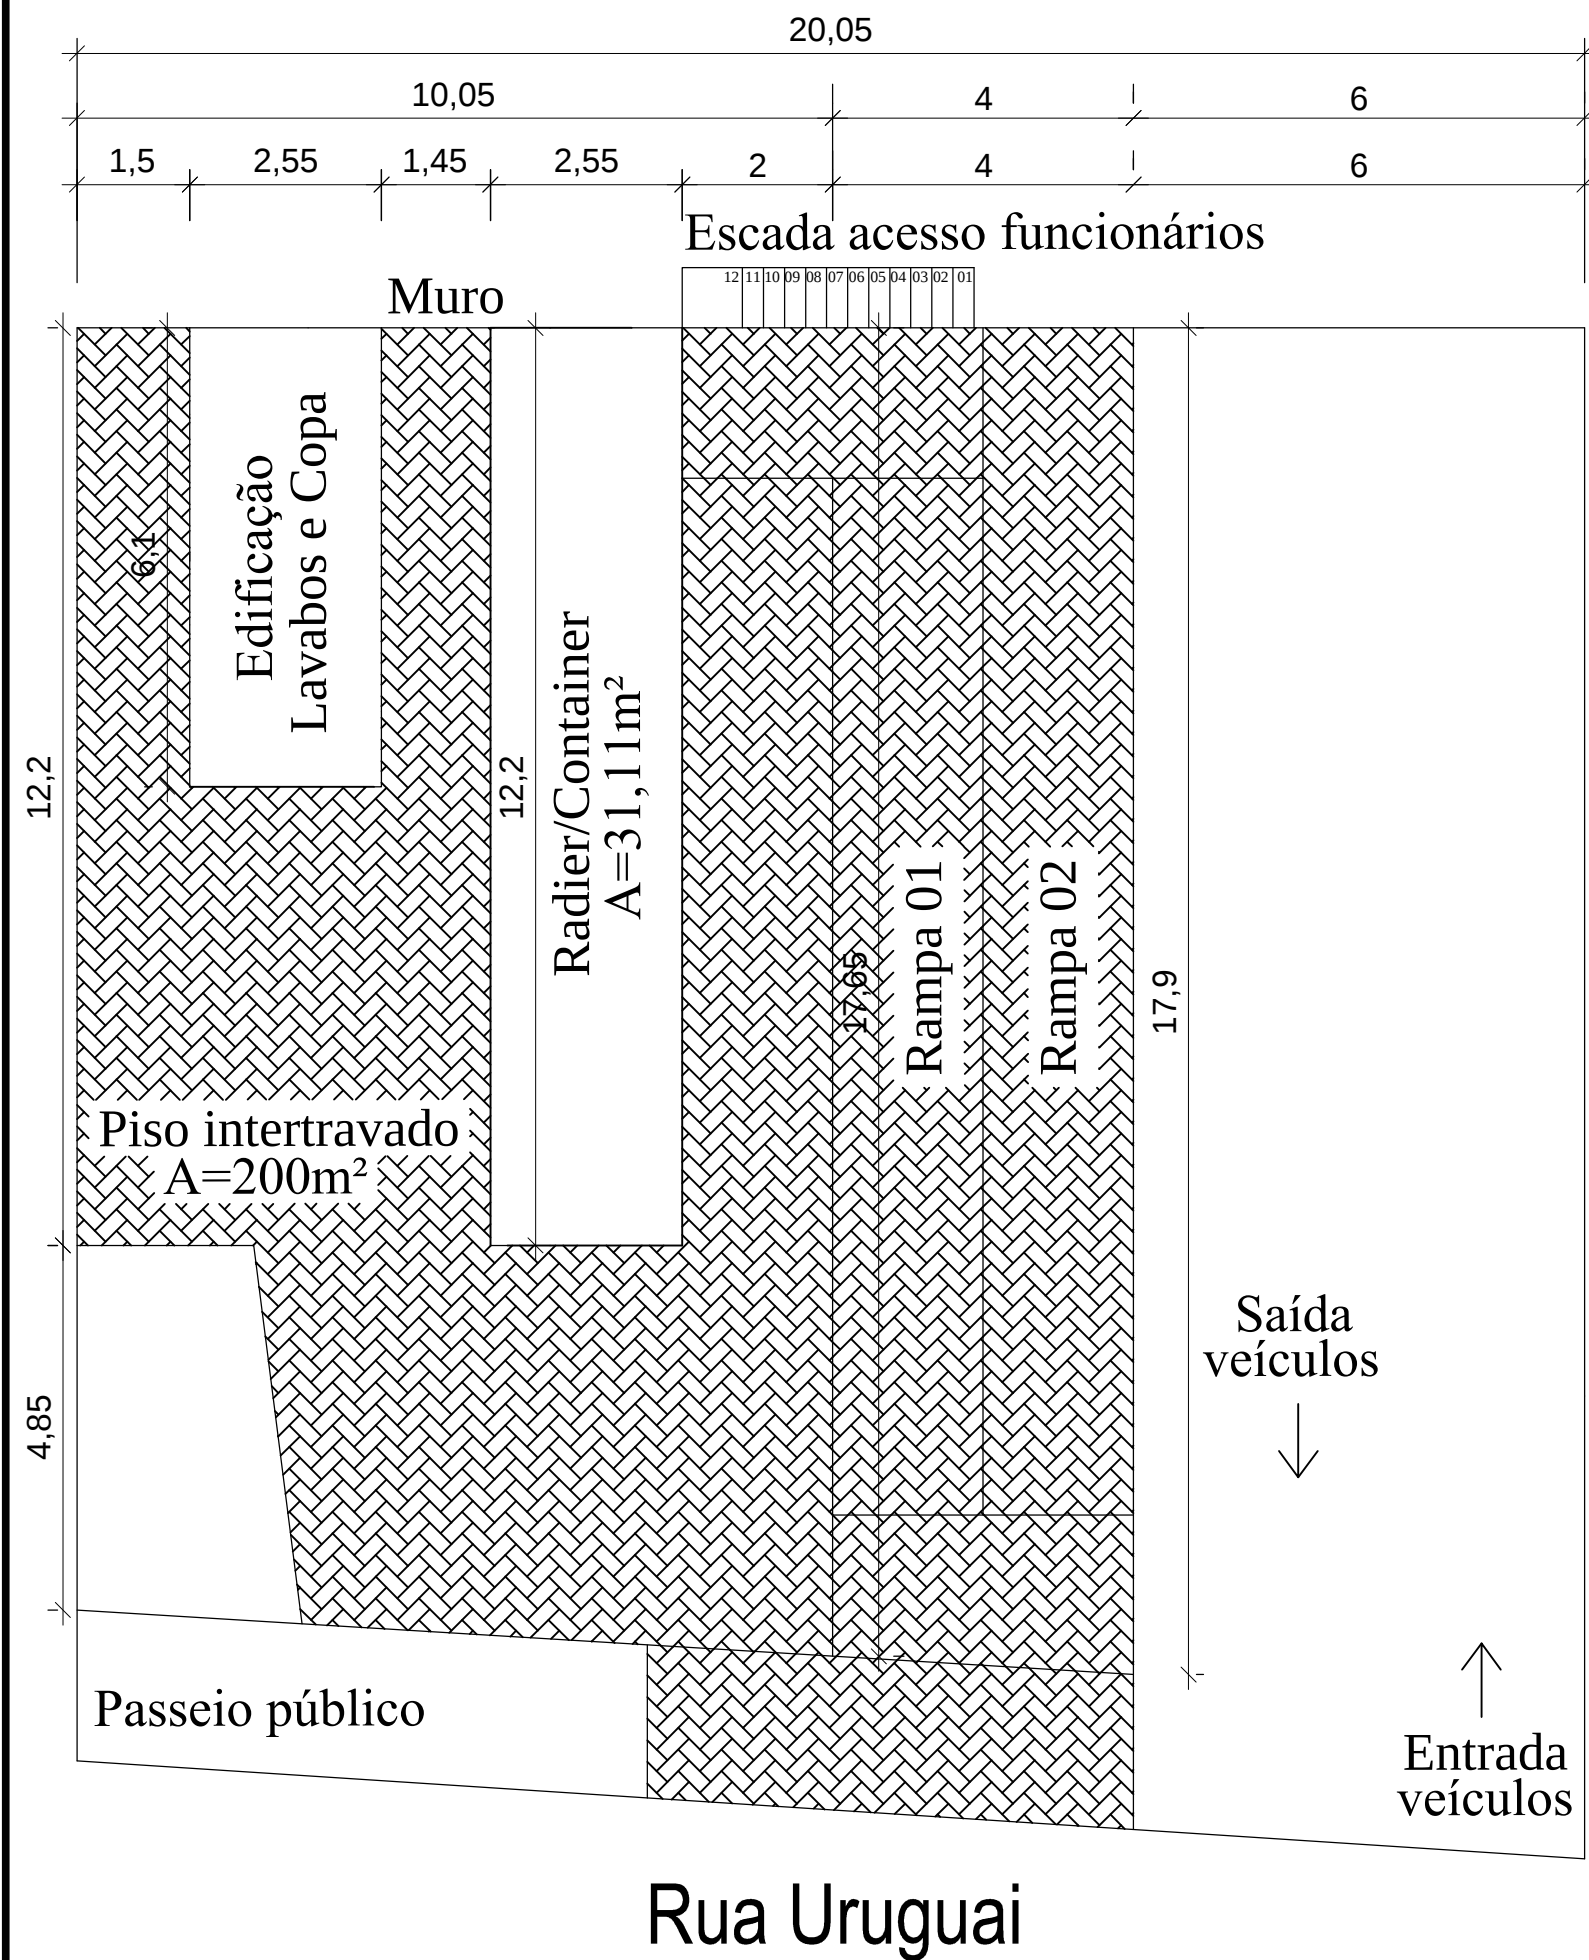



ESTADO DO RIO GRANDE DO SUL
MUNICÍPIO DE PORTO MAUÁ
SECRETARIA DE OBRAS, TRANSPORTES, URBANISMO E TRÂNSITO – SETOR DE ENGENHARIA
RUA URUGUAI, 155 – PORTO MAUÁ – RS
CEP: 98947-000 – FONE/FAX: (55) 3545-1146
www.portomaua.rs.gov.br
E-mail: engenharia@portomaua.rs.gov.br
"Doe 6rgãos, Doe sangue: Salve Vidas!"

PROJETO: REVITALIZAÇÃO DA ADUANA	
PRANCHA: DETALHAMENTOS PISO INTERTRAVADO E RADIER	
PROPRIETÁRIO: MUNICÍPIO DE PORTO MAUÁ – RS CNPJ: 93.845.519/0001-51	RESPONSÁVEL TÉCNICO ENGENHEIRA CIVIL Daniela Elis Schwarz CREA – 236071

Prefeito Municipal de Porto Mauá – RS
Leocir Welas