
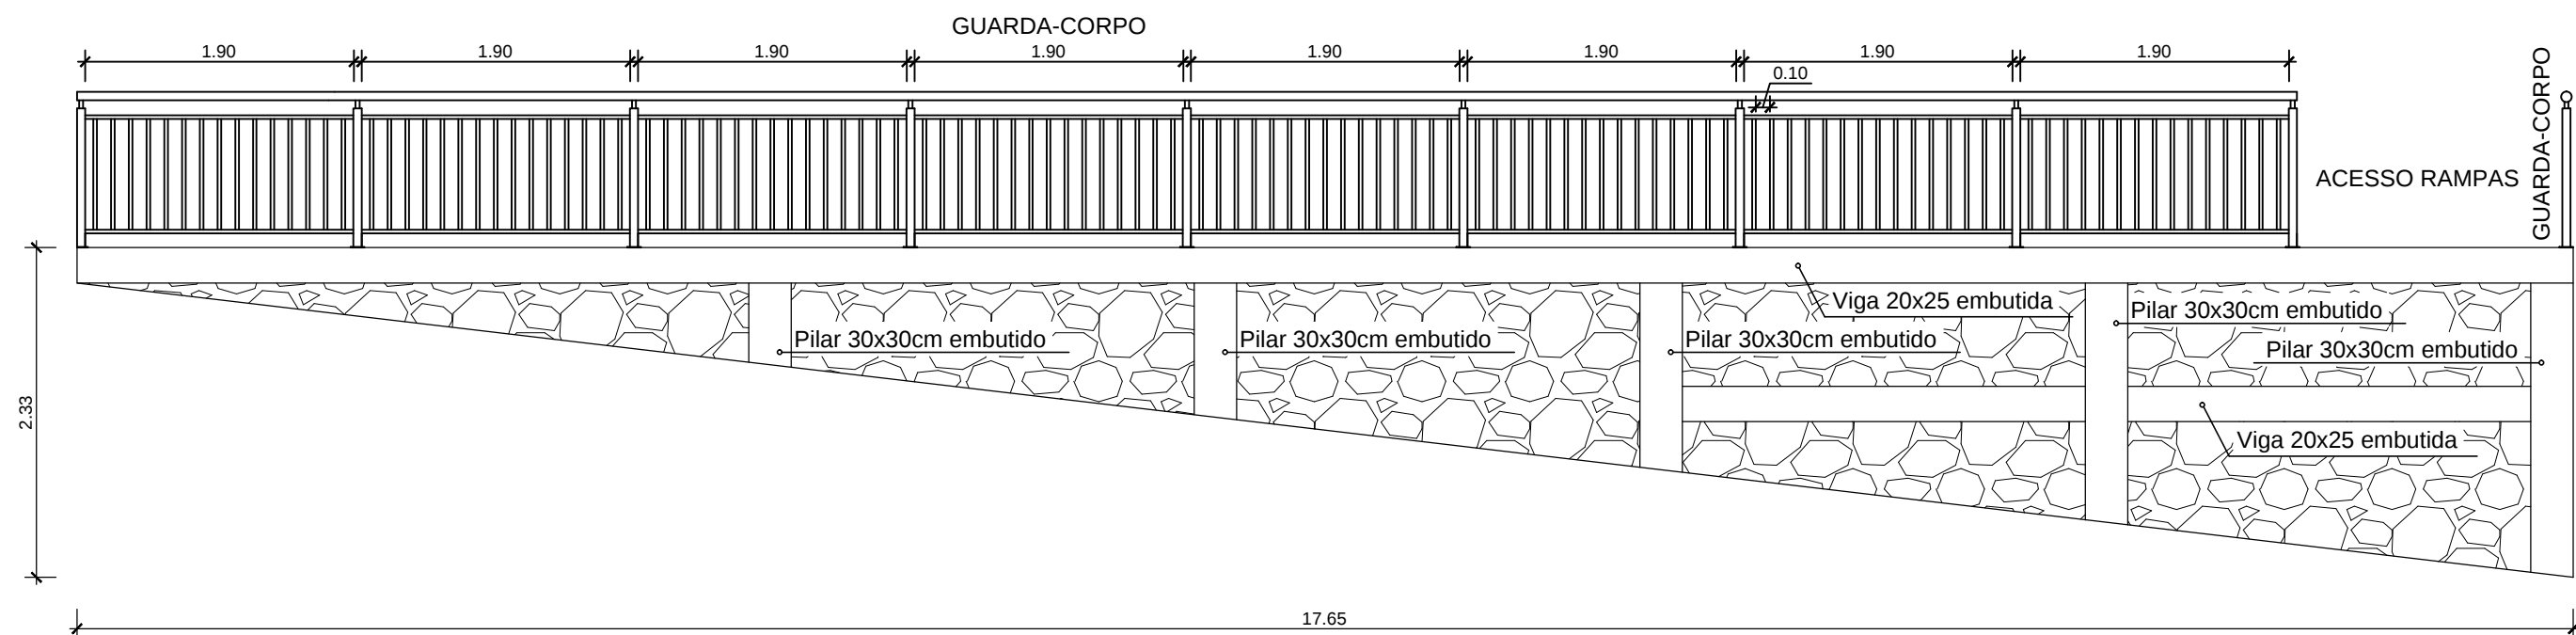


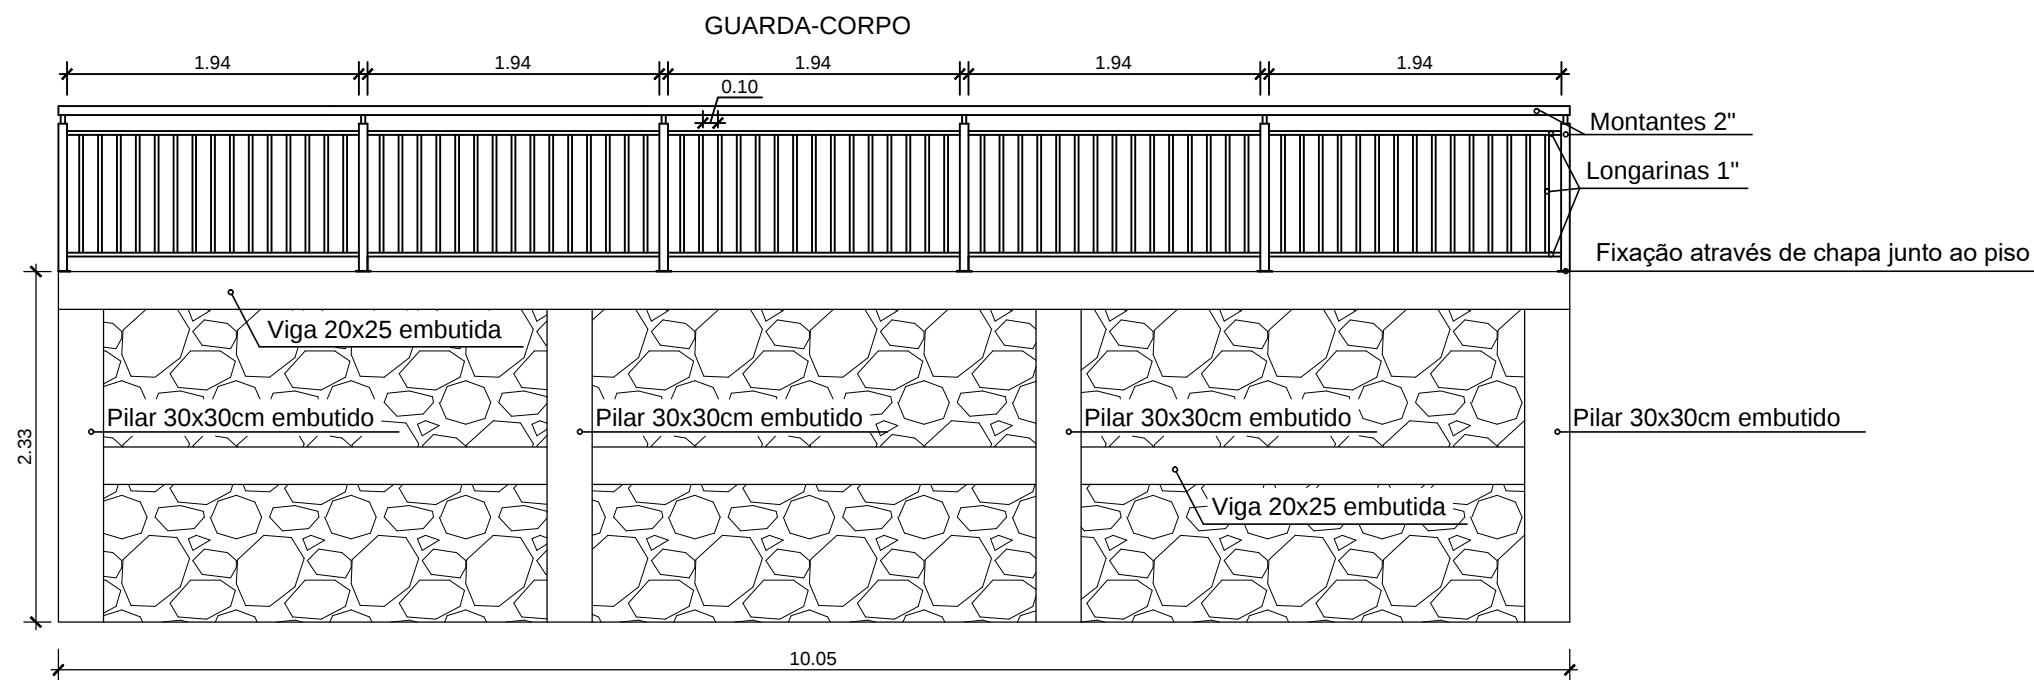

ESTADO DO RIO GRANDE DO SUL
MUNICÍPIO DE PORTO MAUÁ
SECRETARIA DE OBRAS, TRANSPORTES, URBANISMO E
TRÂNSITO - SETOR DE ENGENHARIA
RUA URUGUAI, 155 - PORTO MAUÁ - RS
CEP: 98947-000 - FONE/FAX: (55) 3545-1146
www.portomaua.rs.gov.br
E-mail: engenharia@portomaua.rs.gov.br
"Dois Irmãos, Dois Sangues: Salve Vidua!"

PROJETO:
REVITALIZAÇÃO DA ADUANA

PRANCHA:
DETALHAMENTOS MURO DE CONTENÇÃO

PROPRIETÁRIO:
MUNICÍPIO DE PORTO MAUÁ - RS
CNPJ: 93.845.519/0001-51

RESPONSÁVEL TÉCNICO
ENGENHEIRA CIVIL

Prefeito Municipal de Porto Mauá - RS
Leocir Welas

Daniela Elis Schwarz
CREA - 236071

LOCALIZAÇÃO:
Rua Uruguai

ESCALA: 1/50

DATA: MARÇO/2024

05/07