




## VISTA SUPERIOR

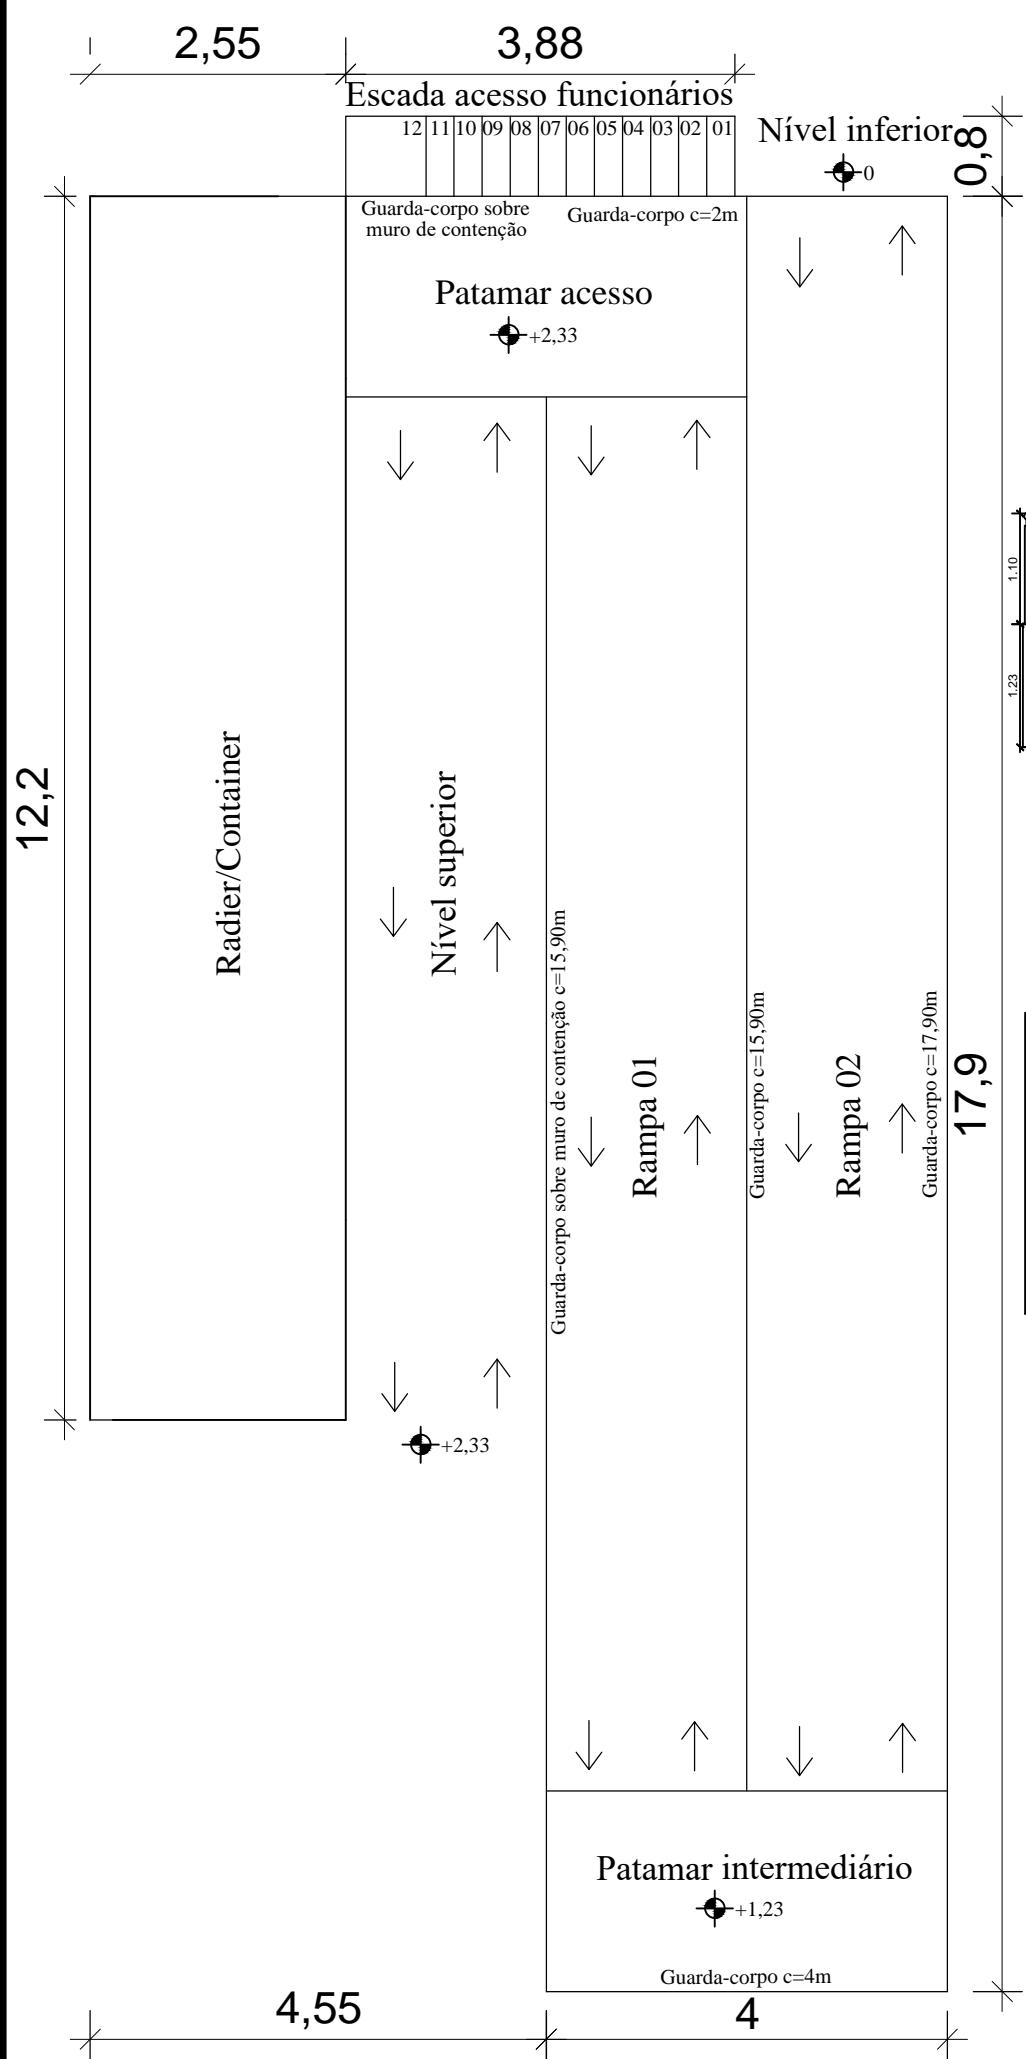


## VISTA LATERAL LESTE-OESTE

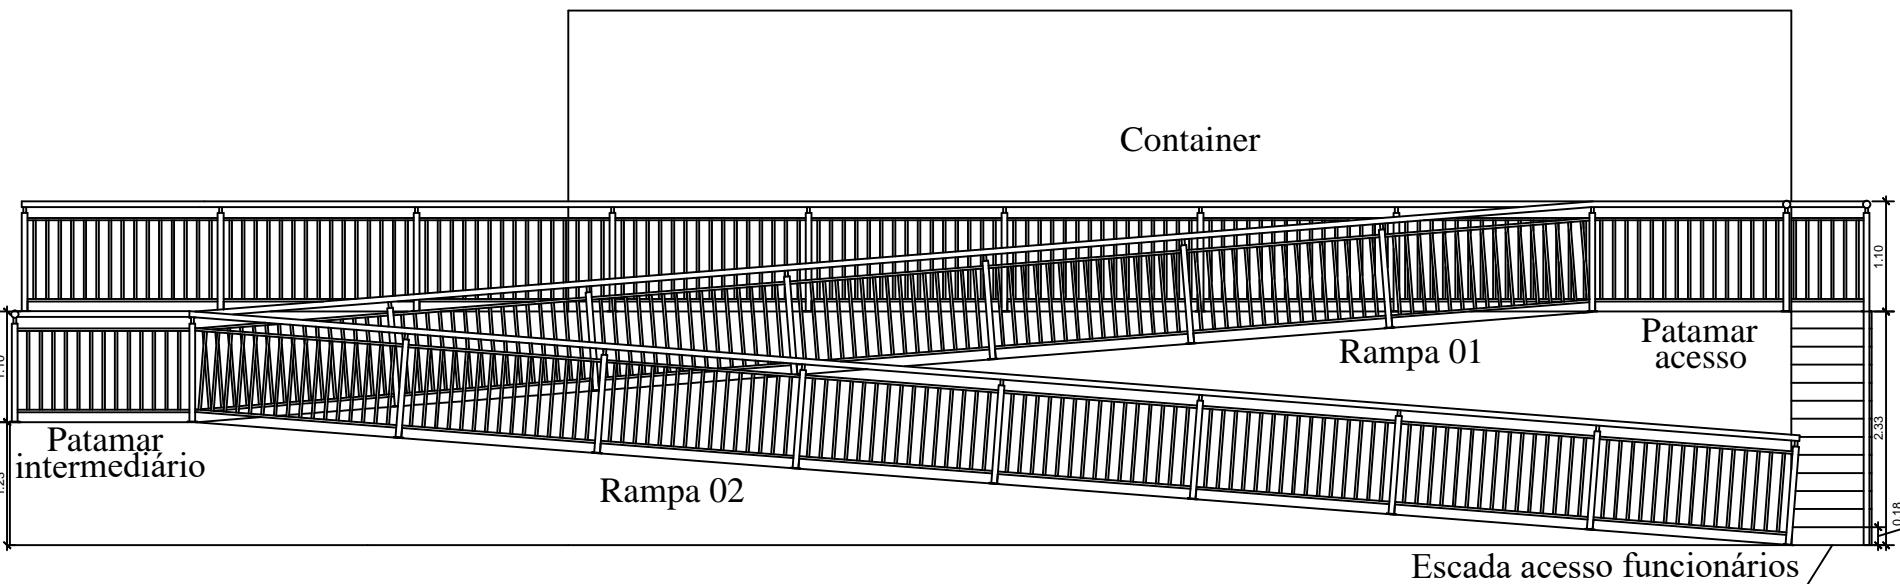

## VISTA FRONTAL SUL-NORTE

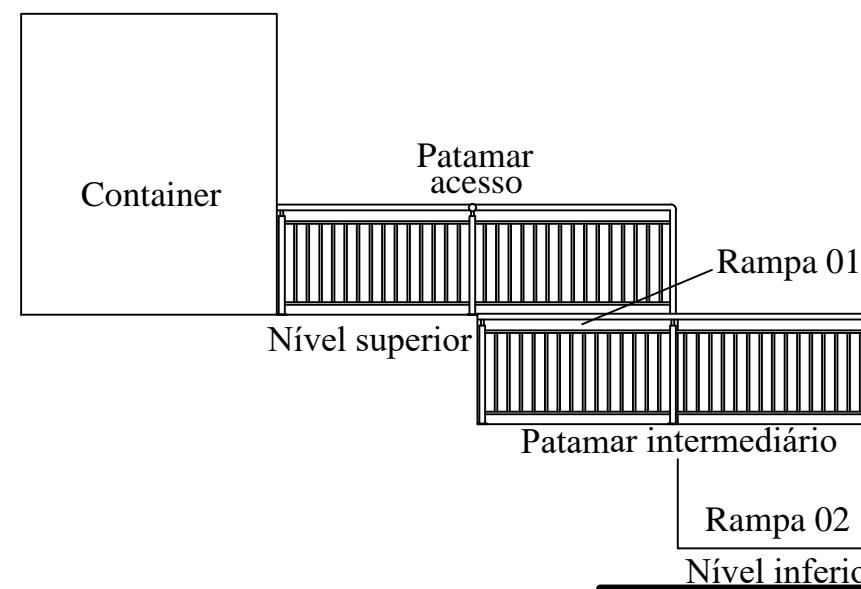

## VISTA FUNDOS NORTE-SUL

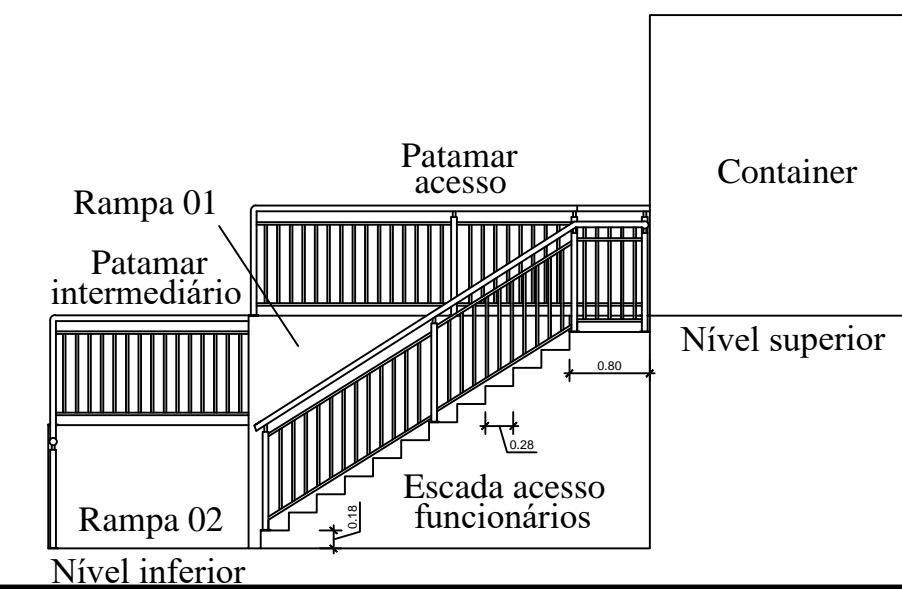

ESTADO DO RIO GRANDE DO SUL  
MUNICÍPIO DE PORTO MAUÁ  
SECRETARIA DE OBRAS, TRANSPORTES, URBANISMO E  
TRÂNSITO – SETOR DE ENGENHARIA  
RUA URUGUAI, 155 – PORTO MAUÁ – RS  
CEP: 98947-000 – FONE/FAX: (55) 3545-1146  
E-mail: engenharia@portomaua.rs.gov.br  
[www.portomaua.rs.gov.br](http://www.portomaua.rs.gov.br)

<b>PROJETO:</b>	REVITALIZAÇÃO DA ADUANA
<b>PRANCHA:</b>	DETALHAMENTOS, RAMPAS, ESCADA E GUARDA-CORPOS
<b>PROPRIETÁRIO:</b> MUNICÍPIO DE PORTO MAUÁ – RS CNPJ: 93.845.519/0001-51	<b>RESPONSÁVEL TÉCNICO</b> ENGENHEIRA CIVIL
<hr/> <b>Prefeito Municipal de Porto Mauá – RS</b>	<hr/> <b>Daniela Elie Schwerz</b>

**LOCALIZAÇÃO:**

ESCALA: 1/75

06/07