
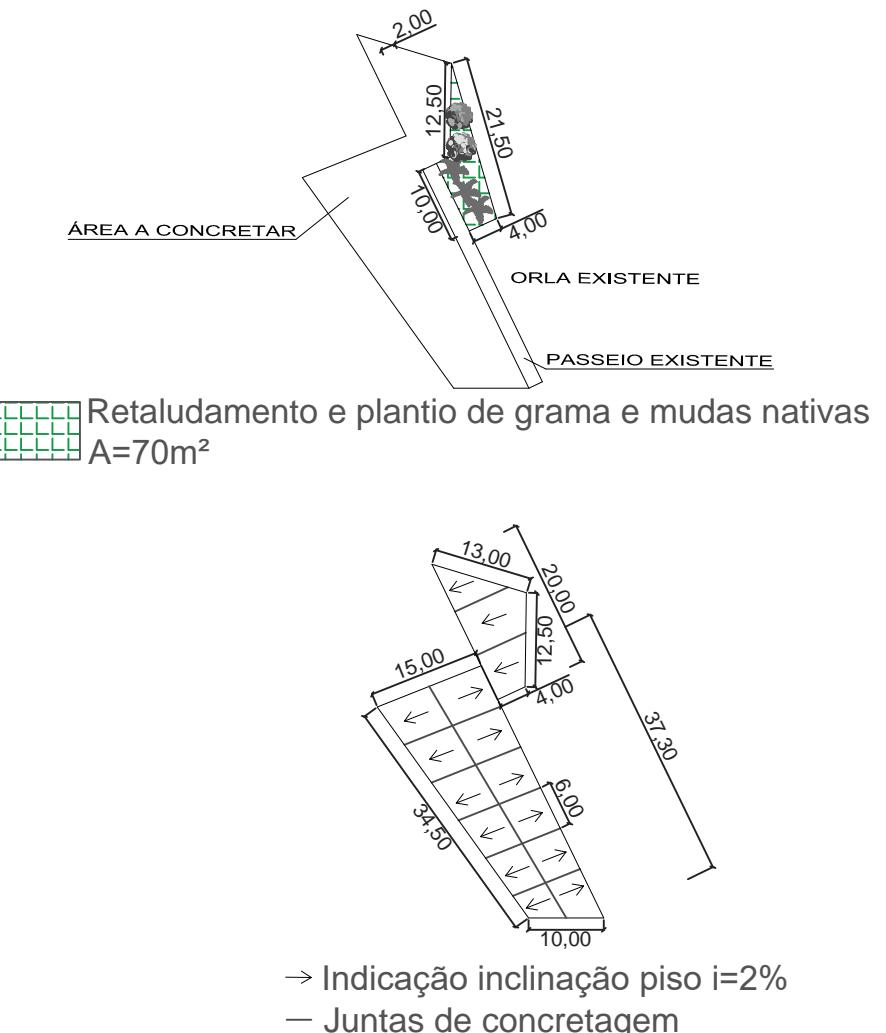


PLANTA DE PAVIMENTAÇÃO E AJARDINAMENTO

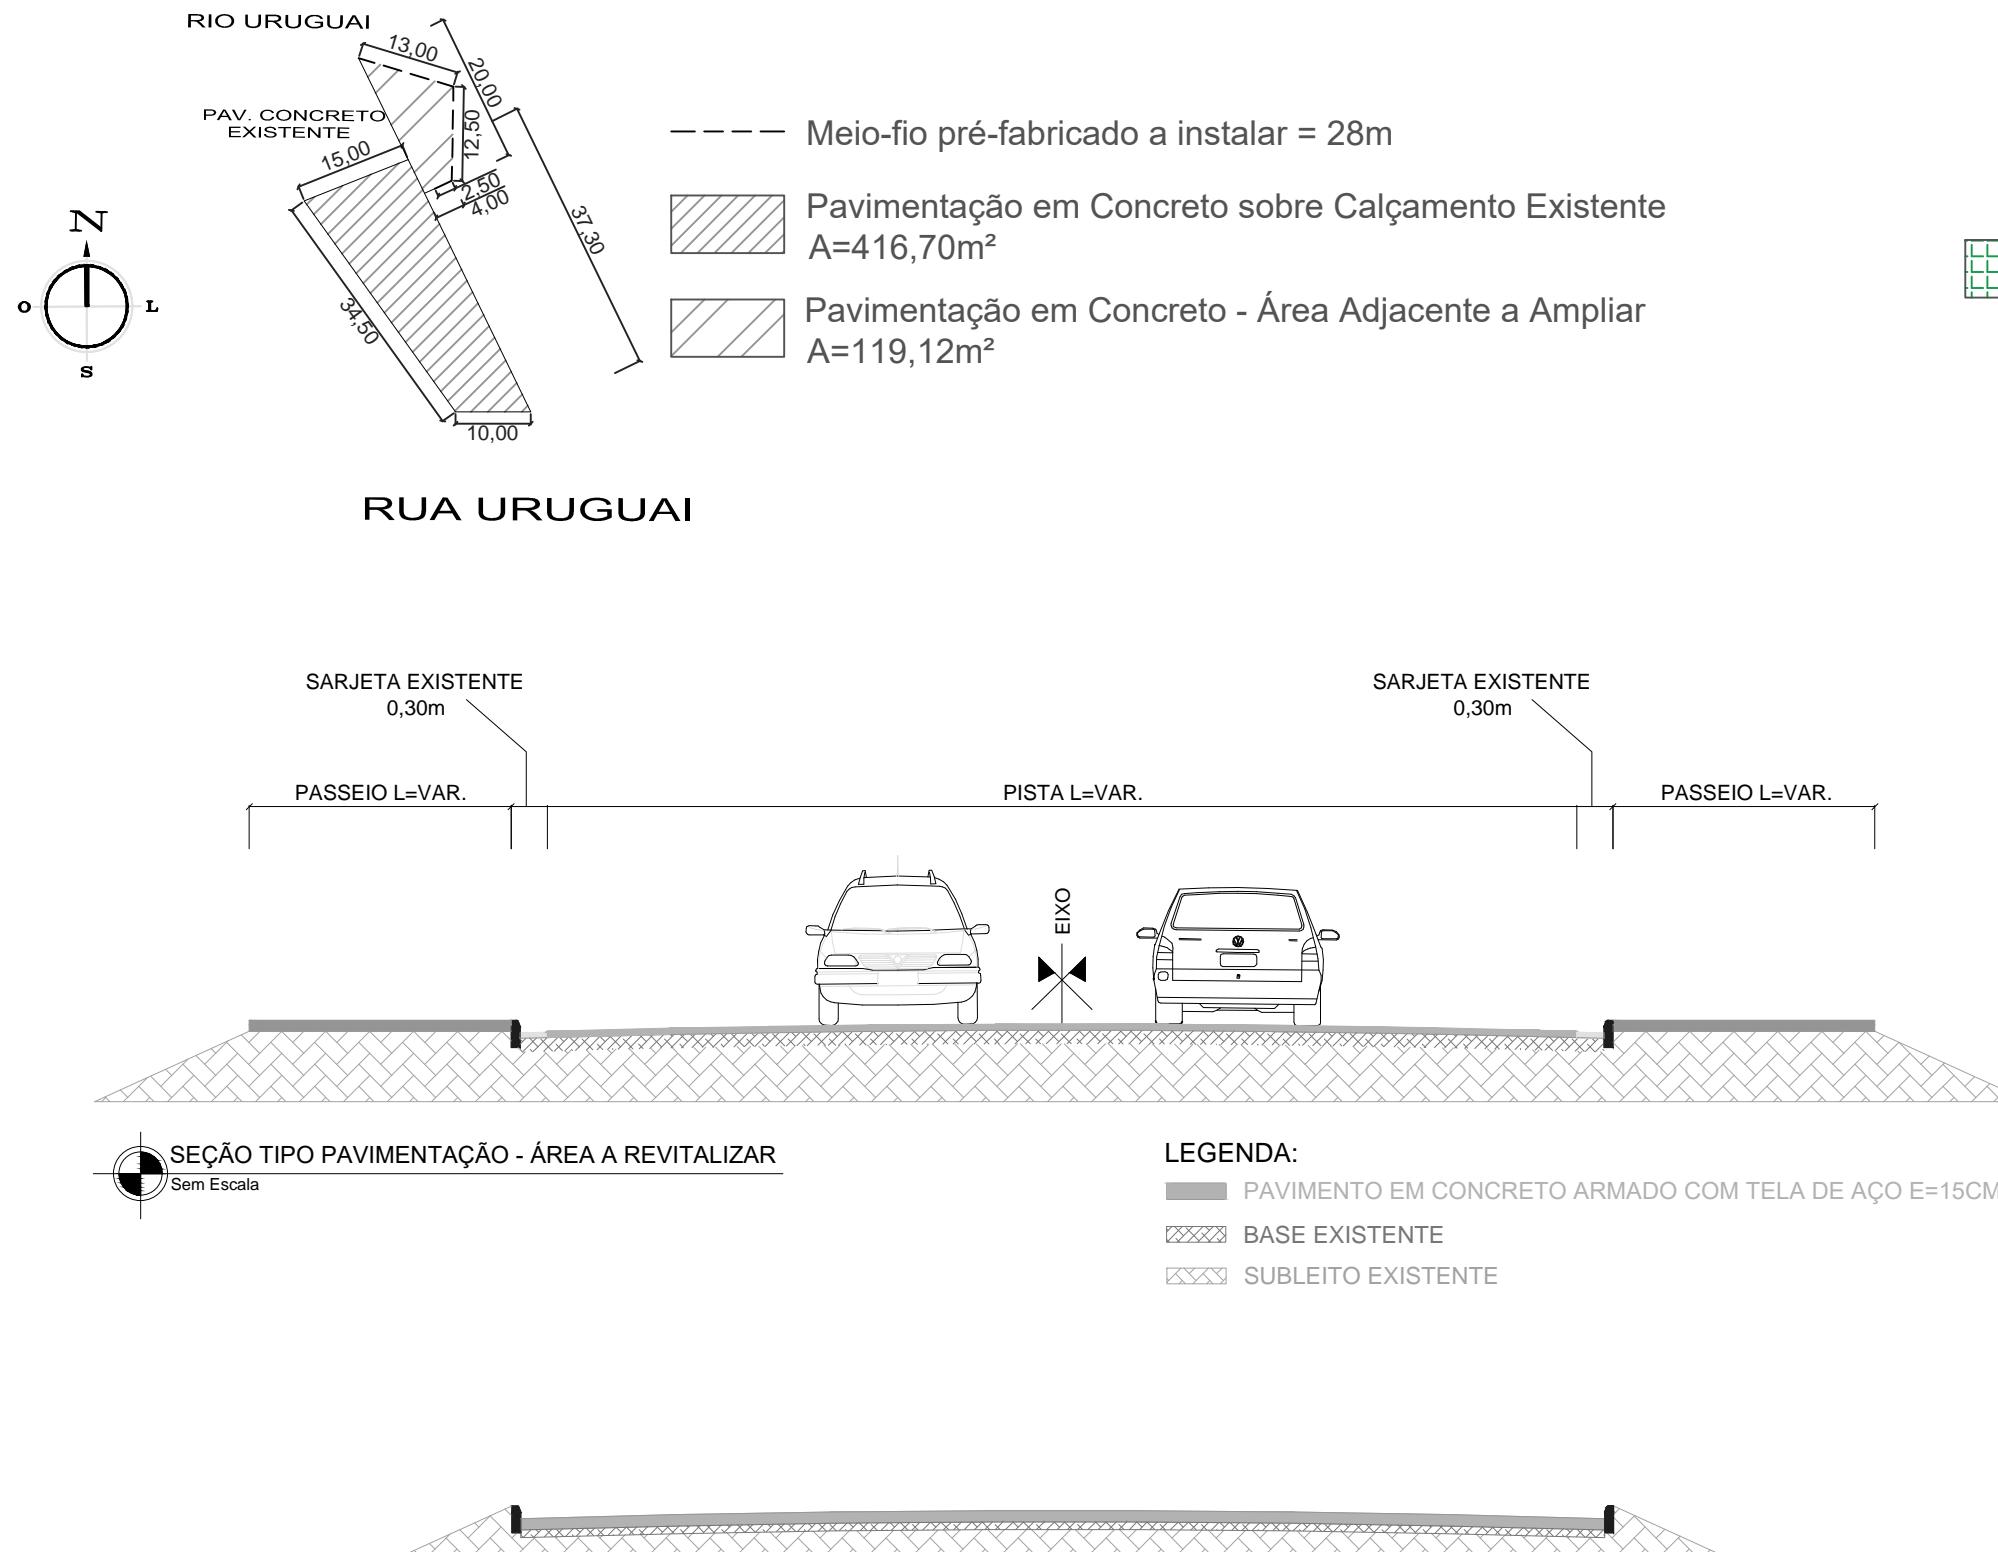

REVITALIZAÇÃO PORTO BARCOS E PLATAFORMA DE PESCA

LOCAL

RUA URUGUAI – ACESSO PORTO BARCOS

DESCRIÇÃO

PLANTA DE PAVIMENTAÇÃO EM CONCRETO
E AJARDINAMENTO

PROPRIETÁRIO:

MUNICÍPIO DE PORTO MAUÁ-RS
CNPJ: 93.845.519/0001-51

RESP. TÉCNICO

Leocir Weiss

Prefeito Municipal Porto Mauá – RS

Daniela Elis Schwerz

ENGENHEIRA CIVIL / CREA RS 236071

ÁREA

605,82 m²

DATA

OUTUBRO 2024

PRANCHA

02/04