


# PLATAFORMA DE PESCA

## PLANTA BAIXA

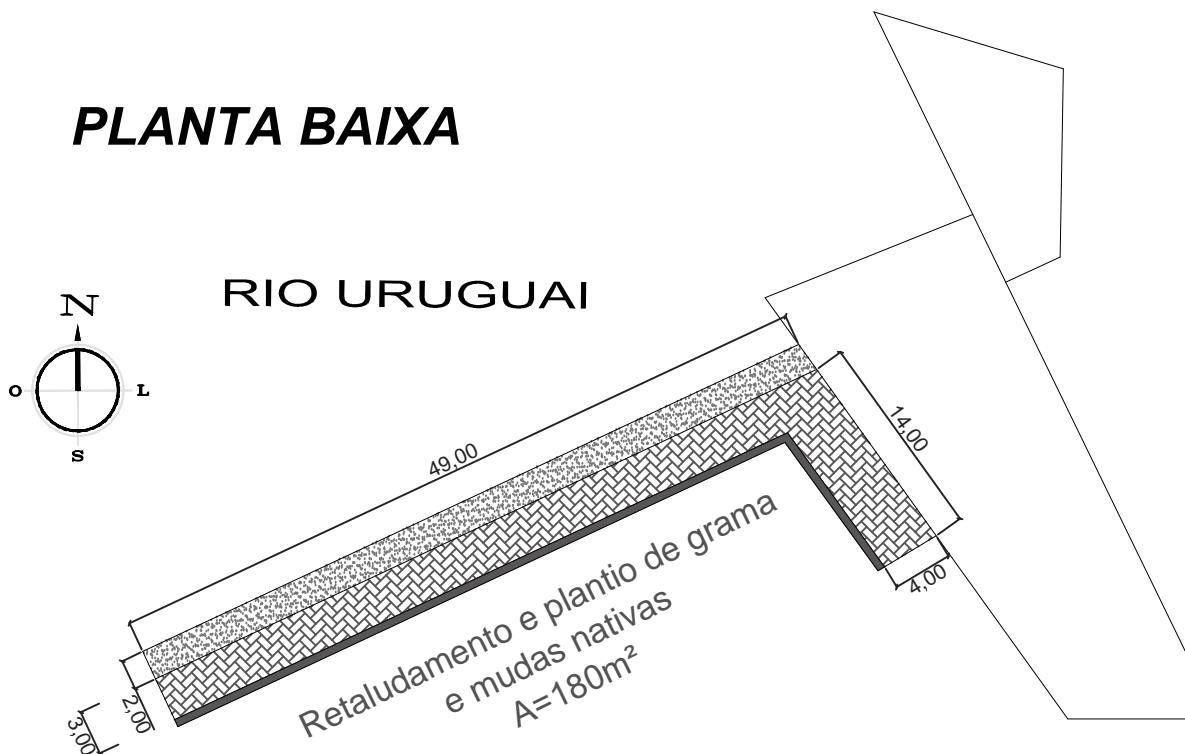


Pavimentação em Piso Intertravado  
A=191m<sup>2</sup>

Plantio de grama  
A=98m<sup>2</sup>

Muros de contenção

## FACHADA NORTE-SUL


Nível Orla - Trecho 03

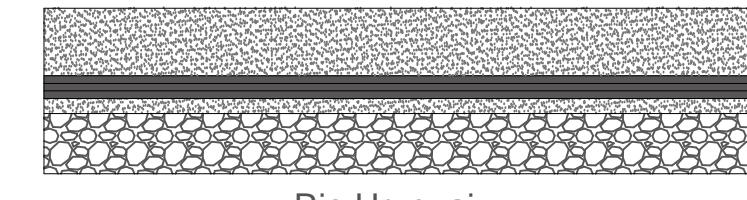

Rio Uruguai

- Plantio de grama talude
- Muros de contenção M01, M02 e M03
- Pavimentação em piso intertravado
- Plantio de grama talude
- Enrocamento existente

## PLANTA BAIXA - DETALHAMENTOS

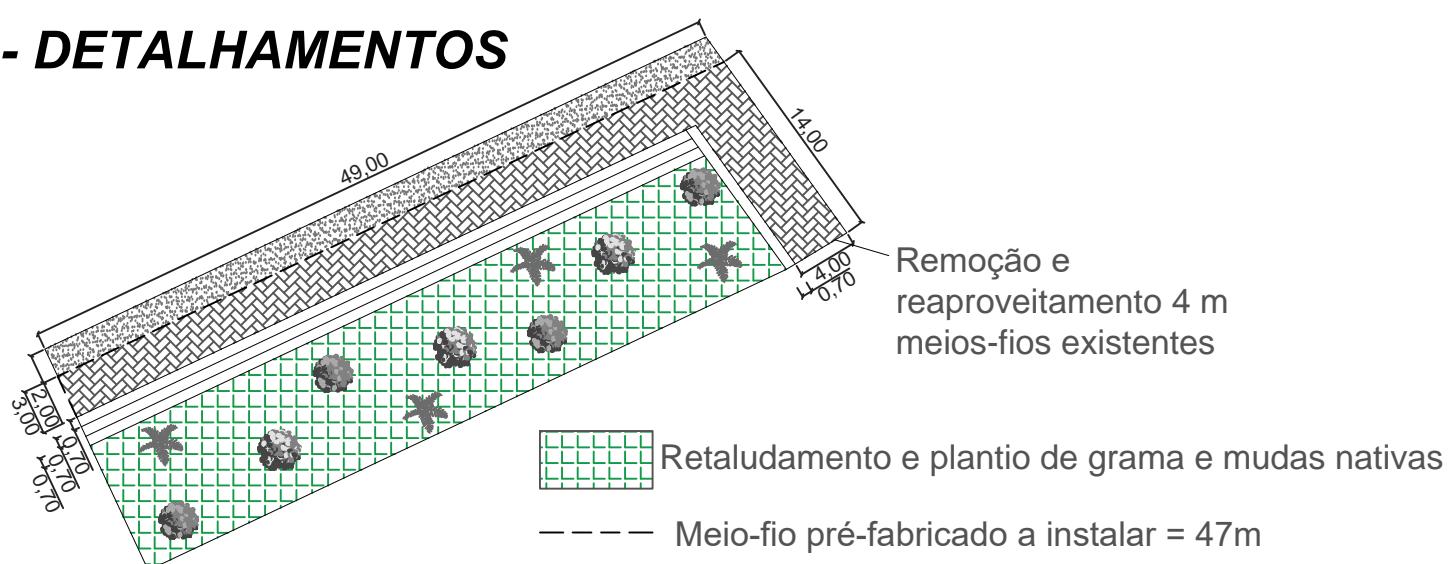

 <p>ESTADO DO RIO GRANDE DO SUL MUNICÍPIO DE PORTO MAUÁ Secretaria de Obras, Transportes, Urbanismo e Trânsito – Setor de Engenharia Rua Uruguai, 155 – Porto Mauá – RS – CEP: 98.947-000 – Fone/Fax: (55) 3545-1146 www.portomaua.rs.gov.br E-mail: <a href="mailto:obras@portomaua.rs.gov.br">obras@portomaua.rs.gov.br</a> e <a href="mailto:engenharia@portomaua.rs.gov.br">engenharia@portomaua.rs.gov.br</a> “Doe Órgãos, Doe Sangue: Salve Vidas”</p>	
<p>REVITALIZAÇÃO PORTO BARCOS E PLATAFORMA DE PESCA</p>	
LOCAL	RUA URUGUAI – ACESSO PORTO BARCOS
DESCRIÇÃO	PLATAFORMA DE PESCA
PROPRIETÁRIO:	MUNICÍPIO DE PORTO MAUÁ-RS CNPJ: 93.845.519/0001-51
RESP. TÉCNICO	Leocir Weiss Prefeito Municipal Porto Mauá – RS
ÁREA	570,22 m <sup>2</sup>
DATA	OUTUBRO 2024
PRANCHA	03/04