


PLATAFORMA DE PESCA


PLANTA BAIXA

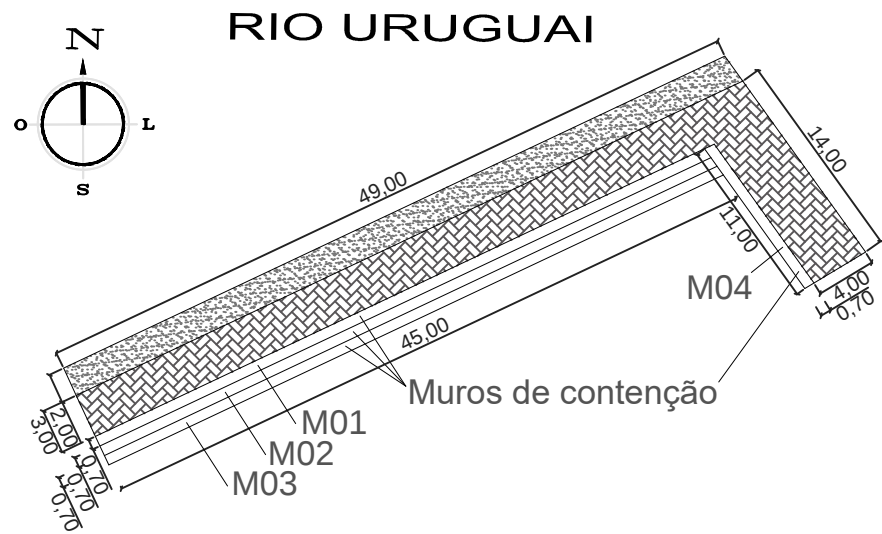


DETALHAMENTO MUROS DE CONTENÇÃO

M01, M02 e M03


PLANTA BAIXA

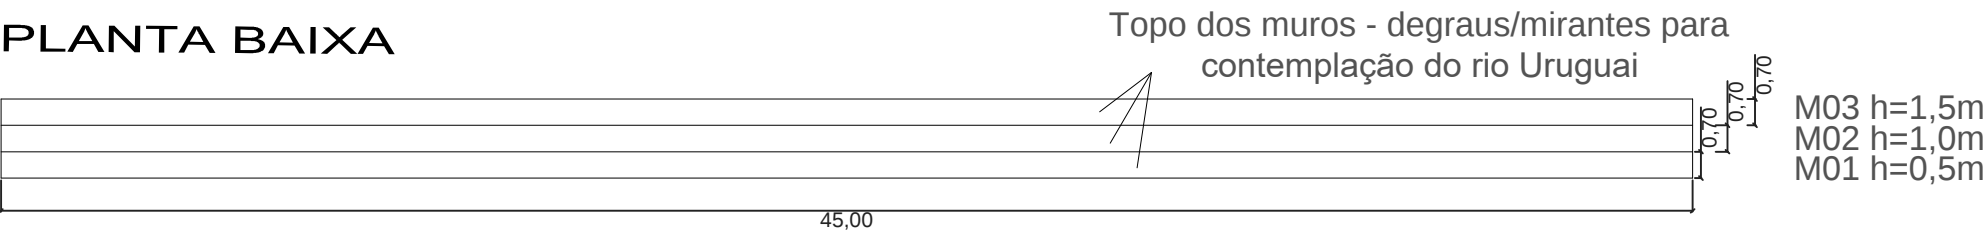

FACHADA NORTE-SUL

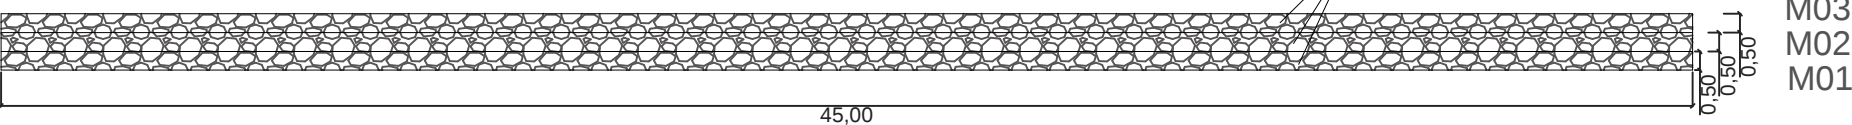


FACHADA OESTE-LESTE

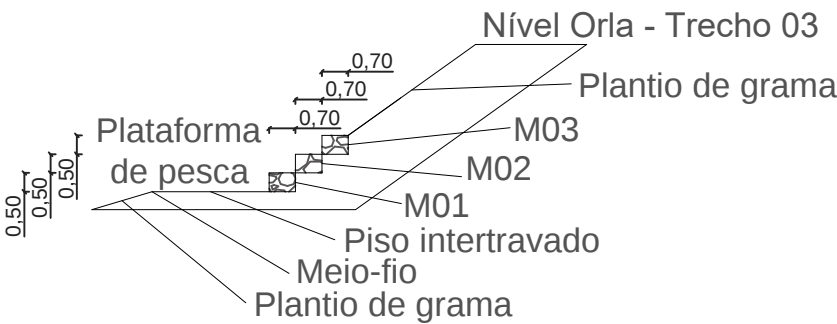


DETALHAMENTO MURO DE CONTENÇÃO

M04


PLANTA BAIXA

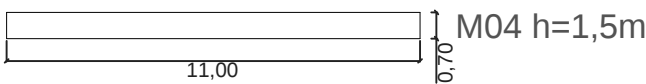

FACHADA LESTE-OESTE

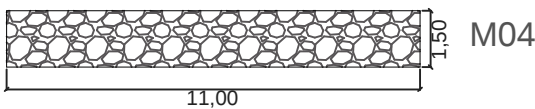

FACHADA NORTE-SUL

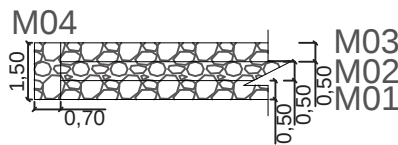

 ESTADO DO RIO GRANDE DO SUL MUNICÍPIO DE PORTO MAUÁ Secretaria de Obras, Transportes, Urbanismo e Trânsito - Setor de Engenharia Rua Uruguai, 155 - Porto Mauá - RS - CEP: 98.947-000 - Fone/Fax: (55) 3545-1146 www.portomaua.rs.gov.br E-mail: obras@portomaua.rs.gov.br e engenharia@portomaua.rs.gov.br "Doe Órgãos, Doe Sangue: Salve Vidas"	
REVITALIZAÇÃO PORTO BARCOS E PLATAFORMA DE PESCA	
LOCAL	RUA URUGUAI - ACESSO PORTO BARCOS
DESCRIÇÃO	PLATAFORMA DE PESCA - MUROS DE CONTENÇÃO
PROPRIETÁRIO: MUNICÍPIO DE PORTO MAUÁ-RS CNPJ: 93.845.519/0001-51	RESP. TÉCNICO Daniela Elis Schwerz ENGENHEIRA CIVIL / CREA RS 236071
Leocir Weiss Prefeito Municipal Porto Mauá- RS	
ÁREA 570,22 m²	PRANCHA 04/04
DATA OUTUBRO 2024	