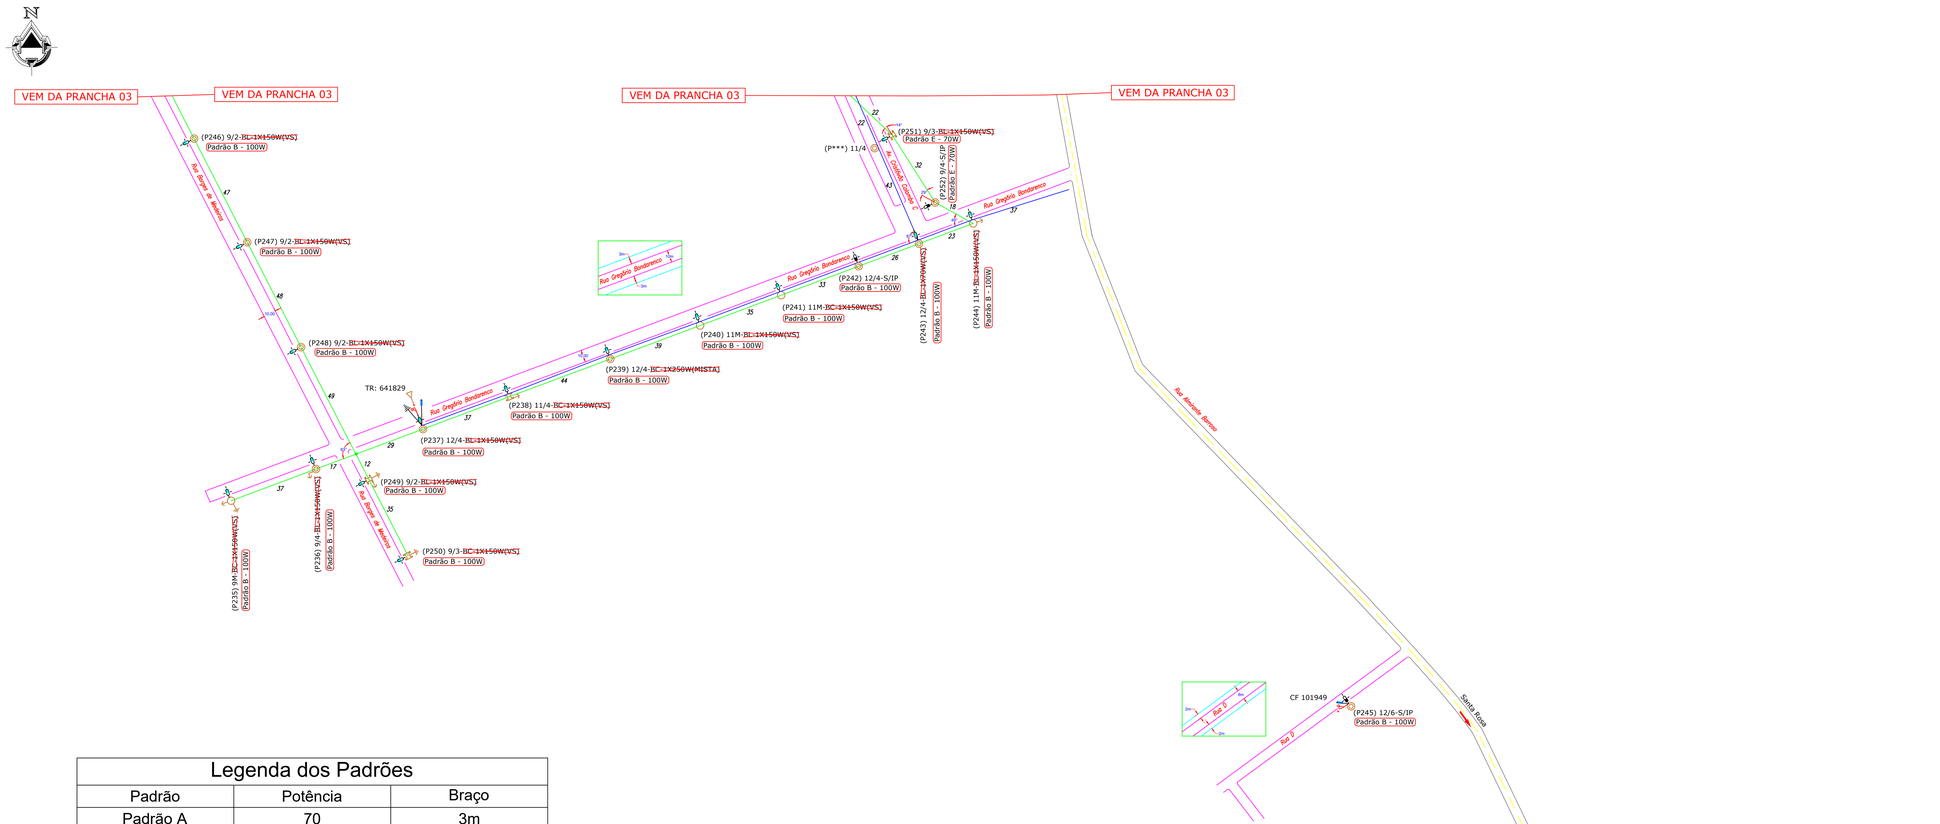

Legenda dos Padrões

Padrão	Potência	Braço
Padrão A	70	3m
Padrão B	100	3m
Padrão C	100	3m
Padrão D	70	2m
Padrão E	70	2m
Padrão F	50	2m
Padrão G	100	3m
Padrão H	70	2m

LEGENDA DE SÍMBOLOS

	Poste de Madeira Circular– existente
	Poste de Concreto Tronco Cônico– existente
	Poste de Concreto Duplo T (DT)– existente
	Transformador– existente / TR: ******= número da placa
	Chave seccionadora– existente / CS: ******= número da placa
	Chave fusível– existente / CF: ******= número da placa
	Indentificação da Rede de Baixa Tensão Convencional– existente
	Indentificação da Rede de Média Tensão– existente
	Indentificação de Rede de Baixa Tensão Multiplexada– existente
	Identificação de Item a ser removido
	Identificação de Item a ser instalado (projetado)
	Identificação de Luminária– existente
	Identificação de Luminária– projetado

sigma®
PROJETOS E TREINAMENTOS
Rua 19 de Outubro, 479, Centro, Ijuí - RS | (55) 3024-0137

Razão Social: Prefeitura Municipal de Porto Mauá	Ref.:Projeto 089/2023
	Data: 21/11/2023
Endereço: Porto Mauá / RS	
Assunto: Projeto de Iluminação Púlica	ART Nº: 12878681
	Escala: 1:1000
	Folha: A1+185
Resp. Técnico Projeto: ANTONIO RODRIGO JUSWIAKI DOS SANTOS:01864704049 Assinado de forma digital por ANTONIO RODRIGO JUSWIAKI DOS SANTOS:01864704049 Dados: 2023.11.08 15:11:48 -03'00' — Eng°. Antônio Rodrigo Juswiaki dos Santos CREA-RS:134651	Solicitante: LEOCIR WEISS:17995540078 Assinado de forma digital por LEOCIR WEISS:17995540078 Dados: 2023.11.08 15:11:48 -03'00' — Prefeitura Municipal de Porto Muá CNPJ: 98947000
	Prancha 04 de 10
	Desenhista: William Eberle

A1+185