



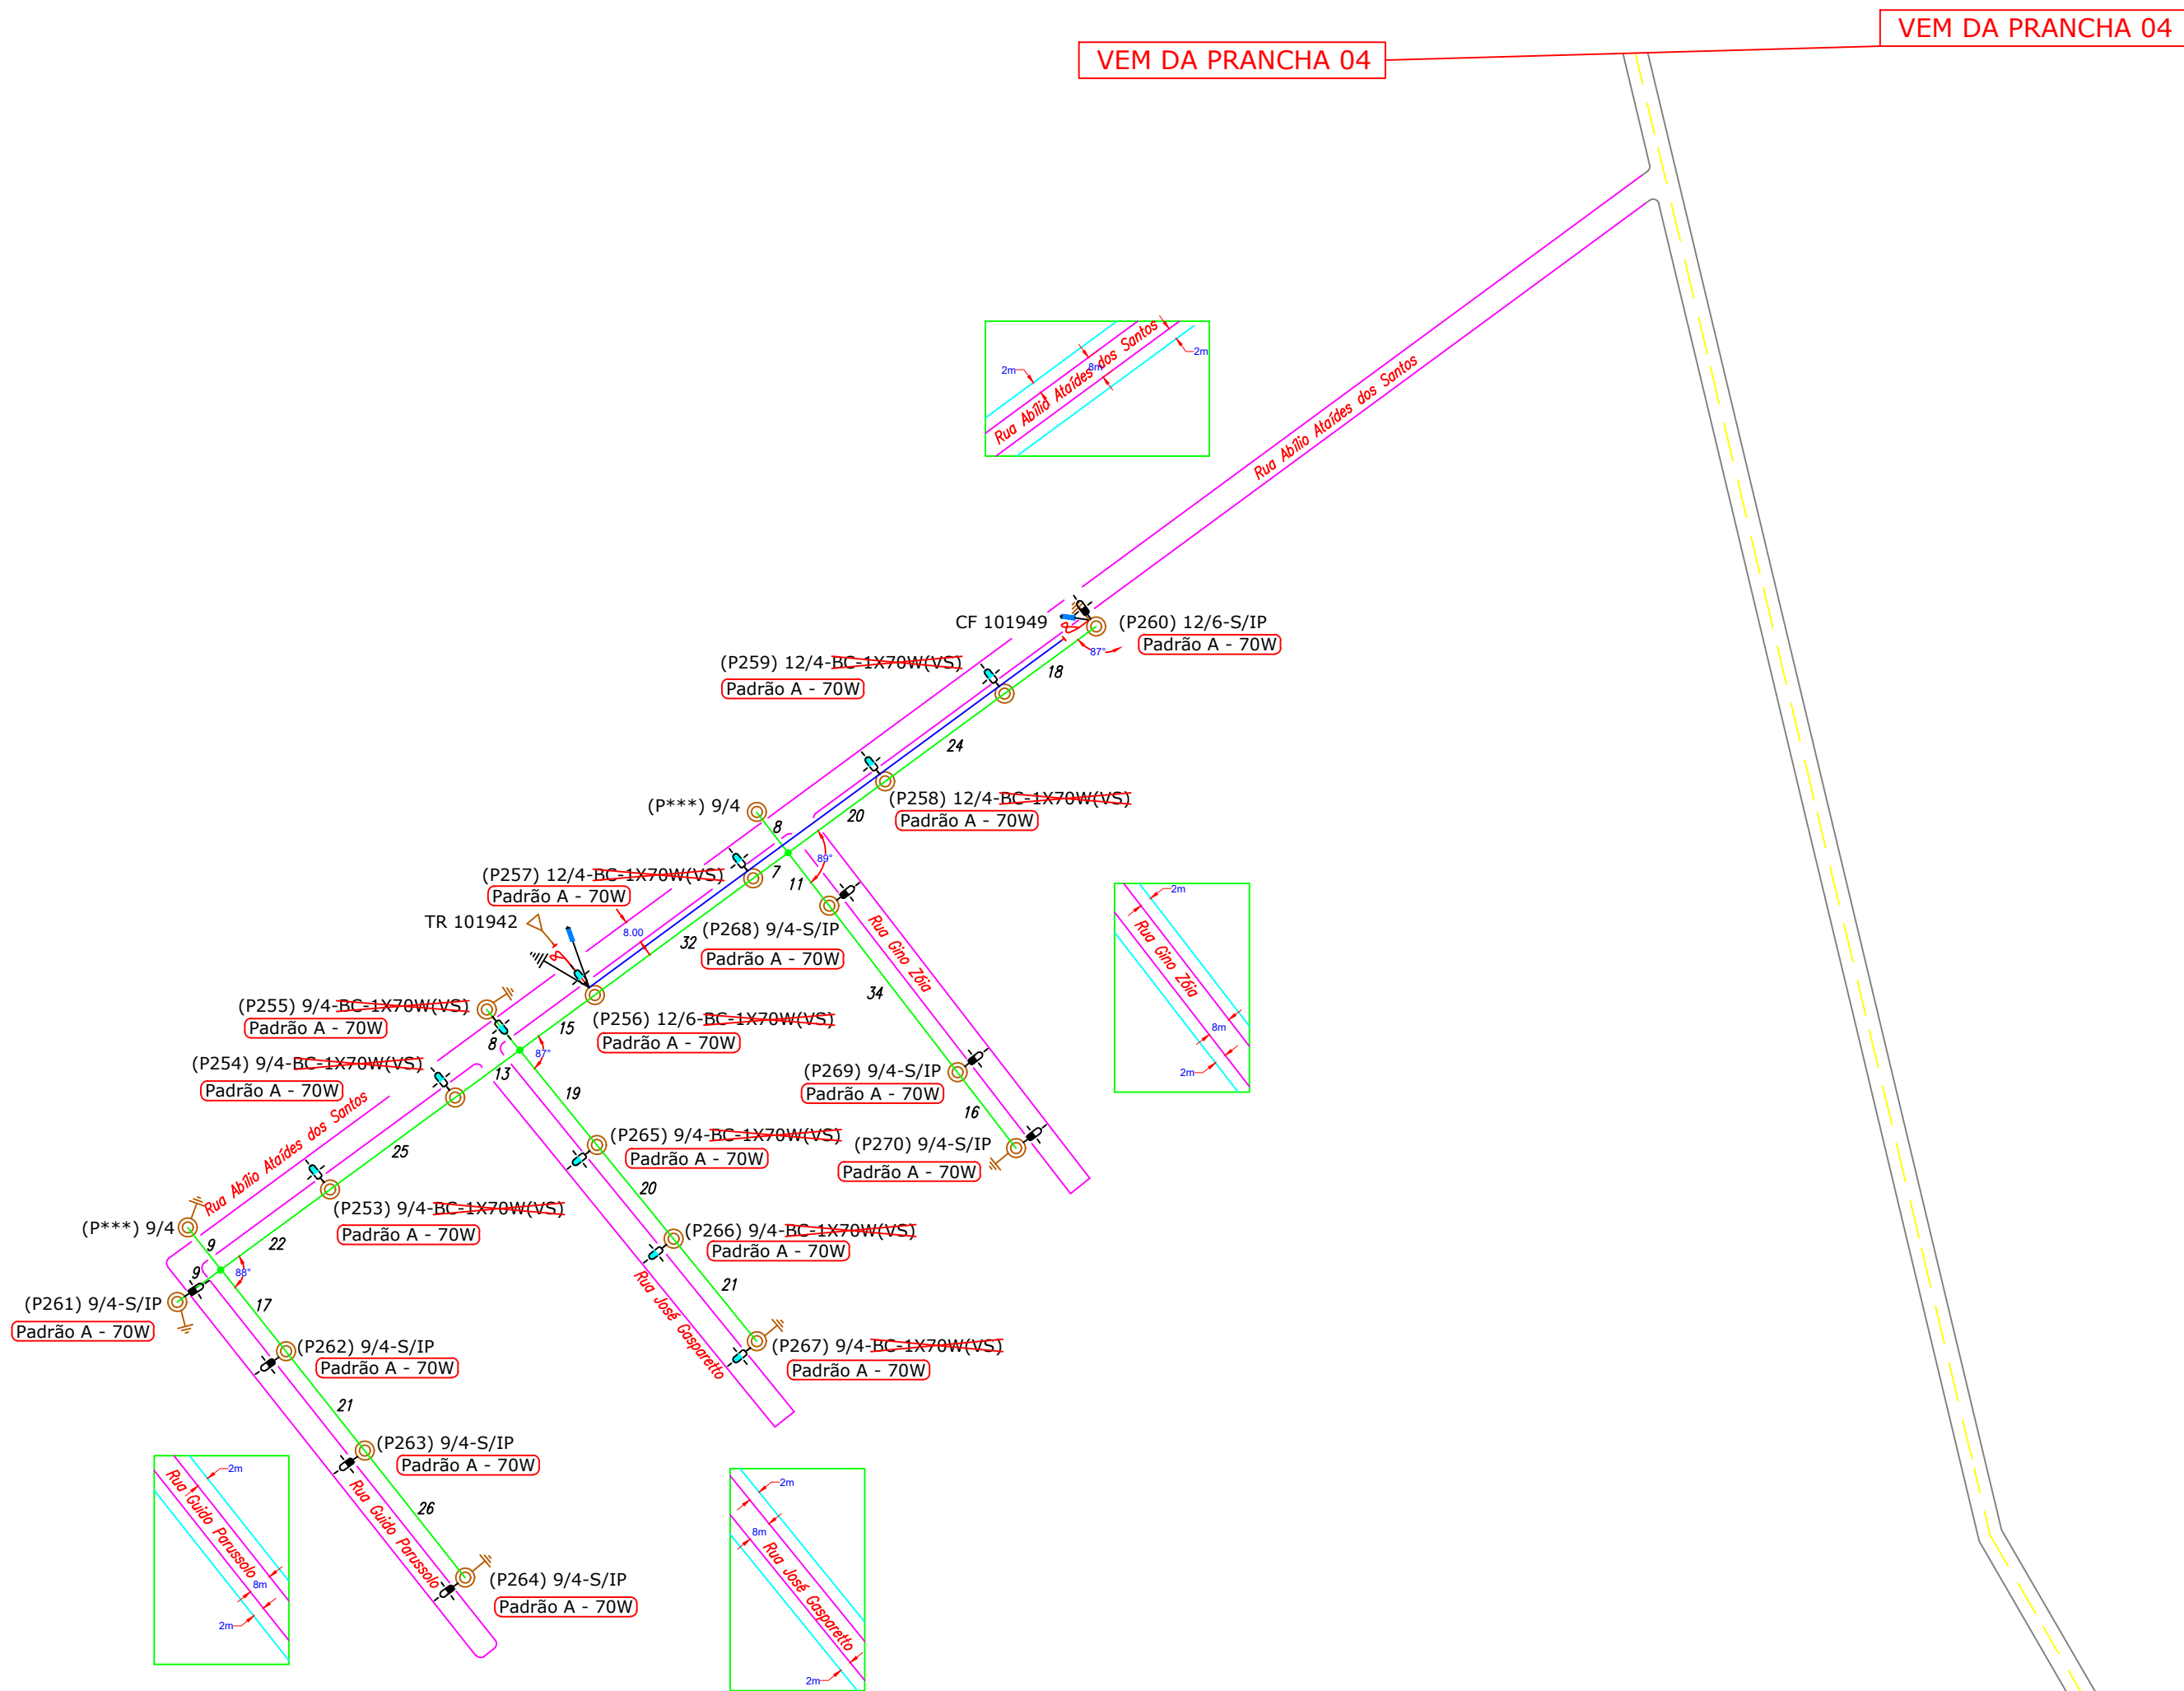

Legenda dos Padrões		
Padrão	Potência	Braço
Padrão A	70	3m
Padrão B	100	3m
Padrão C	100	3m
Padrão D	70	2m
Padrão E	70	2m
Padrão F	50	2m
Padrão G	100	3m
Padrão H	70	2m

LEGENDA DE SÍMBOLOS	
	Pole de Madeira Circular - existente
	Pole de Concreto Tronco Cônico - existente
	Pole de Concreto Duplo T (DT) - existente
	Transformador - existente / TR. *****= número da placa
	Chave seccionadora - existente / CS. *****= número da placa
	Chave fusível - existente / CF. *****= número da placa
	Identificação da Rede de Baixa Tensão Convencional - existente
	Identificação da Rede de Média Tensão - existente
	Identificação da Rede de Alta Tensão Multiplexada - existente
	Identificação de item a ser removido
	Identificação de item a ser instalado (projetado)
	Identificação de Luminária - existente
	Identificação de Luminária - projetada

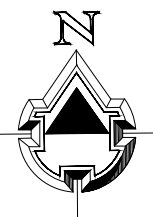

Razão Social: Prefeitura Municipal de Porto Mauá		Ref.:Projeto 089/2023
Endereço: Porto Mauá / RS		Data: 21/11/2023
Assunto: Projeto de Iluminação Pública		ART Nº: 12878681
Resp. Técnico Projeto:		Escala: 1:1000
Solicitante:		Folha: A1
Eng°. Antônio Rodrigo Juswiaki dos Santos CREA-RS:134651		Prancha 05 de 10
Prefeitura Municipal de Porto Mauá CNPJ: 98947000		Desenhista: William Eberle