
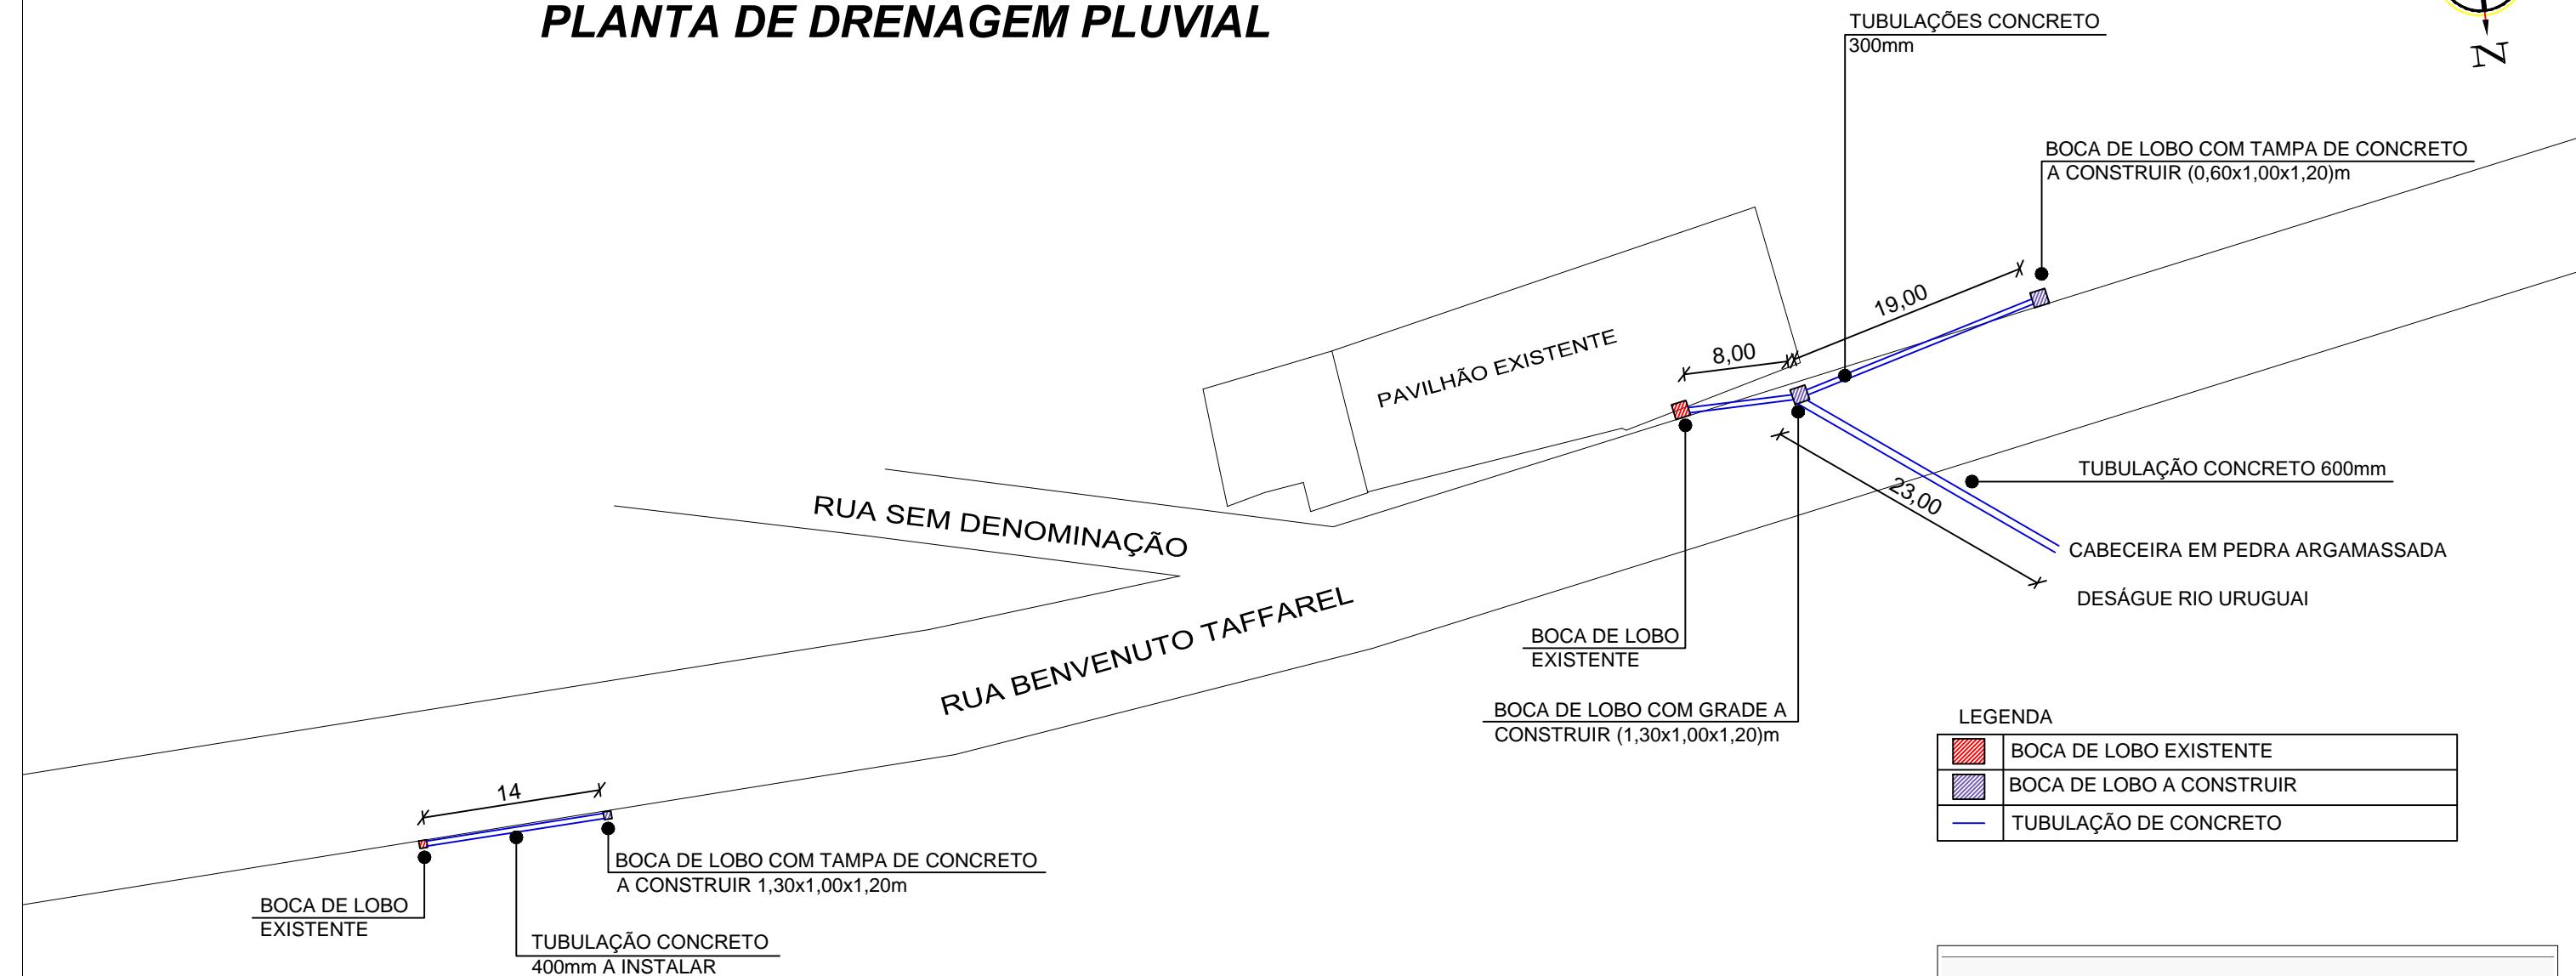


RUA BENVENUTO TAFFAREL

PLANTA DE DRENAGEM PLUVIAL

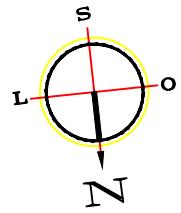

Quadro de Quantidades	
BOCA DE LOBO C/ GRADE	1 unidade
BOCA DE LOBO C/ TAMPA DE CONCRETO	2 unidades
TUBULAÇÃO CONCRETO Ø300mm	27 m
TUBULAÇÃO CONCRETO Ø400mm	14 m
TUBULAÇÃO CONCRETO Ø600mm	23 m
CABECEIRA DESÁGUE TUBULAÇÃO	0,8 m³

<p>ESTADO DO RIO GRANDE DO SUL MUNICÍPIO DE PORTO MAUÁ Secretaria de Obras, Transporte, Urbanismo e Trânsito – Setor de Engenharia Rua Uruguai, 155 – Porto Mauá – RS – CEP: 98.947-000 – Fone/Fax: (55) 3545-1146 E-mail: obras@portomaua.rs.gov.br “Do Órgãos, Doe Sangue: Salve Vidas”</p>	
PROJETO DE RECUPERAÇÃO SISTEMAS DE DRENAGEM	
LOCAL	RUA BENVENUTO TAFFAREL
DESCRIÇÃO	PLANTA DE DRENAGEM PLUVIAL
PROPRIETÁRIO: MUNICÍPIO DE PORTO MAUÁ-RS CNPJ: 93.845.519/0001-51	RESP. TÉCNICO
Carlos Cesar Dinon Prefeito Municipal Porto Mauá - RS	Daniela Elis Schwerz ENGENHEIRA CIVIL / CREA RS 236071
DATA JUNHO 2025 PRANCHA 02/03	