
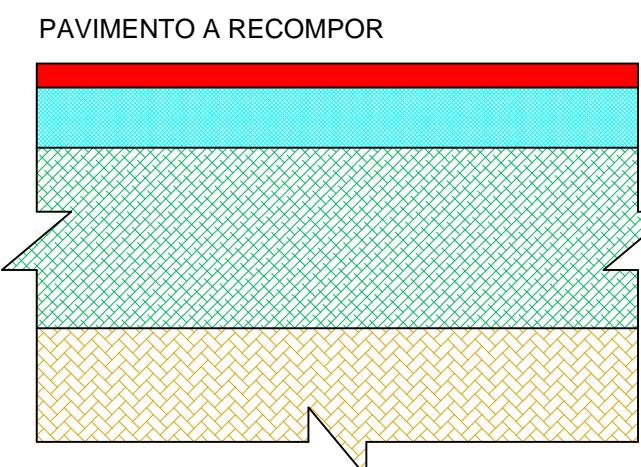


RUA BENVENUTO TAFFAREL

PLANTA DE RESTAURO DE PAVIMENTAÇÃO

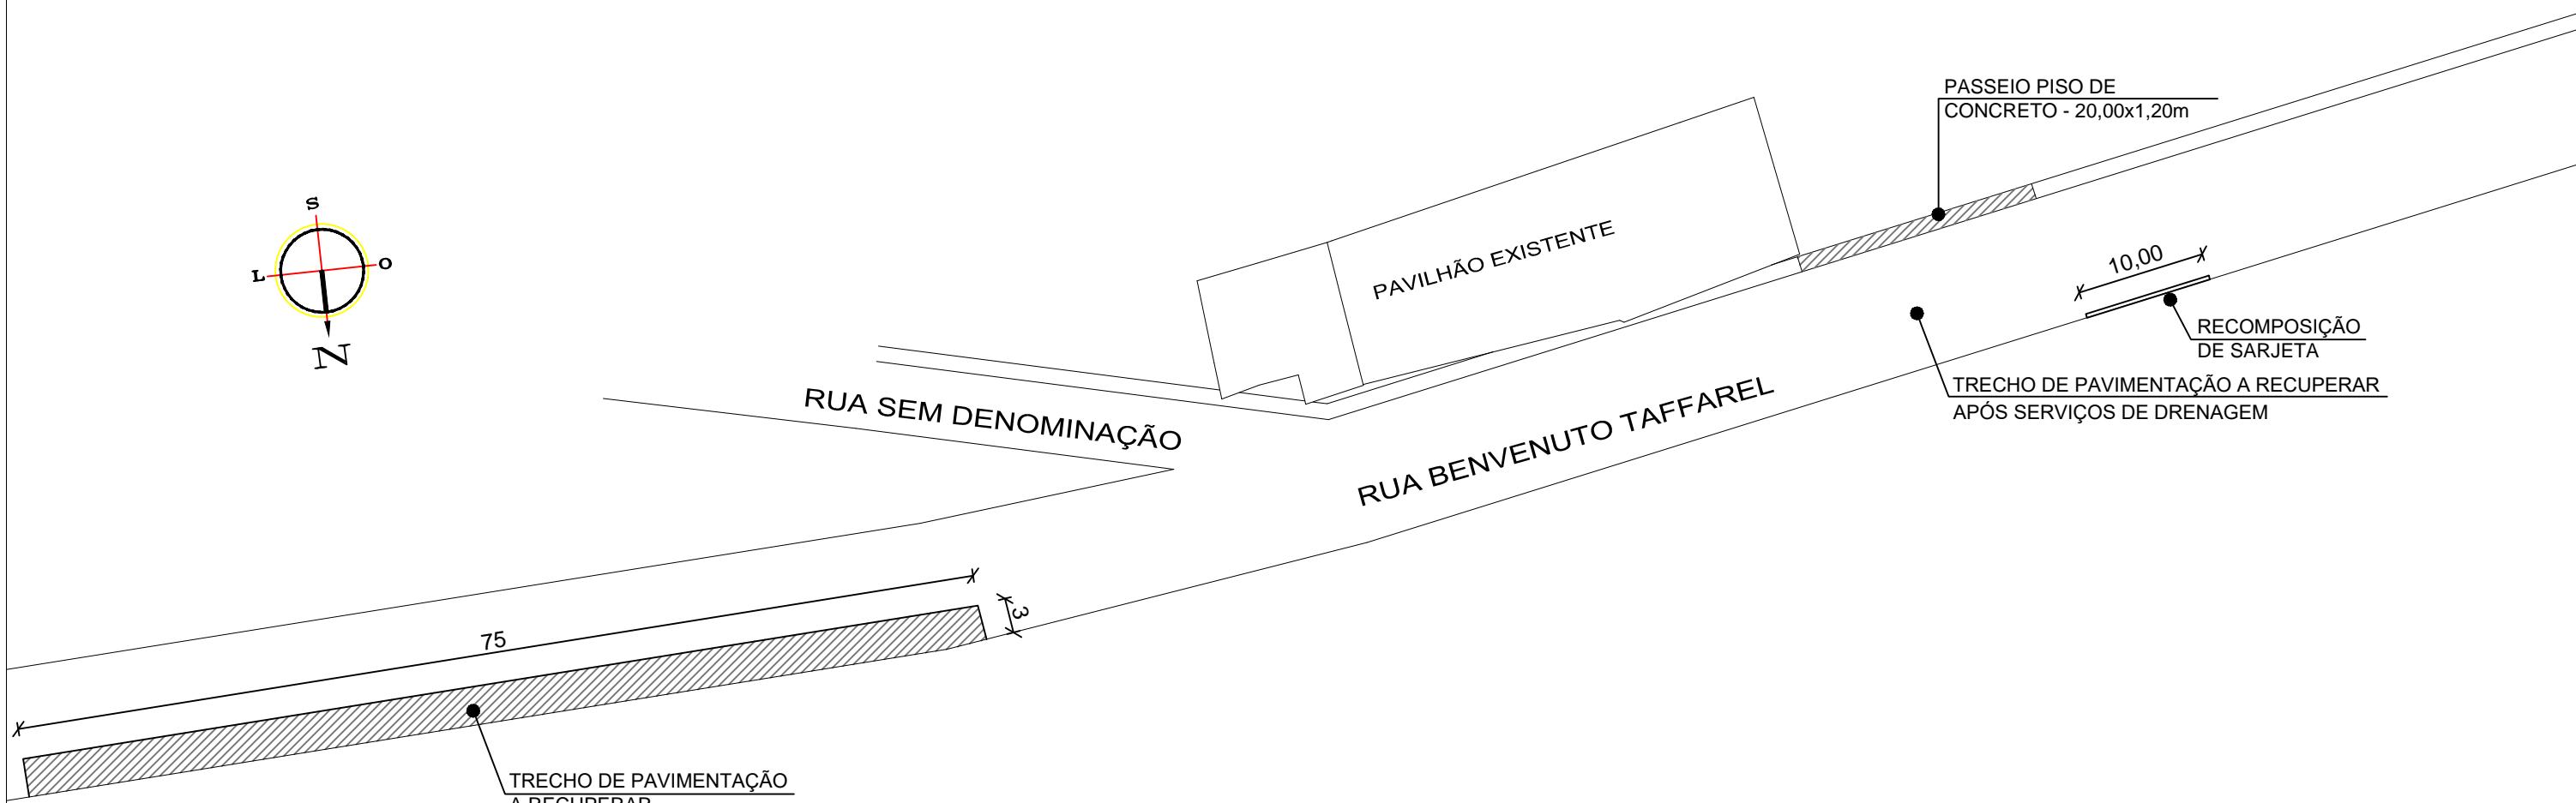

LEGENDA:

- REVESTIMENTO ASFÁLTICO CBUQ E=4cm
- BASE DE BRITA GRADUADA SIMPLES E=10cm
- SUB-BASE DE PEDRA RACHÃO E=30cm
- TERRENO EXISTENTE - A RECOMPAR

 <p>ESTADO DO RIO GRANDE DO SUL MUNICÍPIO DE PORTO MAUÁ Secretaria de Obras, Transporte, Urbanismo e Trânsito – Setor de Engenharia Rua Uruguaí, 155 – Porto Mauá – RS – CEP: 98.947-000 – Fone/Fax: (55) 3545-1146 www.portomaua.rs.gov.br E-mail: obras@portomaua.rs.gov.br "Do Órgãos, Doe Sangue: Salve Vidas"</p>	
PROJETO DE RECUPERAÇÃO SISTEMAS DE DRENAGEM	
LOCAL RUA BENVENUTO TAFFAREL	
DESCRÍÇÃO PLANTA DE RESTAURO DE PAVIMENTAÇÃO	
PROPRIETÁRIO: MUNICÍPIO DE PORTO MAUÁ-RS CNPJ: 93.845.519/0001-51	RESP. TÉCNICO
Carlos Cesar Dinon Prefeito Municipal Porto Mauá - RS	Daniela Elis Schwerz ENGENHEIRA CIVIL / CREA RS 236071
DATA JUNHO 2025	
PRANCHA 03/03	