


PONTE SOBRE O RIO SANTA ROSA - SETE DE SETEMBRO

PLANTA DE SUPERESTRUTURA DA PONTE

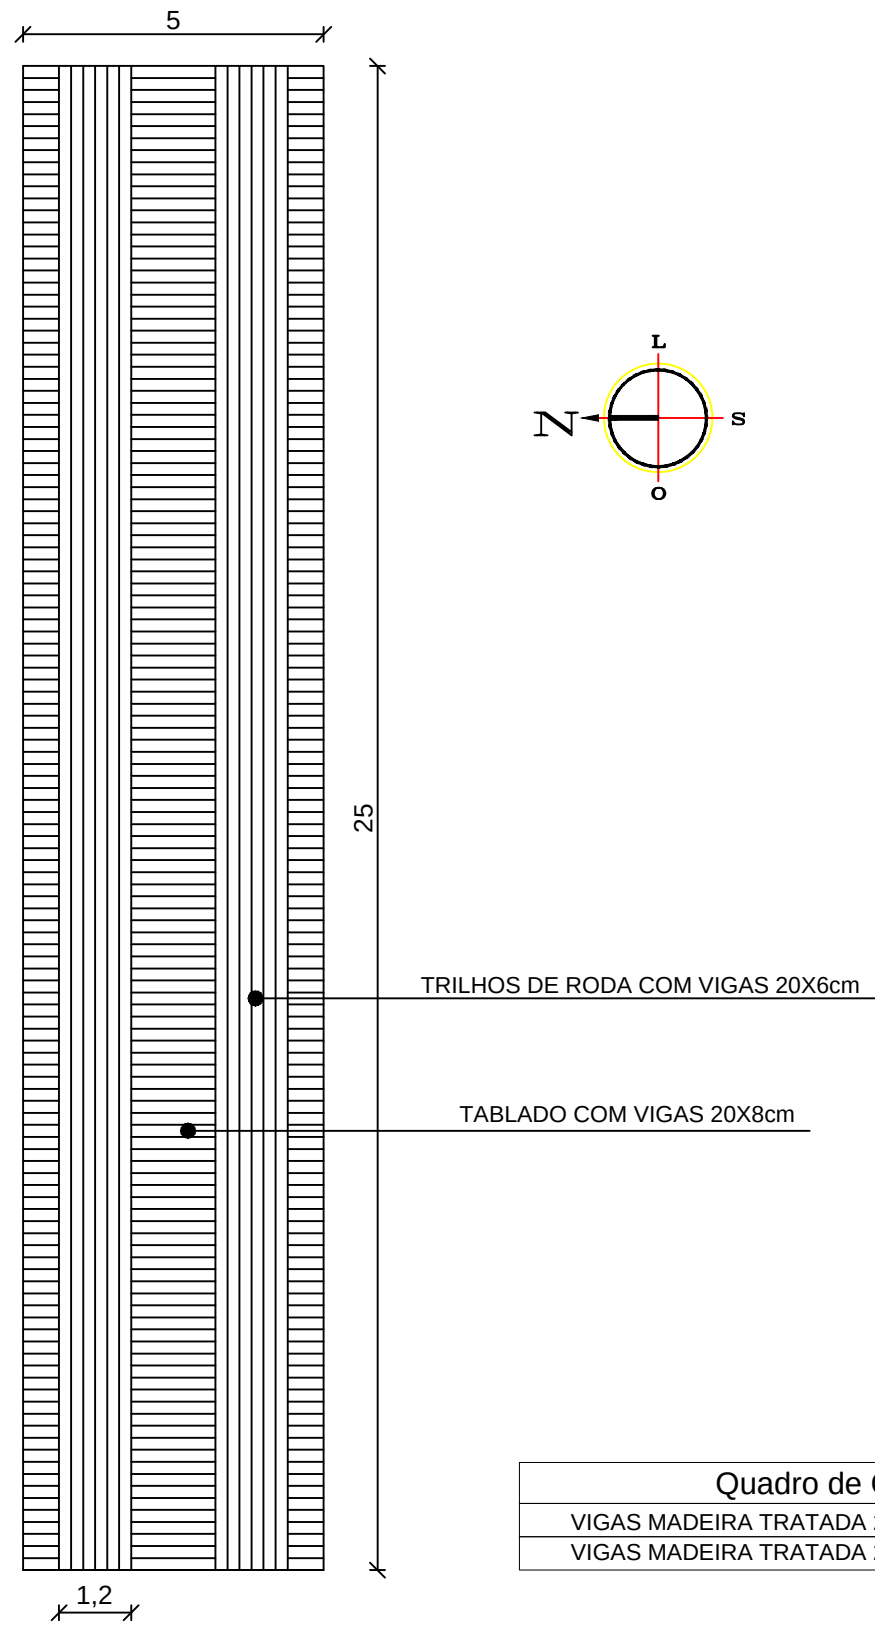

Quadro de Quantidades	
VIGAS MADEIRA TRATADA 20x8cm	125 m²
VIGAS MADEIRA TRATADA 20x6cm	60 m²



ESTADO DO RIO GRANDE DO SUL
MUNICÍPIO DE PORTO MAUÁ
Secretaria de Obras, Transporte, Urbanismo e Trânsito – Setor de Engenharia
Rua Uruguai, 155 – Porto Mauá – RS – CEP: 98.947-000 – Fone/Fax: (55) 3545-1146
www.portomaua.rs.gov.br
E-mail: obras@portomaua.rs.gov.br
“Doe Órgãos, Doe Sangue: Salve Vidas”

PROJETO DE RECUPERAÇÃO
SISTEMAS DE DRENAGEM

LOCALPONTE SOBRE O RIO SANTA ROSA
SETE DE SETEMBRO – DIVISA NOVO MACHADO

DESCRIÇÃOPLANTA DE SUPERESTRUTURA DA PONTE

PROPRIETÁRIO:
MUNICÍPIO DE PORTO MAUÁ–RS
CNPJ: 93.845.519/0001–51

RESP. TÉCNICO

Carlos Cesar Dinon
Prefeito Municipal Porto Mauá– RS

Daniela Elis Schwerz
ENGENHEIRA CIVIL / CREA RS 236071

DATAJUNHO 2025

PRANCHA02/03