

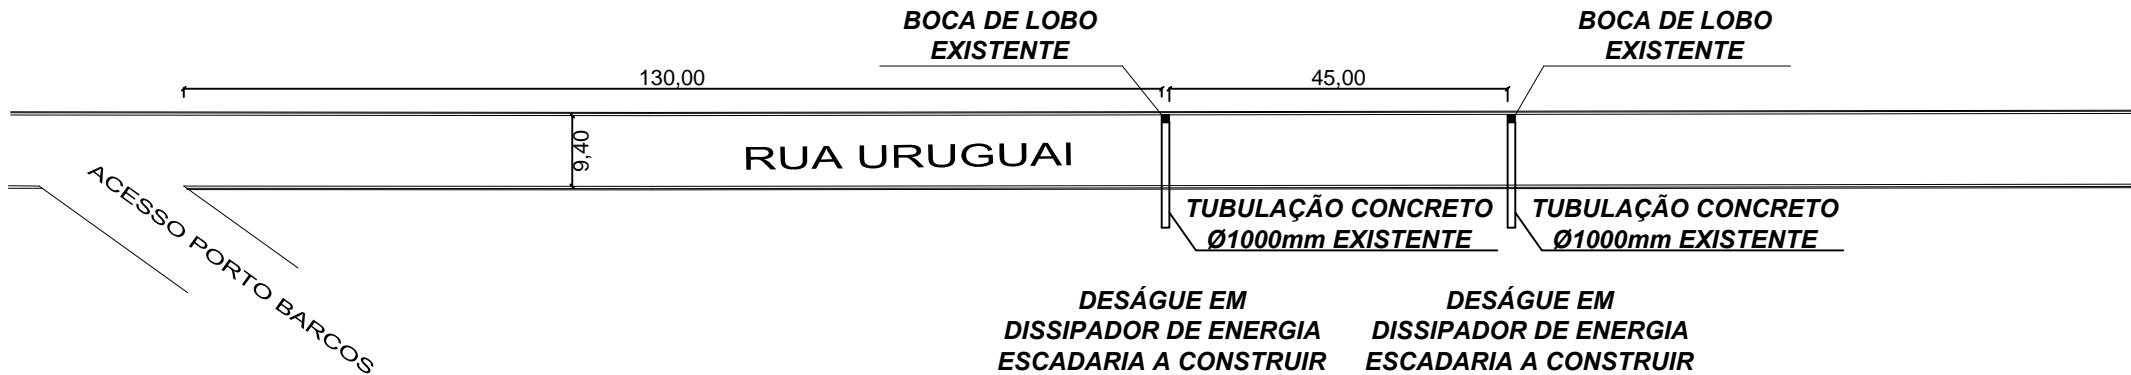
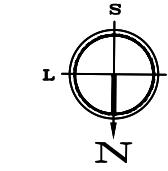


DRENAGEM SUPERFICIAL

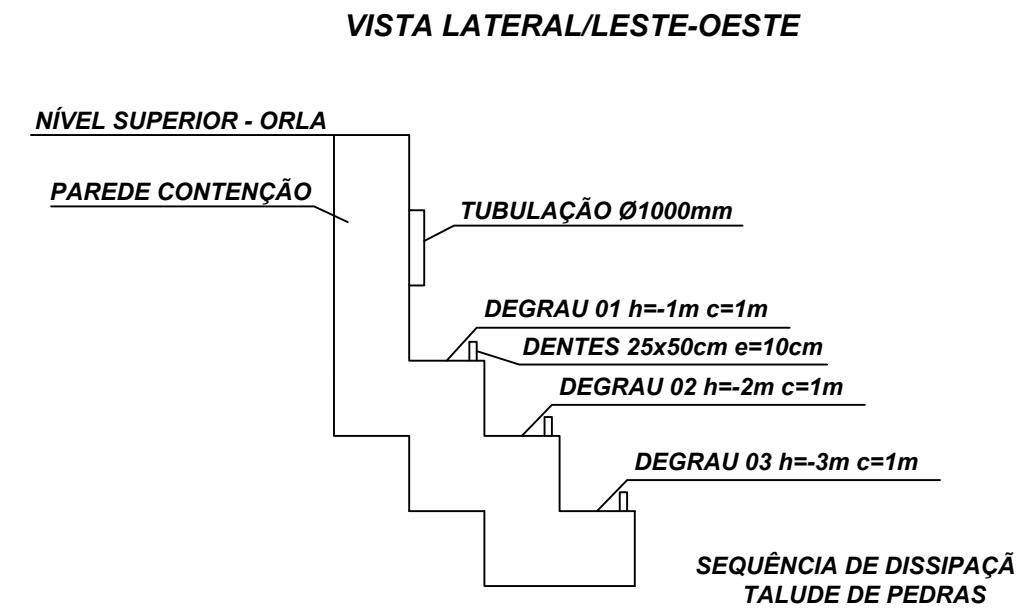

DRENAGEM SUPERFICIAL DETALHAMENTO DISSIPADOR DE ENERGIA

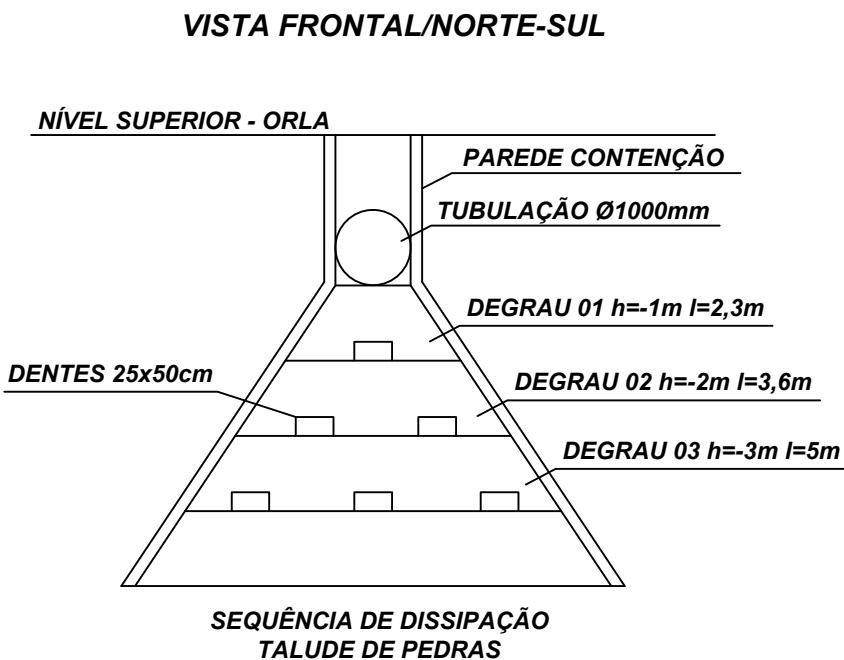

<p>ESTADO DO RIO GRANDE DO SUL MUNICÍPIO DE PORTO MAUÁ Secretaria de Obras, Transportes, Urbanismo e Trânsito - Setor de Engenharia Rua Uruguaí, 155 – Porto Mauá – RS – CEP: 98.947-000 – Fone/Fax: (55) 3545-1146 www.portomaua.rs.gov.br E-mail: obras@portomaua.rs.gov.br e engenharia@portomaua.rs.gov.br "Doe Órgãos, Doe Sangue: Salve Vidas"</p>	
<p>PROJETO DE RECUPERAÇÃO SISTEMAS DE DRENAGEM</p>	
LOCAL	RUA URUGUAÍ
DESCRIÇÃO	DISSIPADORES DE ENERGIA
PROPRIETÁRIO:	MUNICÍPIO DE PORTO MAUÁ-RS CNPJ: 93.845.519/0001-51
RESP. TÉCNICO	Carlos Cesar Dinon Prefeito Municipal Porto Mauá - RS
DATA	JUNHO 2025
PRANCHA	02/02