

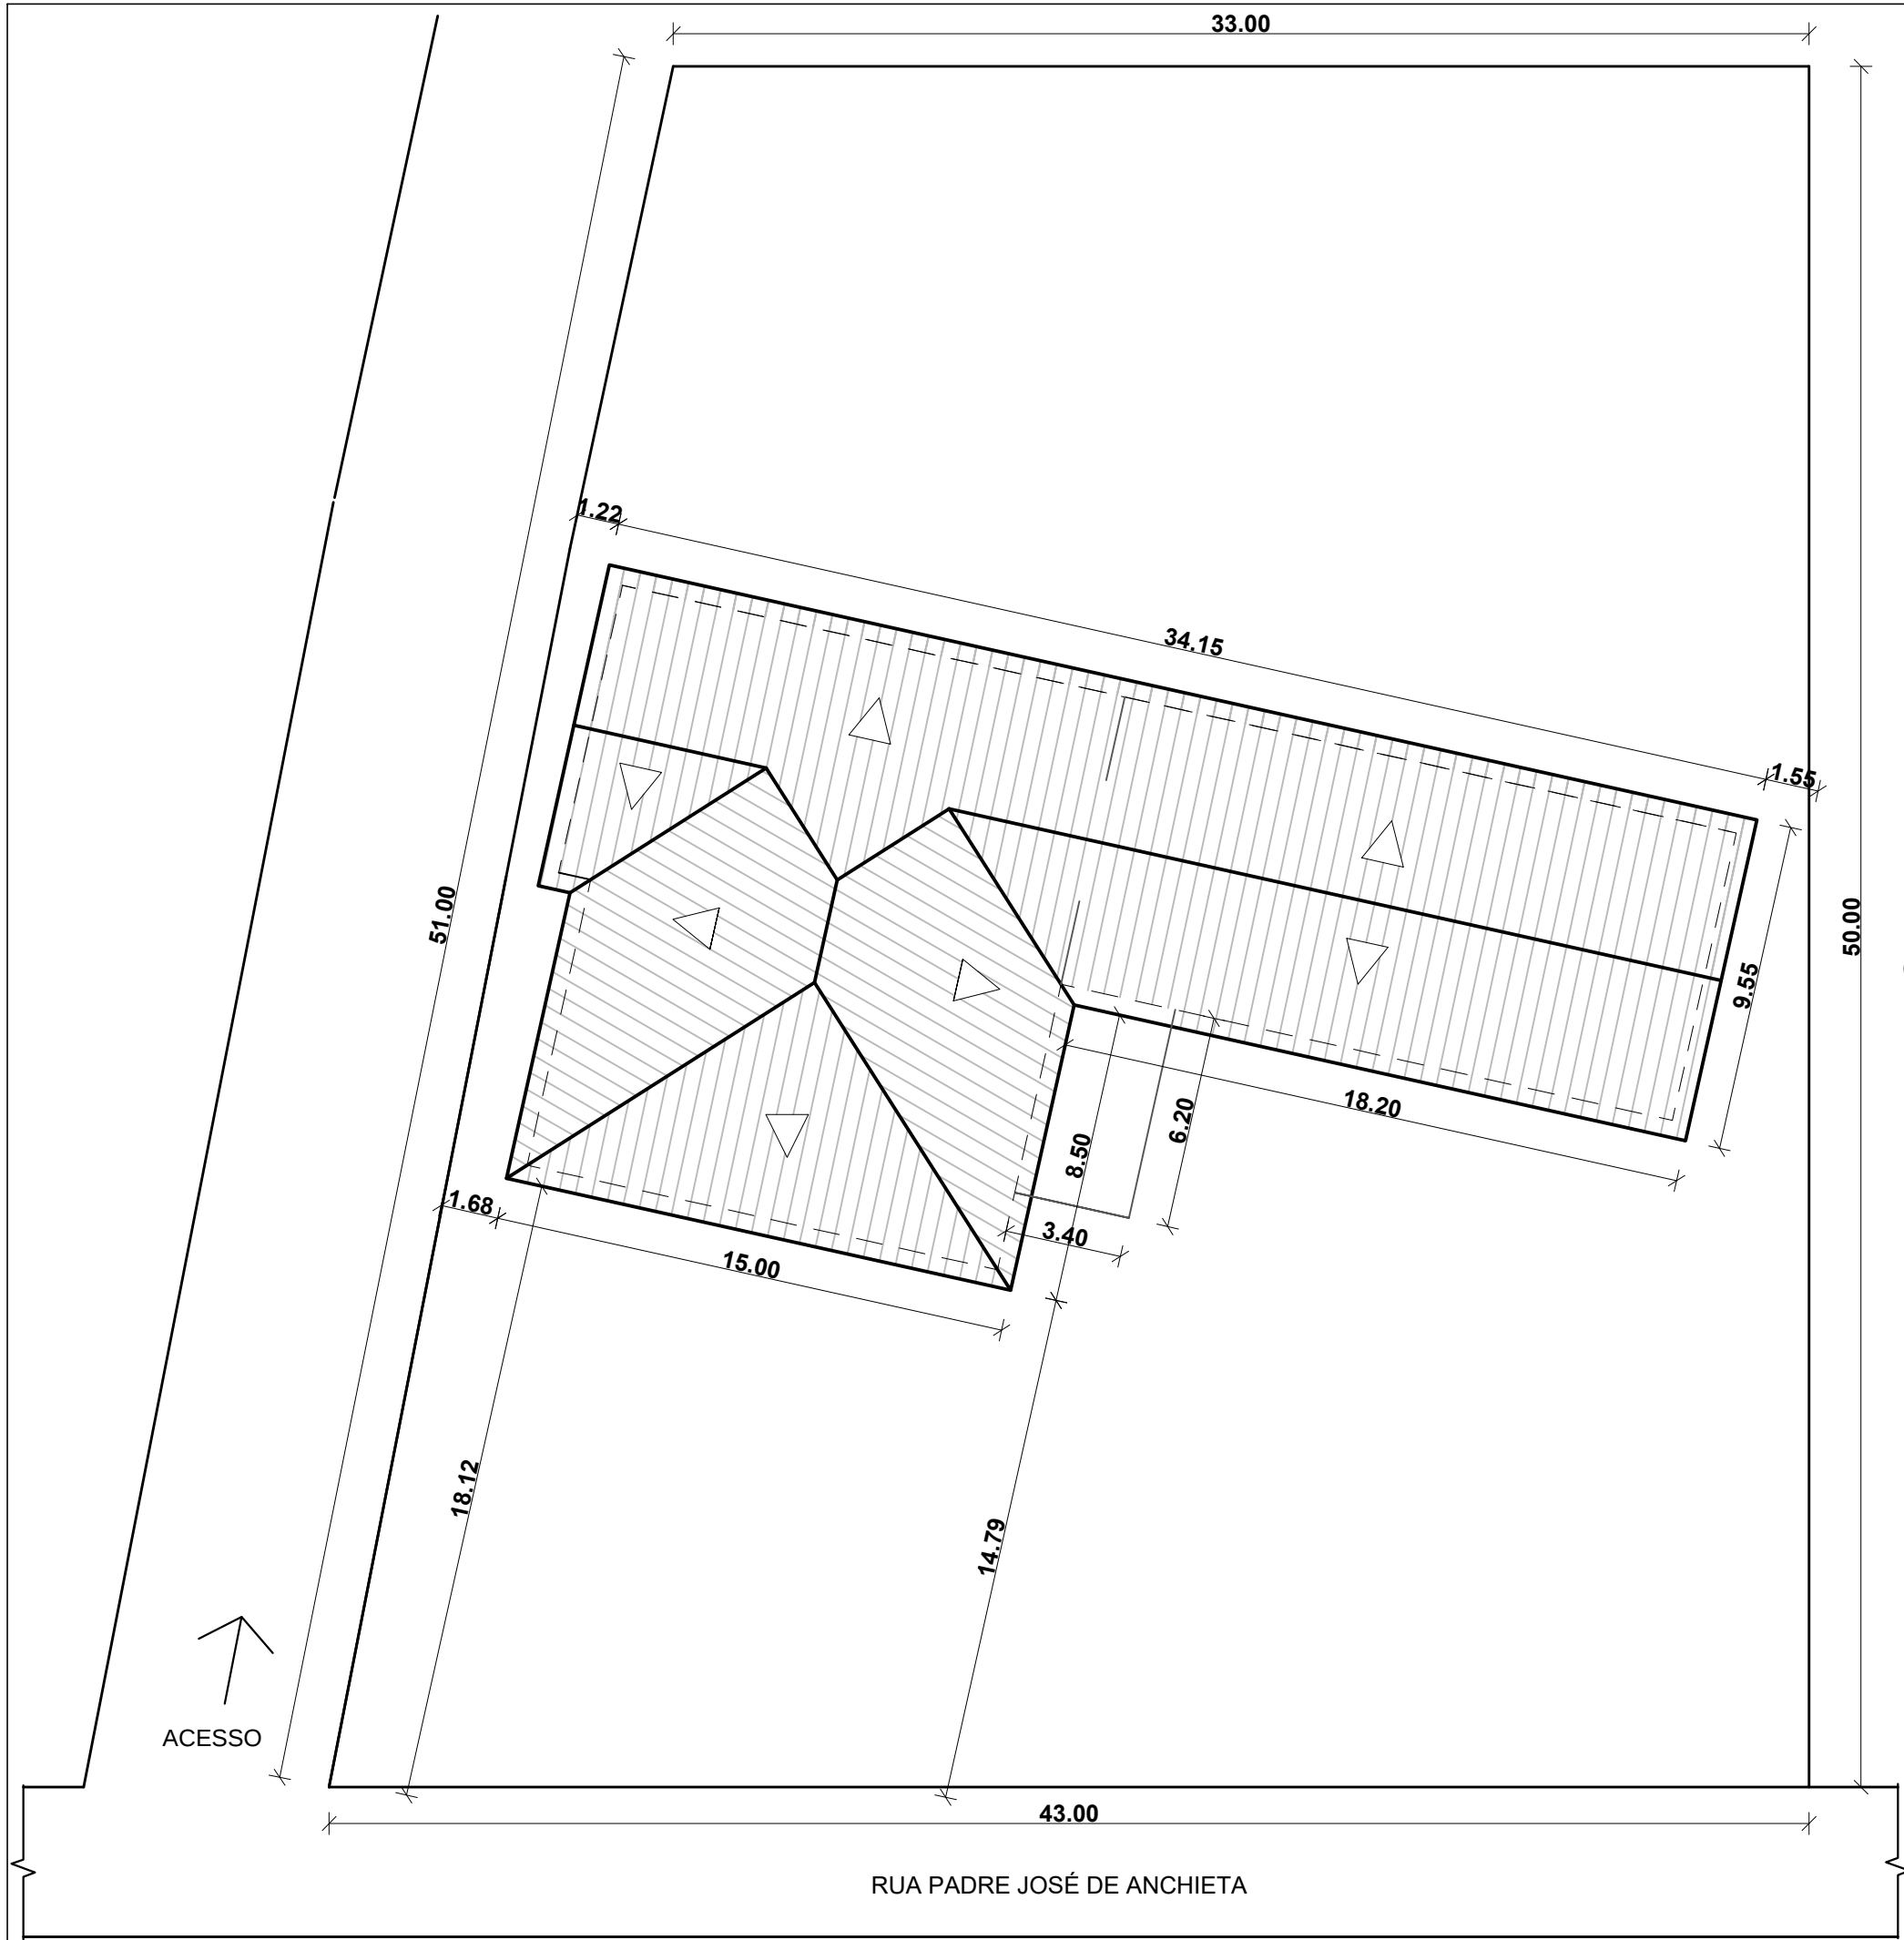


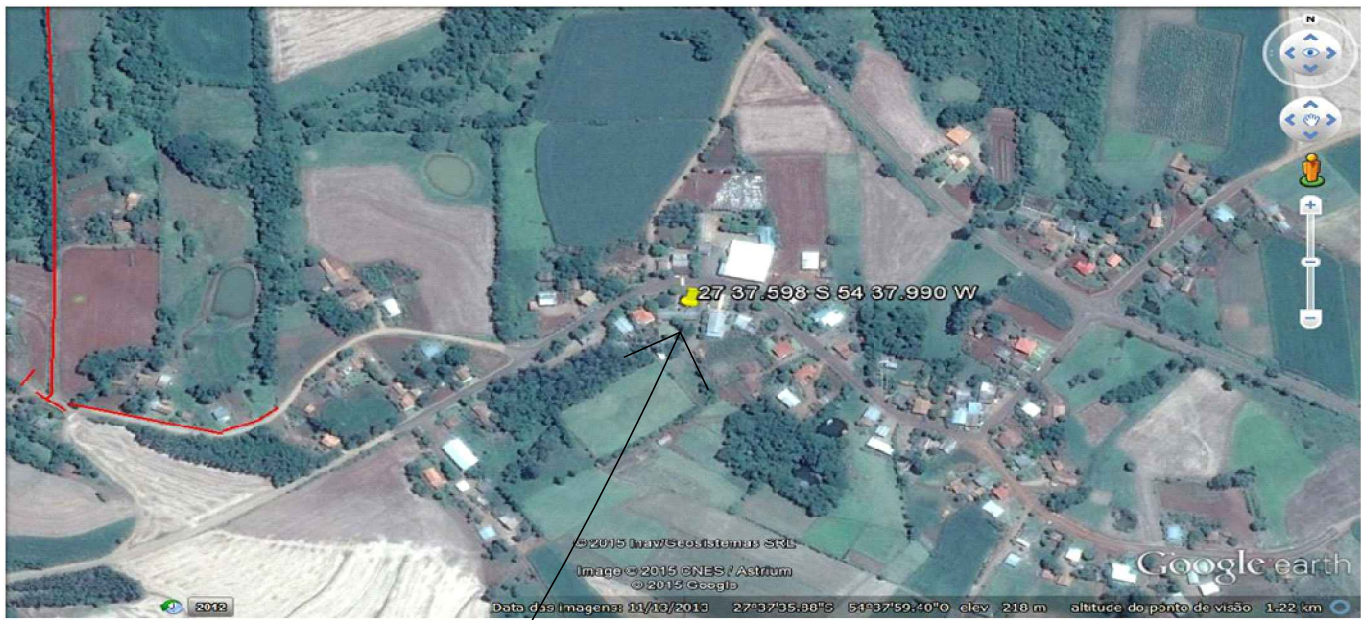

PLANTA DE LOCALIZAÇÃO
Esc.: 1/200

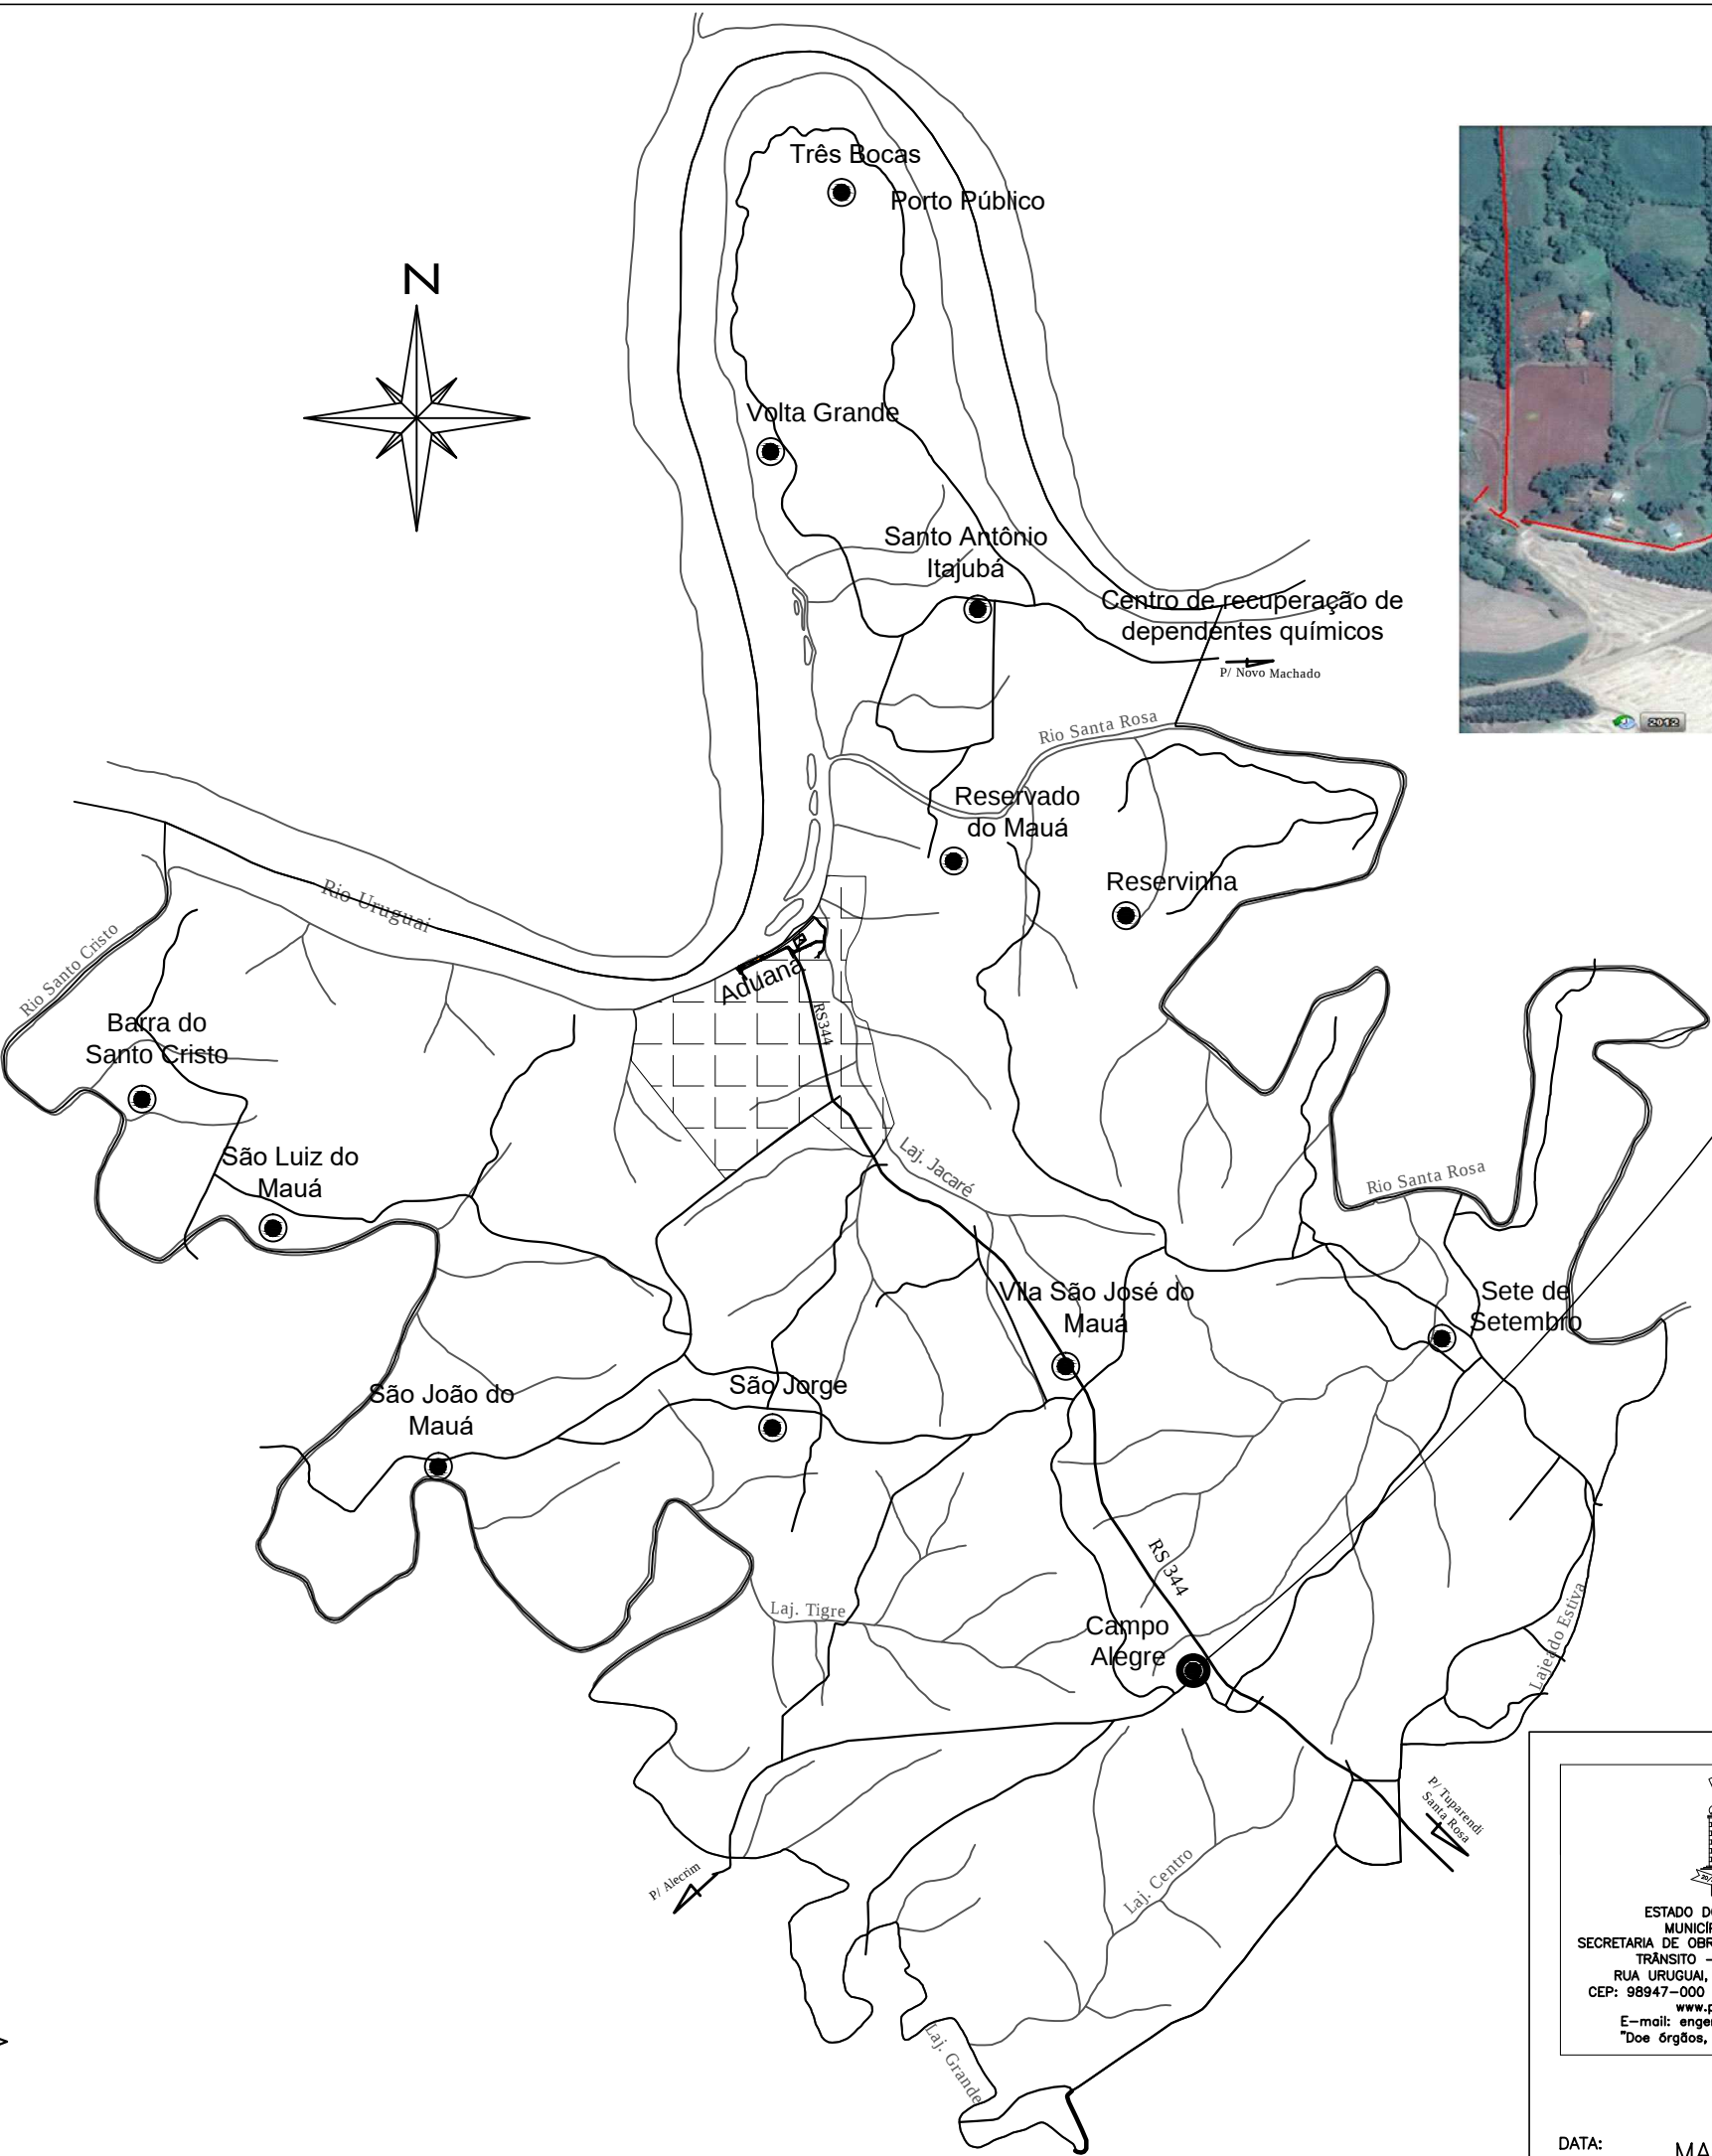

PLANTA DE SITUAÇÃO
Esc.: s/ escala

FRAÇÃO DO LOTE RURAL Nº 03 DA 10ª SECÇÃO



PRÓJETO: REFORMA UNIDADE BÁSICA DE SAÚDE DE CAMPO ALEGRE	
PRANCHA: PLANTA SITUAÇÃO E LOCALIZAÇÃO	
PROPRIETÁRIO: MUNICÍPIO DE PORTO MAUÁ - RS CNPJ: 93.845.519/0001-51	RESPONSÁVEL TÉCNICA ARQUITETA E URBANISTA
Prefeito Municipal de Porto Mauá - RS Carlos Cesar Dinon	Claudia Ferrari Chitellina CAU - A249678-3

DATA: MAIO/2025

ESCALA: Indicada

01/03