
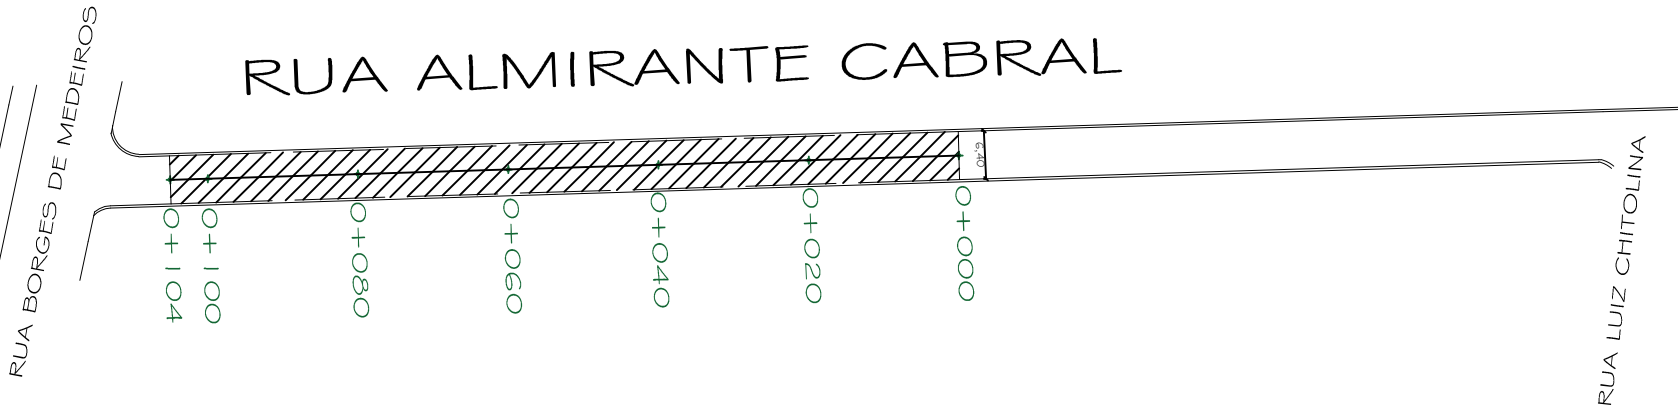



PLANTA DE PAVIMENTAÇÃO

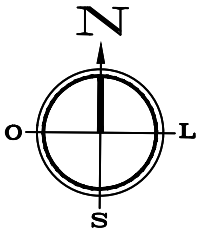

 Área de Pavimentação

 Meio-Fio e Sarjeta Existentes

Quadro de Quantidades	
ÁREA TOTAL DE PISTA	728,00 m²
ÁREA DE PAVIMENTAÇÃO	665,60 m²
EXTENSÃO DE MEIO FIO E SARJETA	208,00 m
LARGURA DA SARJETA	0,30 m
ÁREA DE SARJETA NA PISTA	62,40 m²

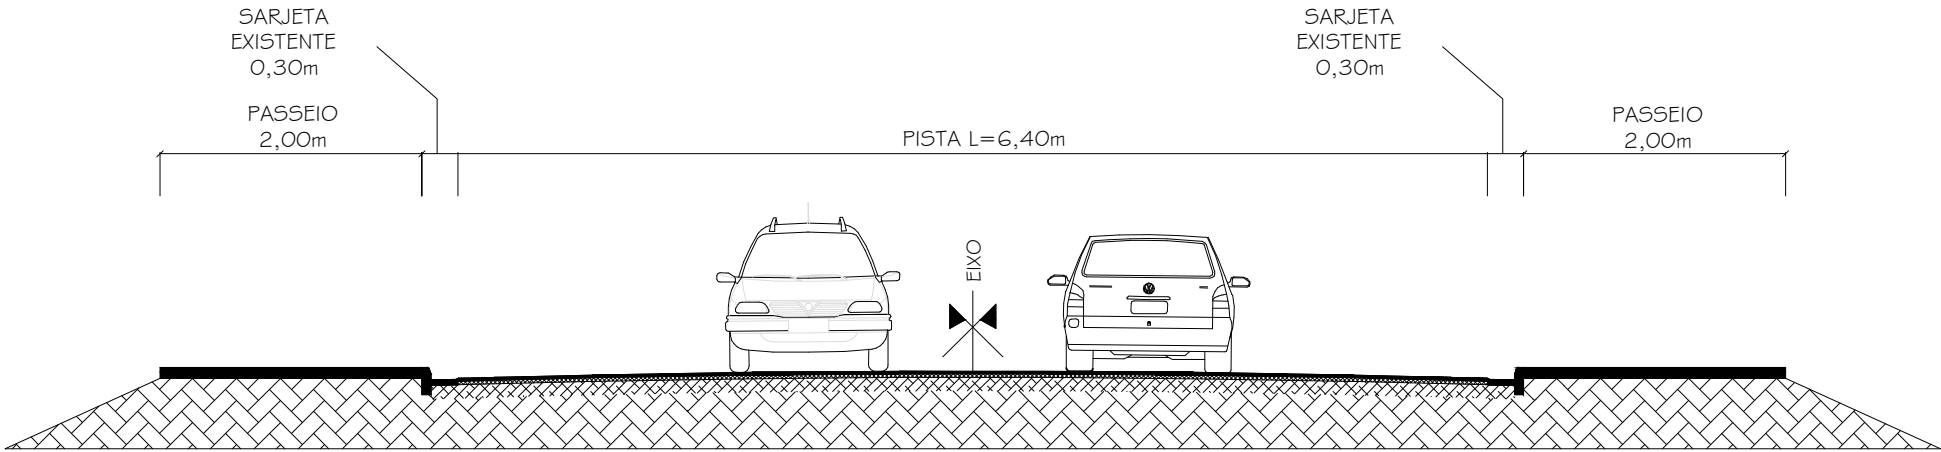

 SEÇÃO TIPO PAVIMENTAÇÃO - TRECHO: 0+000 - 0+104

Sem Escala

- LEGENDA:
-  CAMADA 02 CBUQ (ESPESSURA MÍNIMA COMPACTADA 3,00 cm)
 -  CAMADA 01 CBUQ (ESPESSURA MÍNIMA COMPACTADA 3,00 cm)
 -  CALÇAMENTO DE PEDRAS IRREGULARES EXISTENTE
 -  TERRENO EXISTENTE



ESTADO DO RIO GRANDE DO SUL
MUNICÍPIO DE PORTO MAUÁ
Secretaria de Obras, Transporte, Urbanismo e Trânsito
E-mail: engenharia@portomaua.rs.gov.br
"Doe Órgãos, Doe Sangue: Salve Vidas"

PROJETO DE PAVIMENTAÇÃO ASFÁLTICA
SOBRE PEDRAS IRREGULARES

LOCAL RUA ALMIRANTE CABRAL

DESCRIÇÃO PLANTA DE PAVIMENTAÇÃO

PROPRIETÁRIO:
MUNICÍPIO DE PORTO MAUÁ-RS
CNPJ: 93.845.519/0001-51

Carlos Cesar Dinon
Prefeito Municipal Porto Mauá- RS

RESP. TÉCNICO

Daniela Elis Schwerz
ENGENHEIRA CIVIL / CREA RS 236071

ÁREA 665,60 m²

DATA AGOSTO 2025

PRANCHA 02/02