
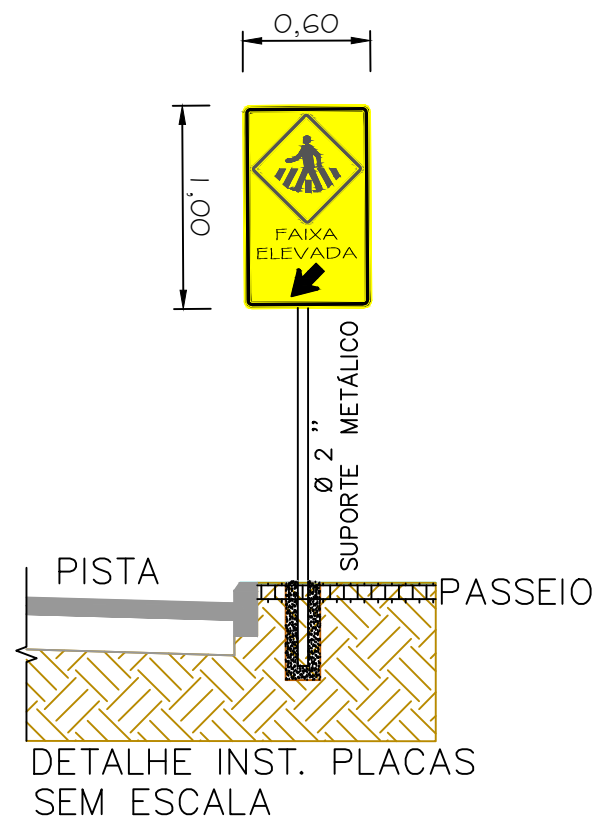
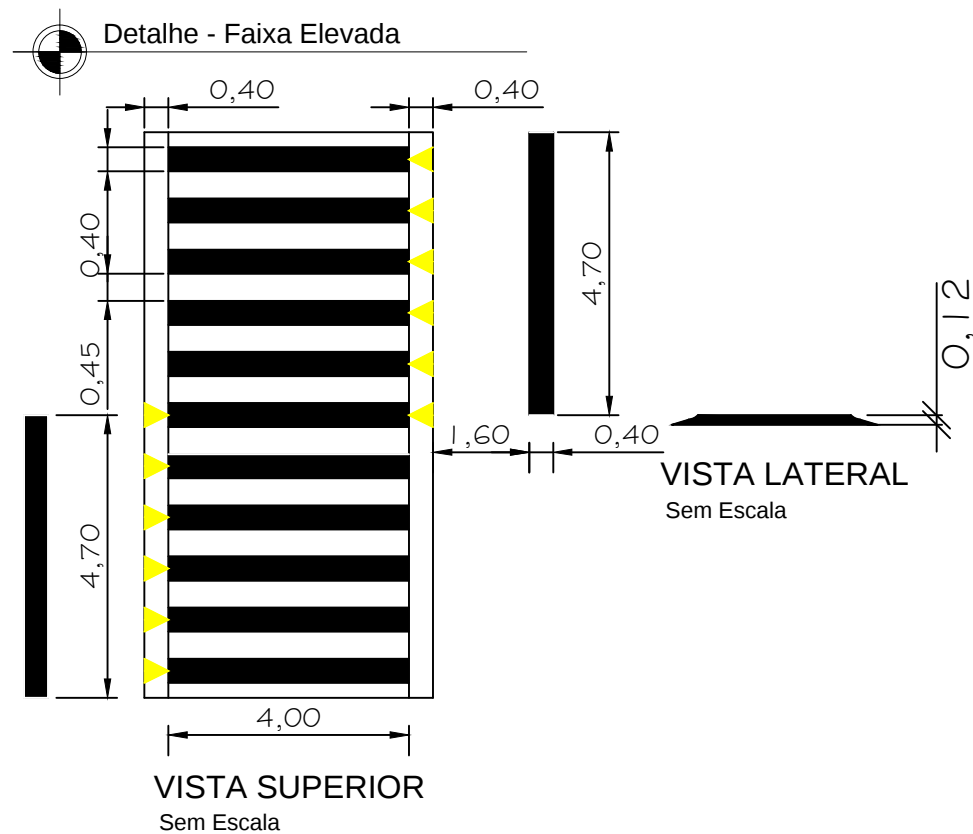
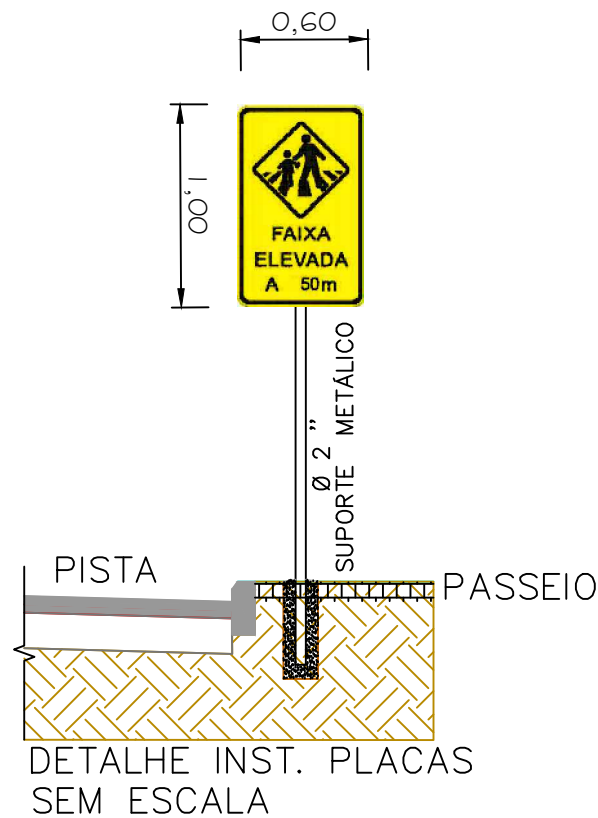


RUA URUGUAI

PLANTA DE FAIXA ELEVADA E SINALIZAÇÃO

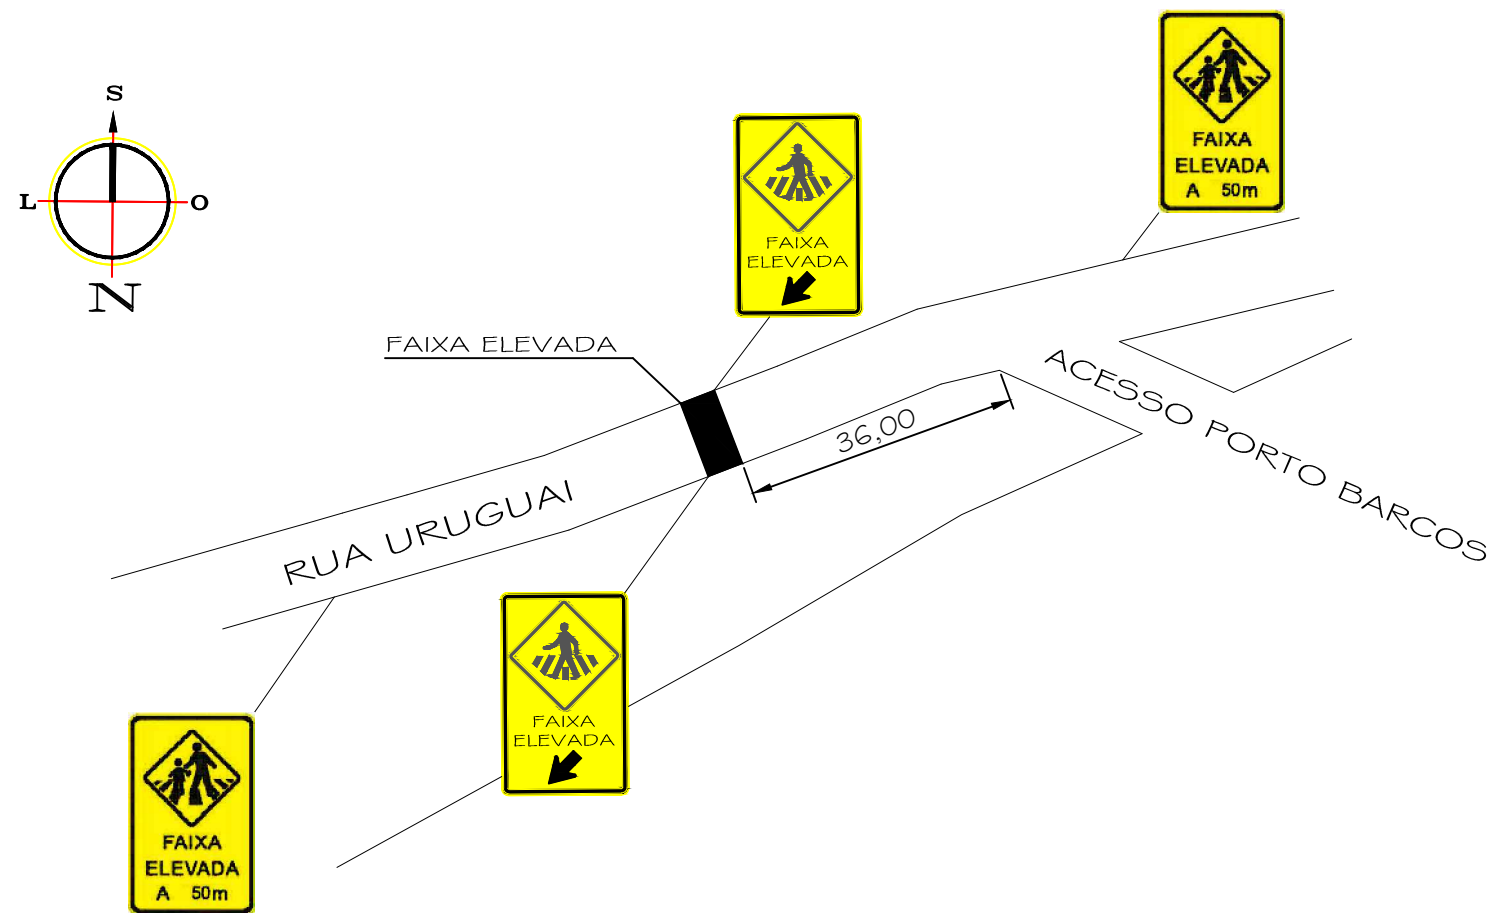

 ESTADO DO RIO GRANDE DO SUL MUNICÍPIO DE PORTO MAUÁ Secretaria de Obras, Transporte, Urbanismo e Trânsito E-mail: engenharia@portomaua.rs.gov.br "Doe Órgãos, Doe Sangue: Salve Vidas"	
PROJETO DE PAVIMENTAÇÃO ASFÁLTICA E DRENAGEM PLUVIAL	
LOCAL	RUA URUGUAI
DESCRIÇÃO	PLANTA DE FAIXA ELEVADA E SINALIZAÇÃO
PROPRIETÁRIO: MUNICÍPIO DE PORTO MAUÁ-RS CNPJ: 93.845.519/0001-51	RESP. TÉCNICO Carlos Cesar Dinon Prefeito Municipal Porto Mauá- RS
ÁREA 45,12 m²	PRANCHA 02/03
DATA AGOSTO 2025	