


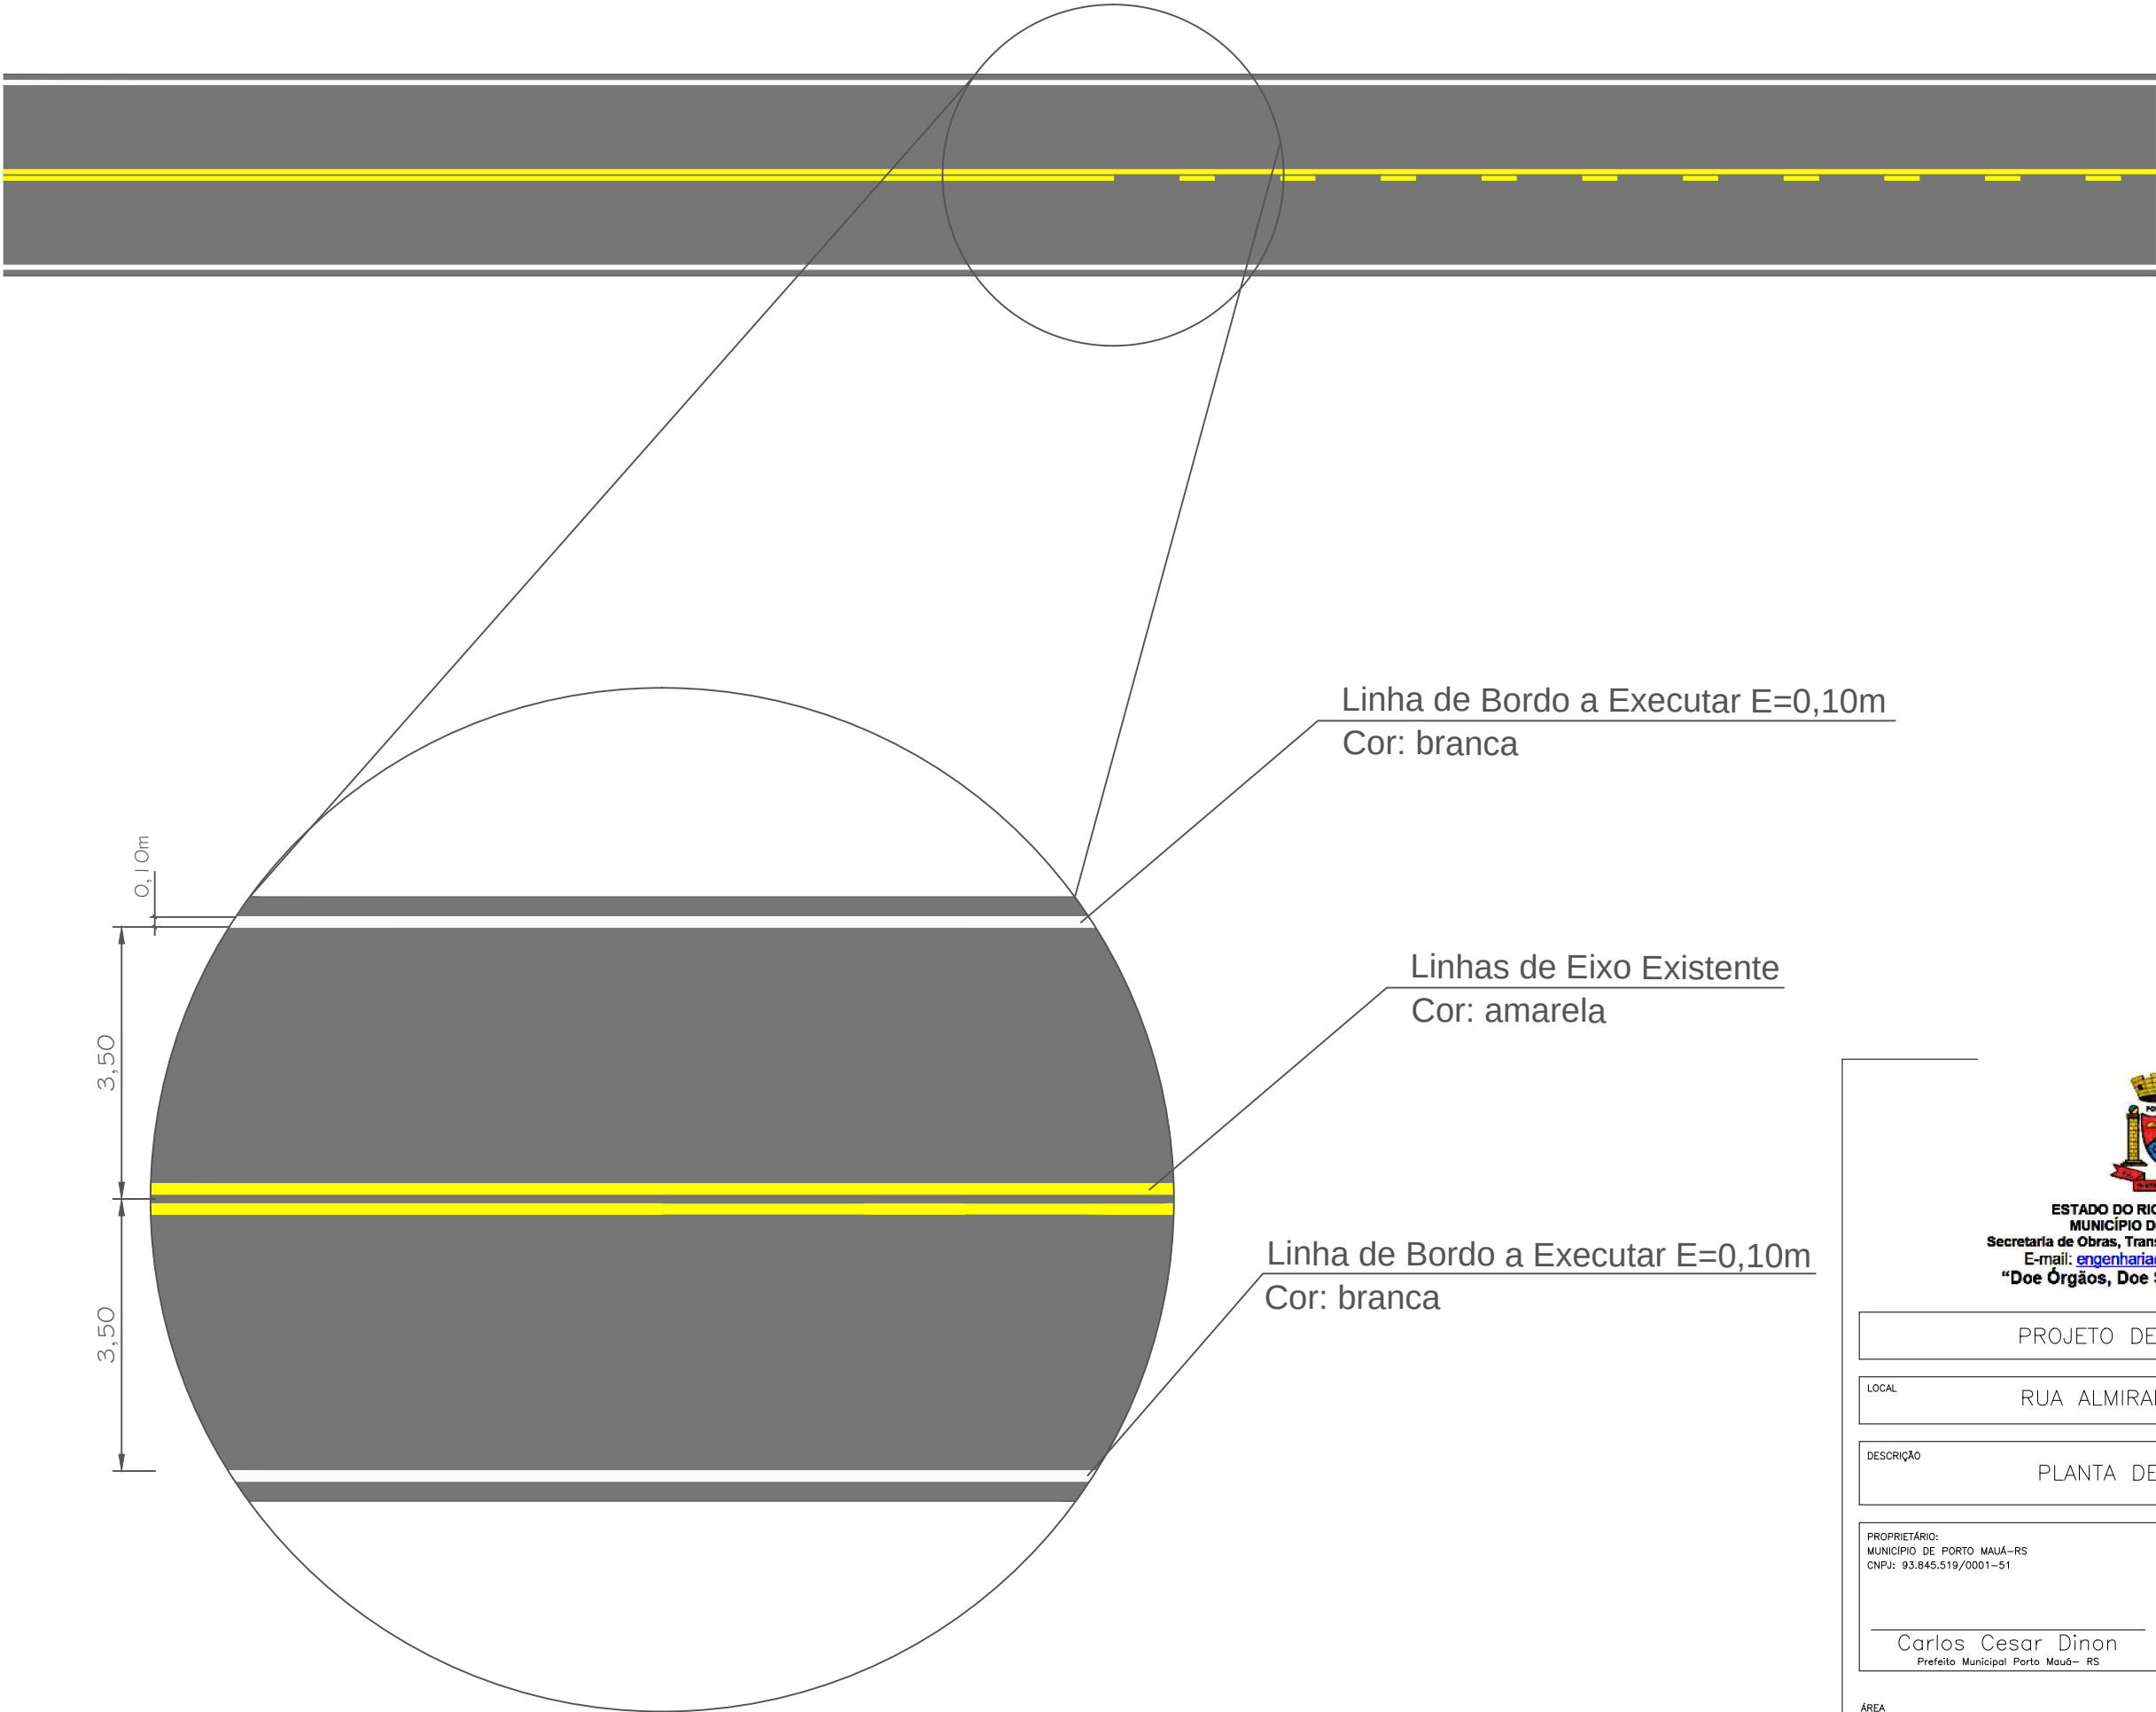

ESTADO DO RIO GRANDE DO SUL
MUNICÍPIO DE PORTO MAUÁ
Secretaria de Obras, Transporte, Urbanismo e Trânsito
E-mail: engenharia@portomaua.rs.gov.br
“Doe Órgãos, Doe Sangue: Salve Vidas”

PROJETO DE SINALIZAÇÃO	
LOCAL	RUA ALMIRANTE BARROSO
DESCRIÇÃO	PLANTA DE SINALIZAÇÃO
PROPRIETÁRIO: MUNICÍPIO DE PORTO MAUÁ-RS CNPJ: 93.845.519/0001-51	RESP. TÉCNICO
Carlos Cesar Dinon Prefeito Municipal Porto Mauá- RS	Daniela Elis Schwerz ENGENHEIRA CIVIL / CREA RS 236071

ÁREA 815 m
DATA AGOSTO 2025

PRANCHA 02/02