
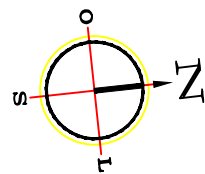


RUA ALMIRANTE BARROSO

PLANTA DE SITUAÇÃO E LOCALIZAÇÃO

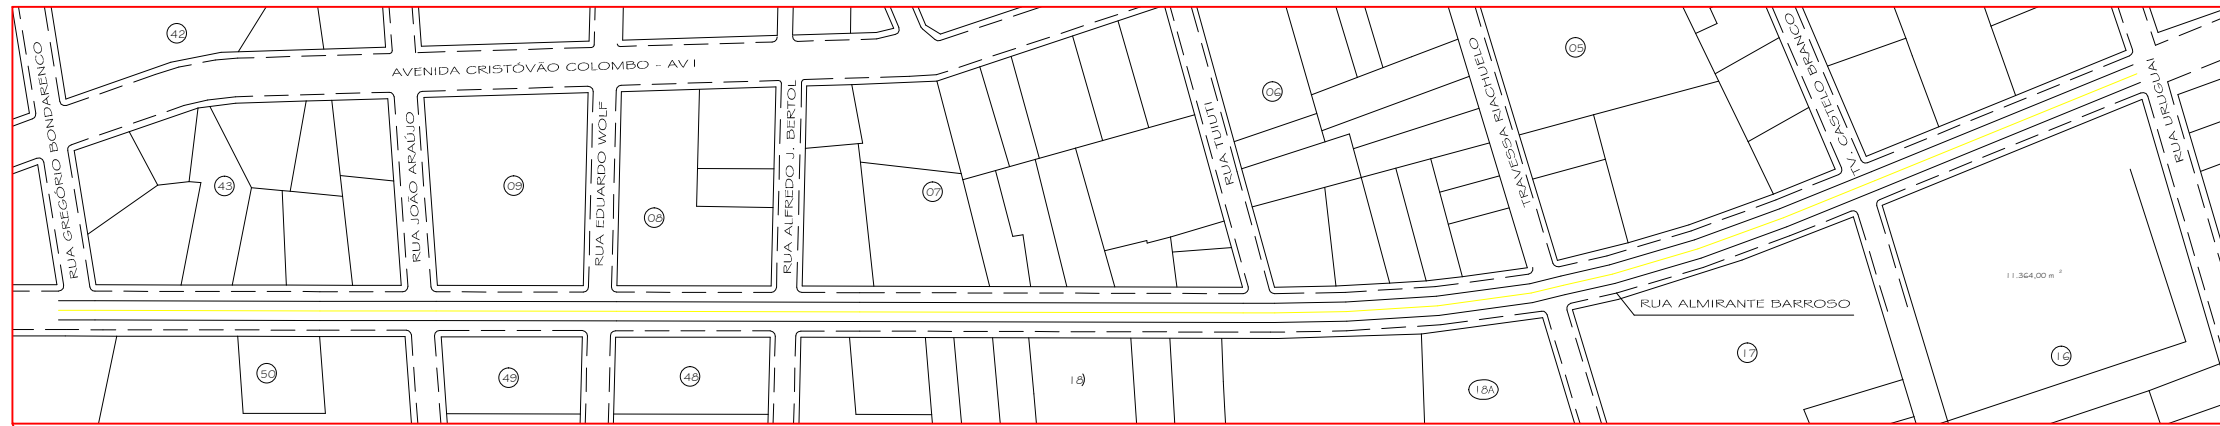

ESTADO DO RIO GRANDE DO SUL
MUNICÍPIO DE PORTO MAUÁ
Secretaria de Obras, Transporte, Urbanismo e Trânsito
E-mail: engenharia@portomaua.rs.gov.br
"Doe Órgãos, Doe Sangue: Salve Vidas"

PROJETO DE SINALIZAÇÃO

LOCAL RUA ALMIRANTE BARROSO

DESCRIÇÃO PLANTA DE SITUAÇÃO E LOCALIZAÇÃO

PROPRIETÁRIO:
MUNICÍPIO DE PORTO MAUÁ-RS
CNPJ: 93.845.519/0001-51

Carlos Cesar Dinon
Prefeito Municipal Porto Mauá- RS

RESP. TÉCNICO

Daniela Elis Schwerz
ENGENHEIRA CIVIL / CREA RS 236071

ÁREA 815 m

DATA AGOSTO 2025

PRANCHA 01/02