




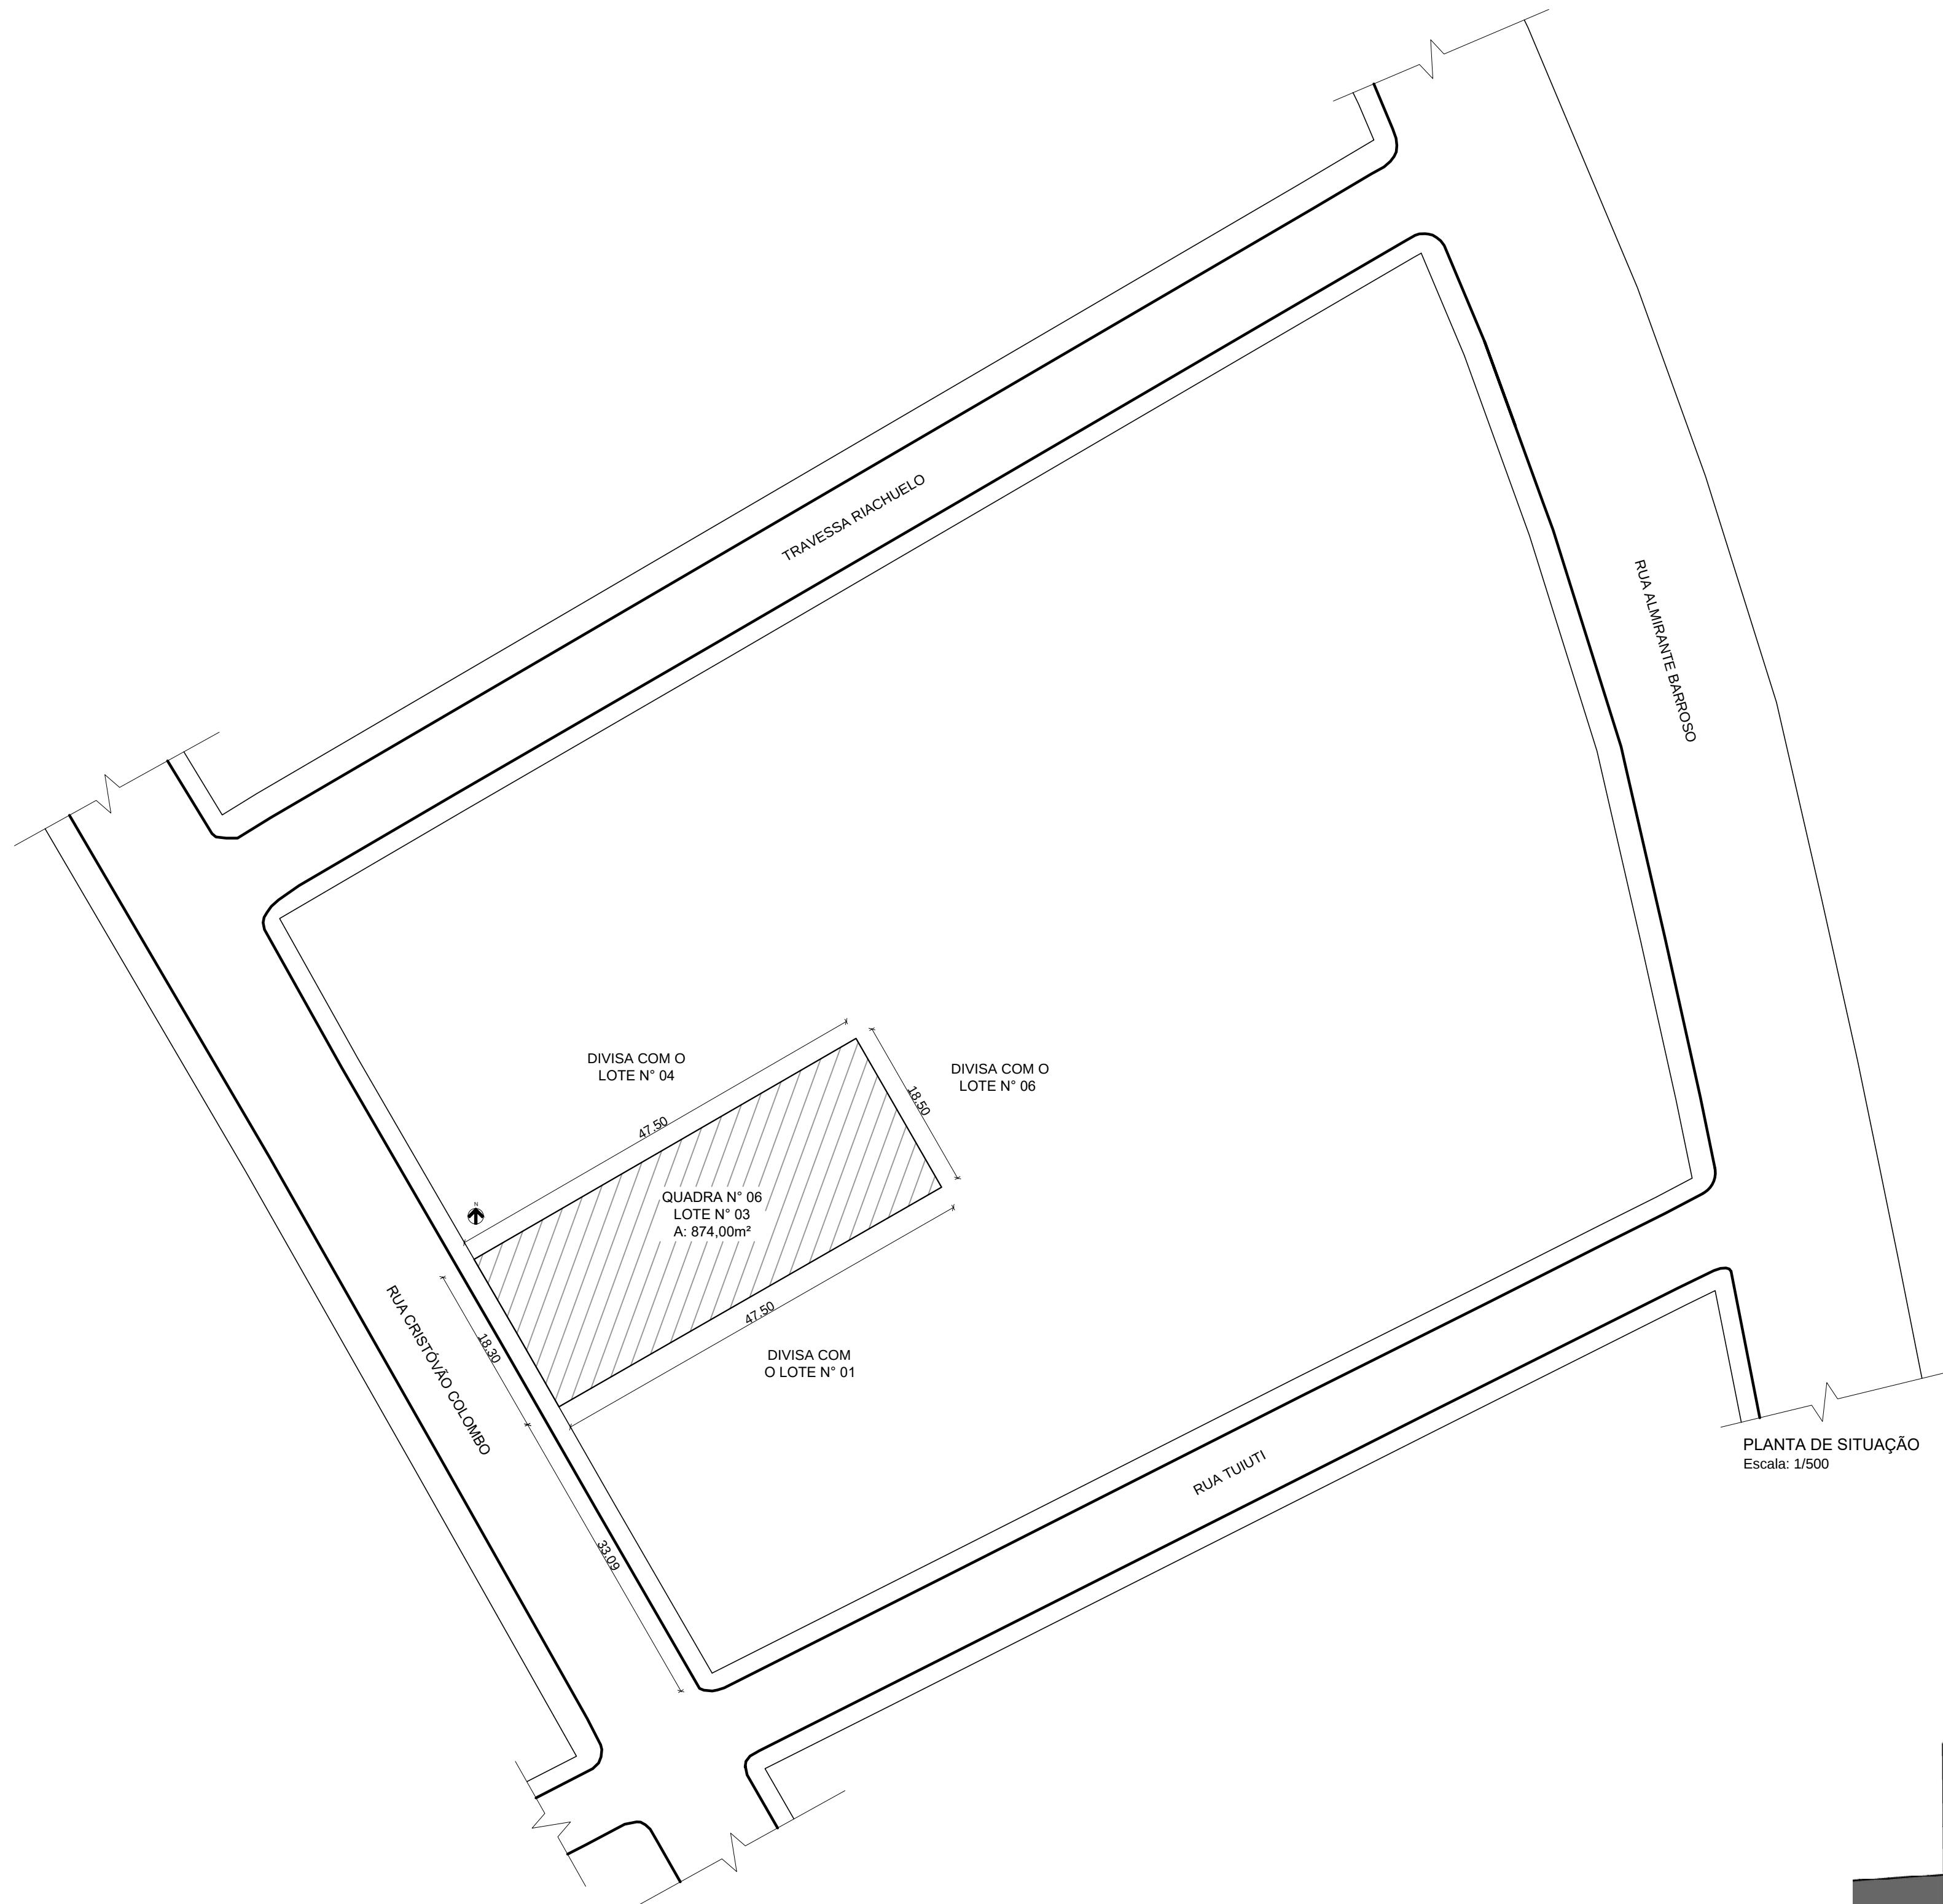

PLANTA DE SITUAÇÃO  
Escala: 1/500

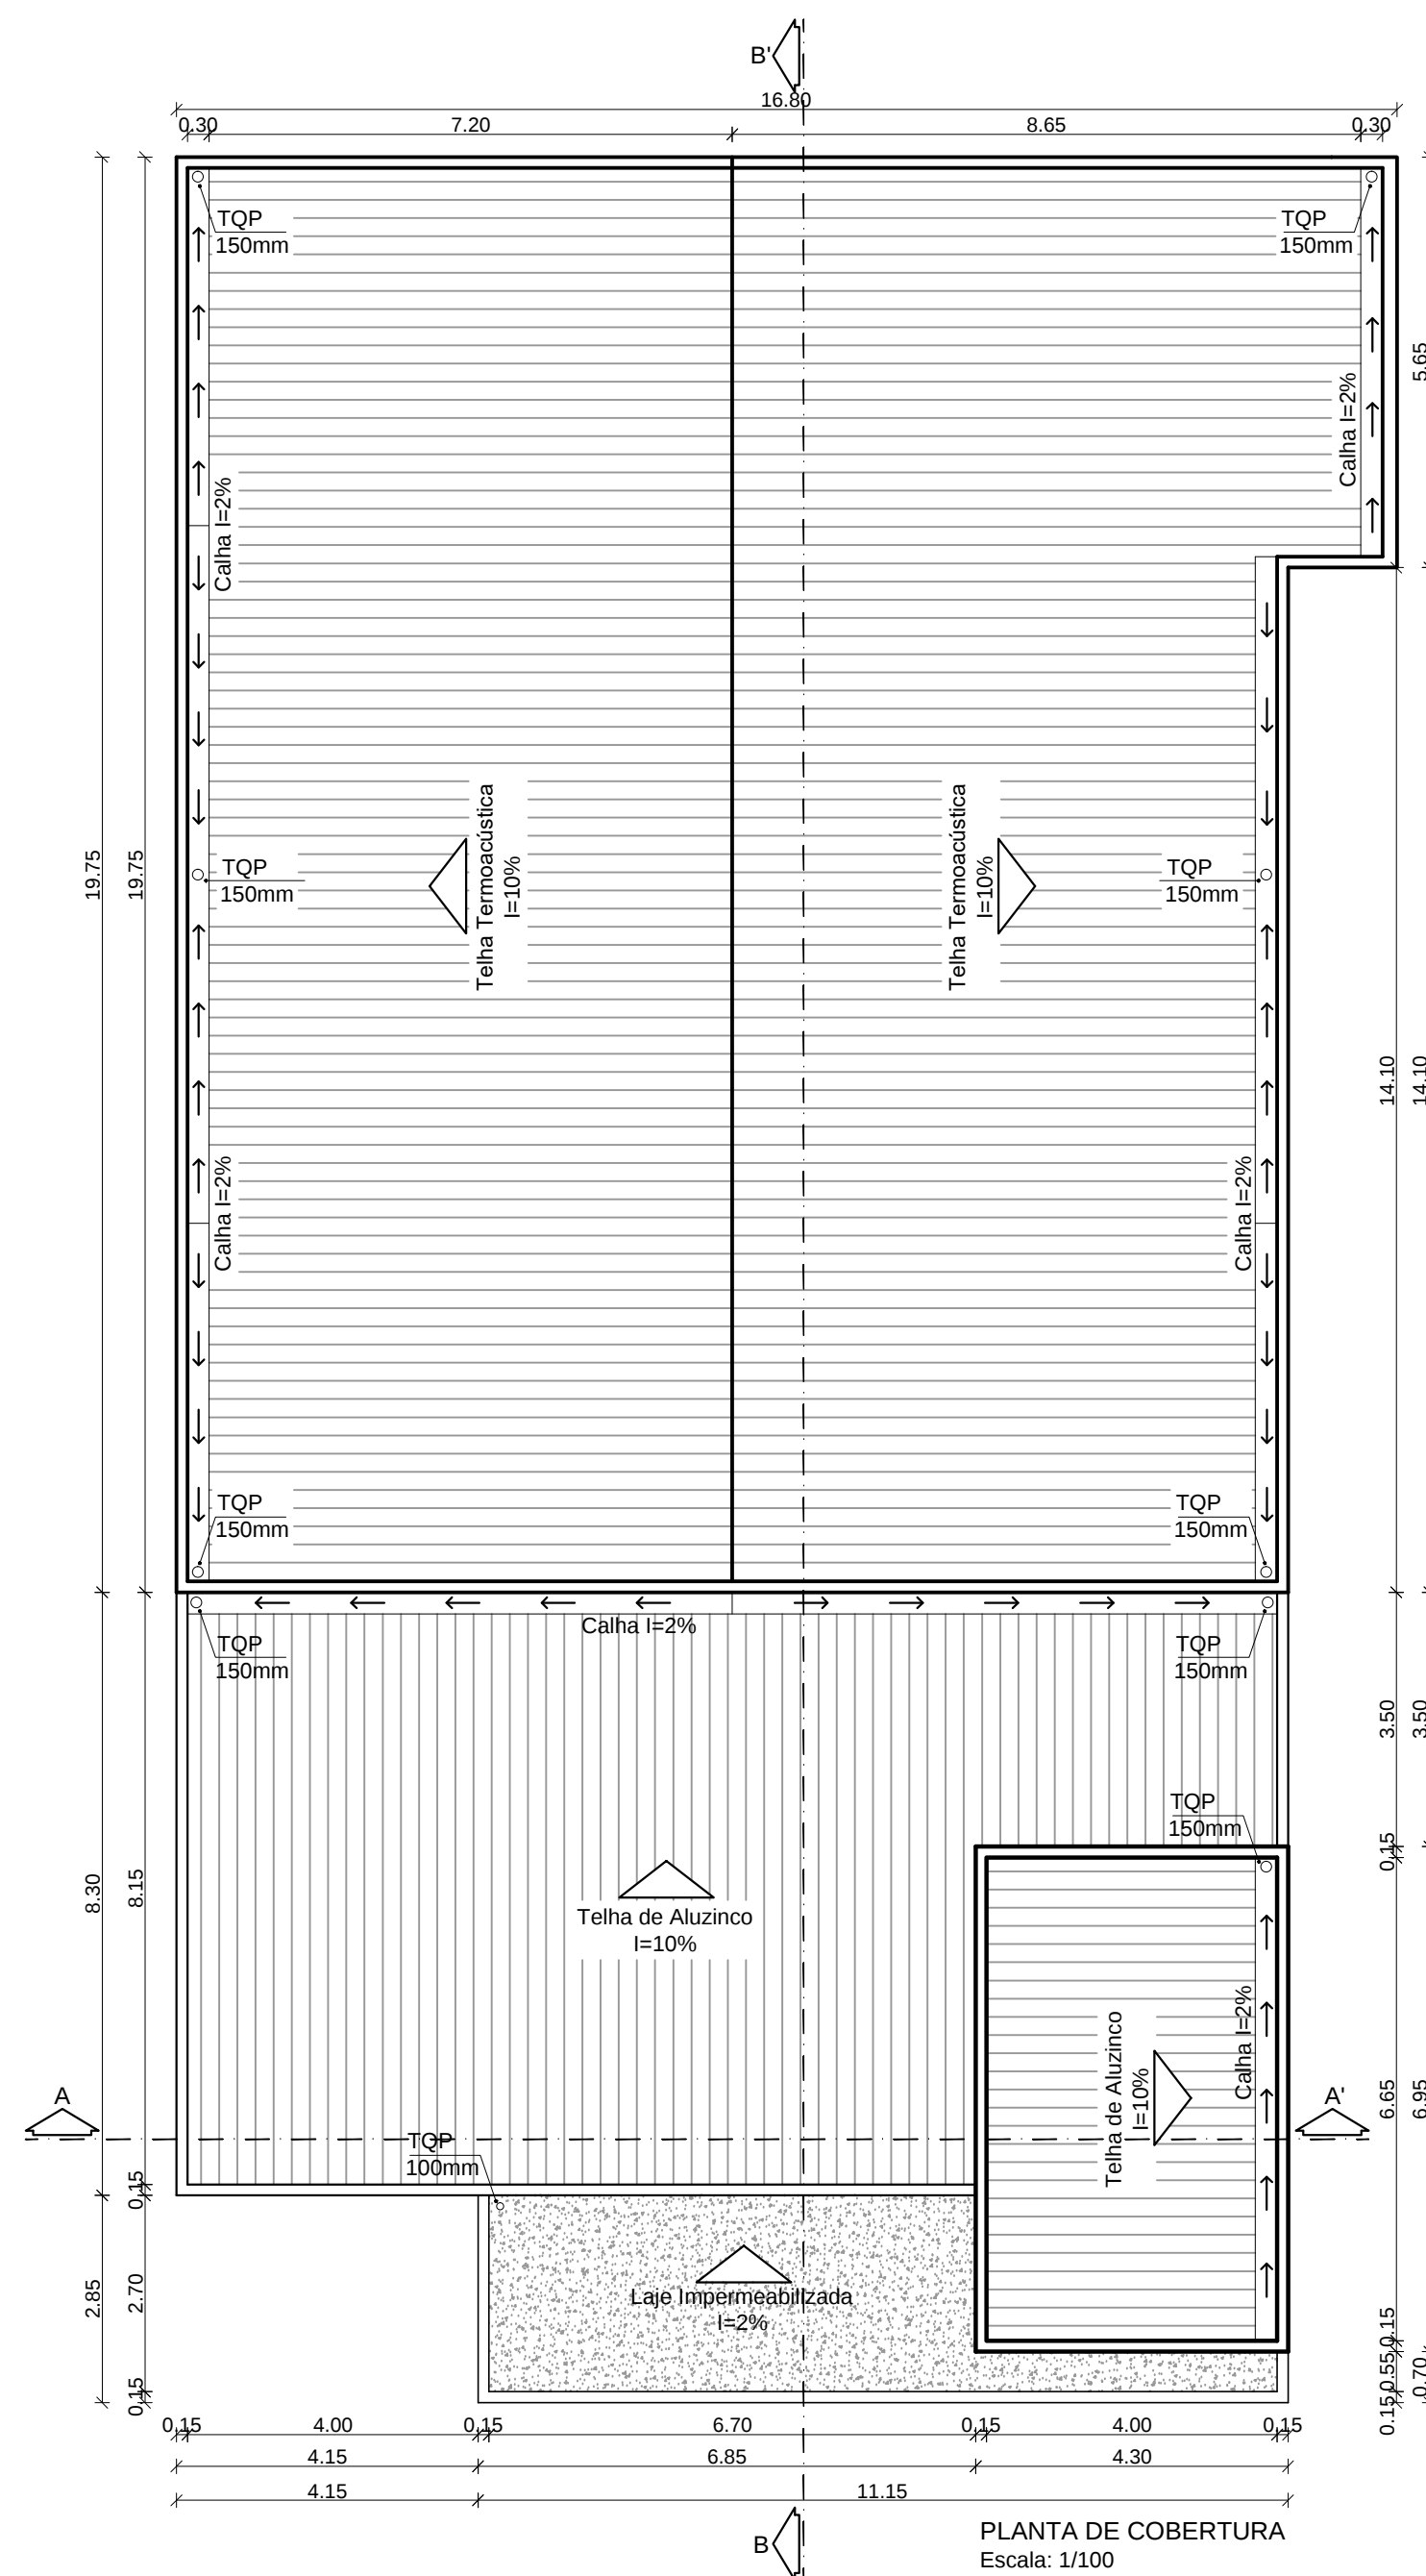

PLANTA DE COBERTURA  
Escala: 1/100

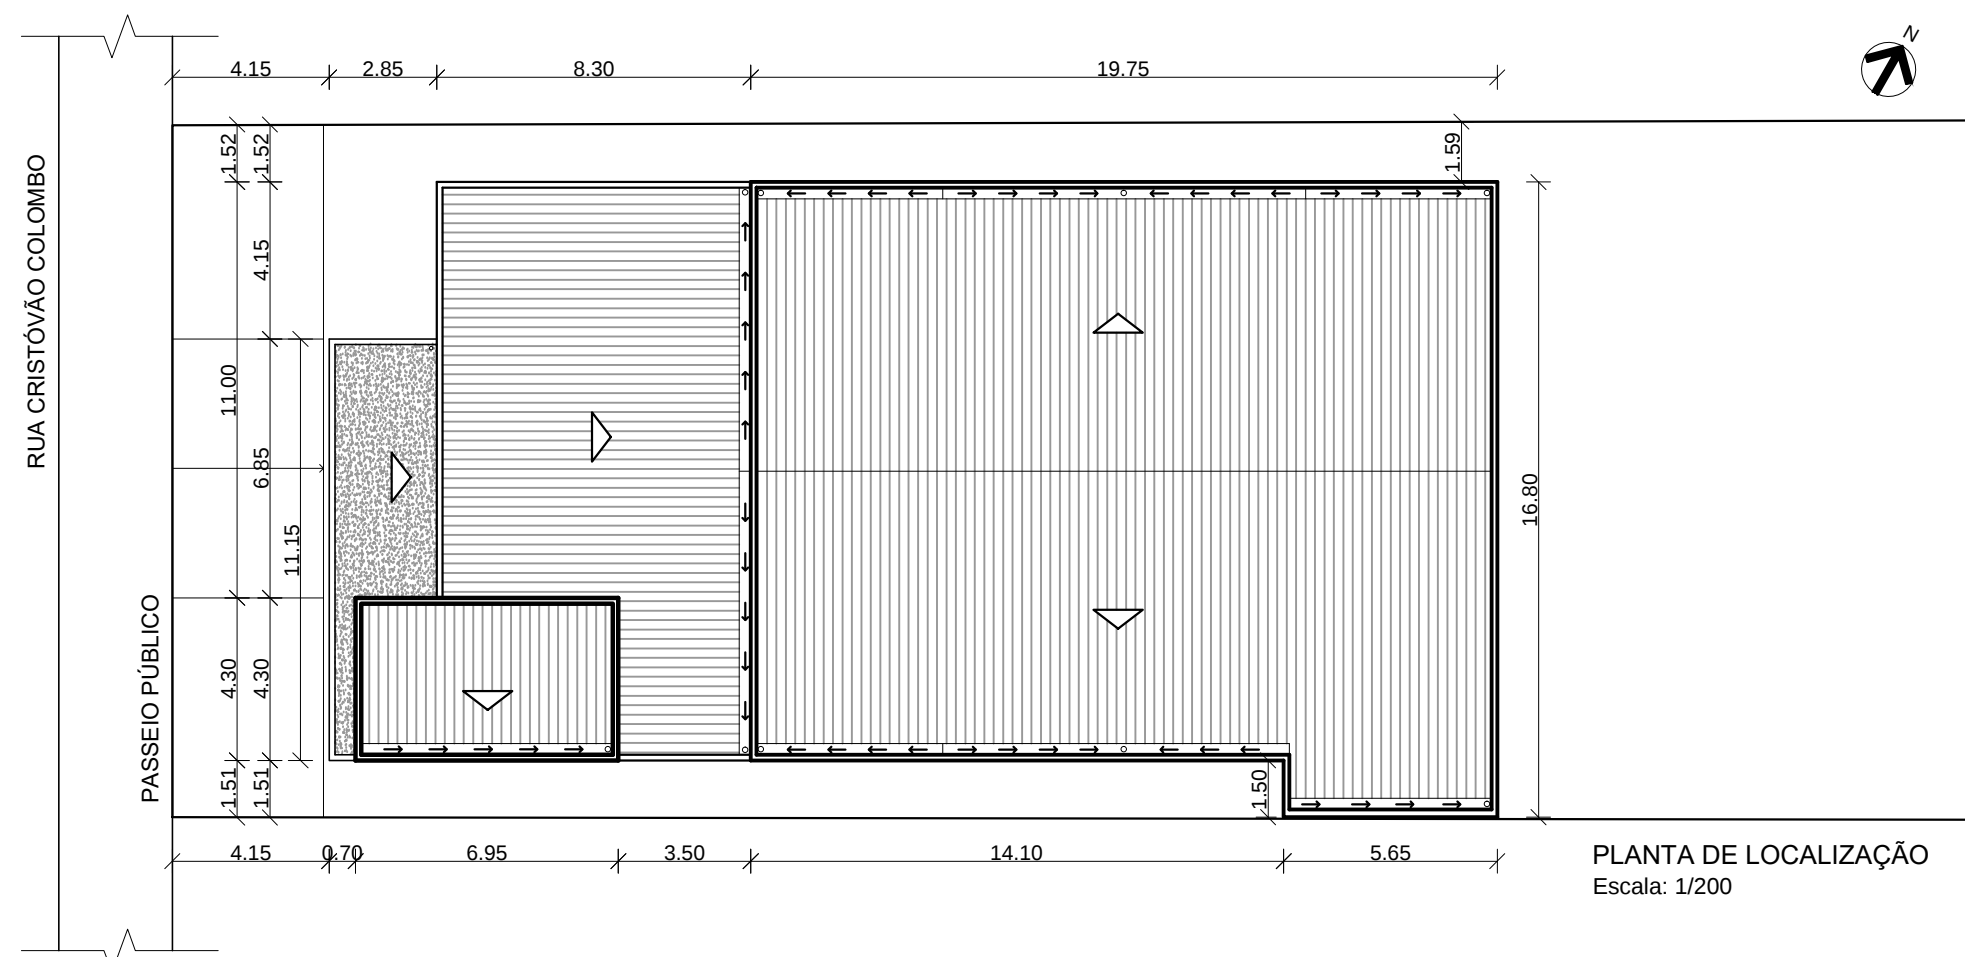

PLANTA DE LOCALIZAÇÃO  
Escala: 1/200



Imagens de referência

|   |                                                         |                                                                    |
|---|---------------------------------------------------------|--------------------------------------------------------------------|
| <br>ESTADO DO RIO GRANDE DO SUL<br>MUNICÍPIO DE PORTO MAIA<br>SECRETARIA DE OBRAS, TRANSPORTES, URBANISMO E<br>TRANZITO - SETOR DE ENGENHARIA<br>RUA URSULINA, 155 - PORTO MAIA - RS<br>CEP: 95941-000 - FONE: (51) 3646-1545<br>www.portomaia.rs.gov.br<br>E-mail: engenharia@portomaia.rs.gov.br<br>"Onde o orgulho, One sanga: Salve Vóter!" | PROJETO:<br>AUDITÓRIO CENTRO ESCOLAR                    |                                                                    |
|   | PRANCHA:<br>PLANTA DE SITUAÇÃO, LOCALIZAÇÃO E COBERTURA |                                                                    |
| PRÓPRIETÁRIO:<br>MUNICÍPIO DE PORTO MAIA - RS<br>CNPJ: 03.946.510/0001-51   | RESPONSÁVEIS TÉCNICAS:                                  |                                                                    |
|   | Projeto Técnico de Porto Maia - RS<br>Carlos César Dorn | Supervisão Técnica de Porto Maia - RS<br>Engº Civil CREA-RS 128071 |

DATA: OUTUBRO/2025

ESCALA: Indicada