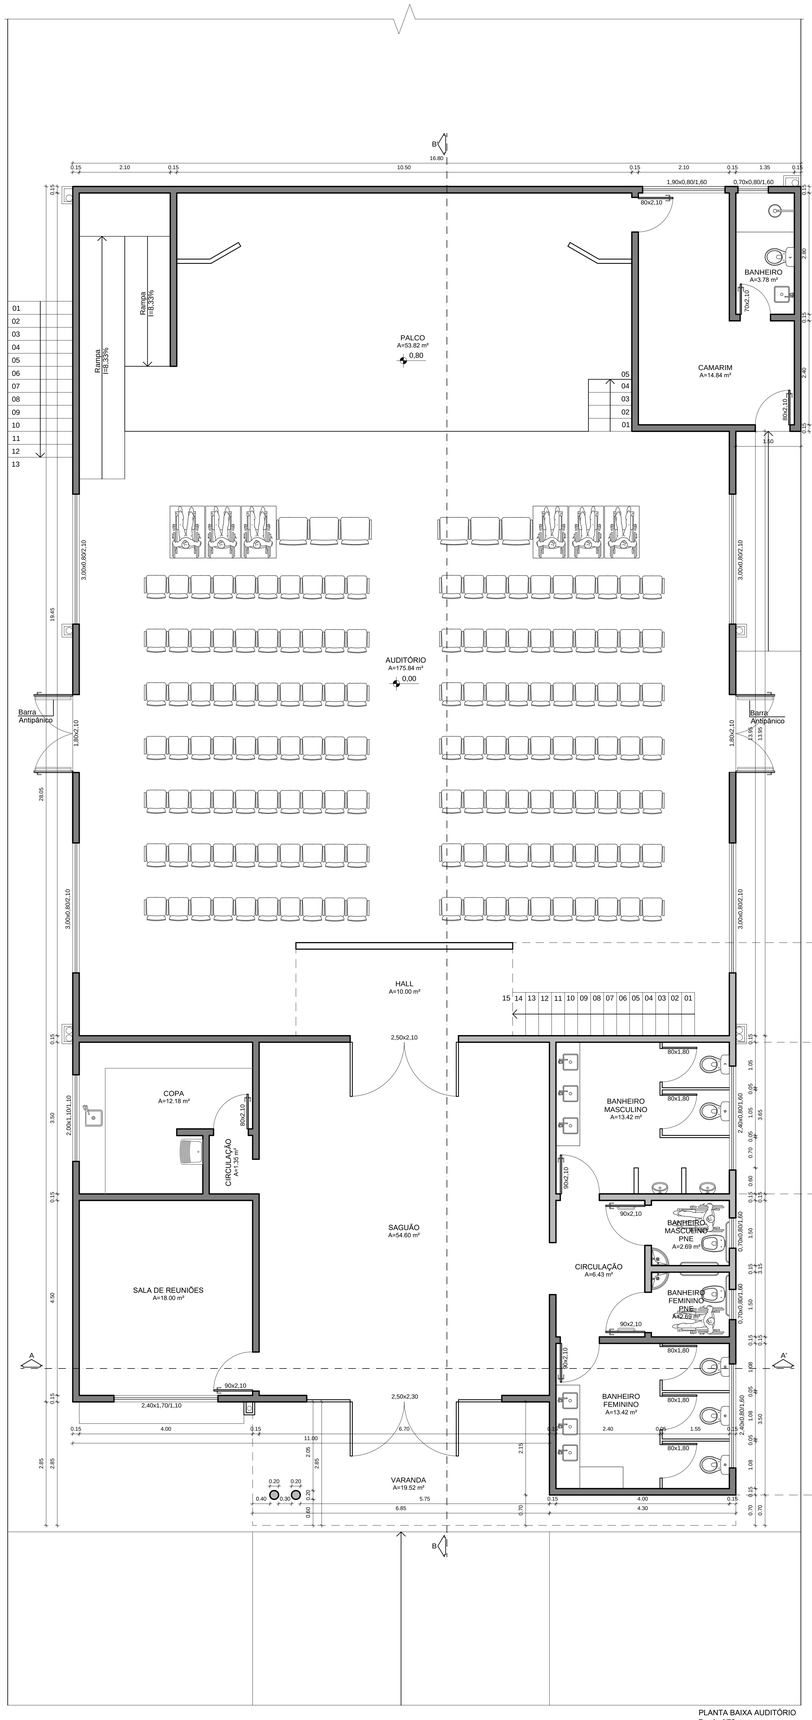

PLANTA BAIXA AUDITÓRIO
Escala: 1/50

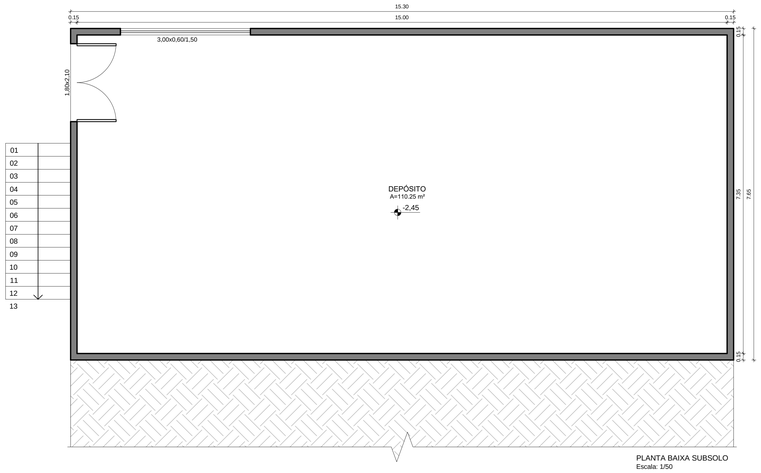

PLANTA BAIXA SUBSOLO
Escala: 1/50

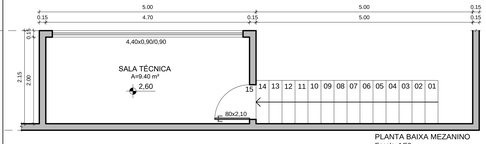

PLANTA BAIXA MEZANINO
Escala: 1/50

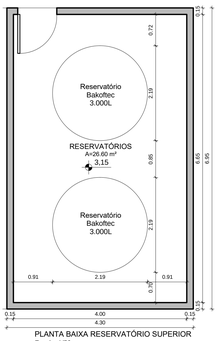

PLANTA BAIXA RESERVATÓRIO SUPERIOR
Escala: 1/50

Documento assinado digitalmente
DANIELA ELIS SCHWIEZ
Data: 15/10/2025 17:11:07-0300
Verifique em https://validar.iti.gov.br

Documento assinado digitalmente
CLAUDIA FERRARI CHITOLINA
Data: 15/10/2025 10:09:33-0300
Verifique em https://validar.iti.gov.br

ESTADO DO RIO GRANDE DO SUL
PREFEITURA MUNICIPAL DE PORTO MAUÁ
SECRETARIA DE OBRAS, TRANSPORTES, URBANISMO E TRÂNSITO - SETOR DE ENGENHARIA
Rua Dr. Pedro Ferreira Lima, 1000 - Centro
CEP: 98840-000 - STANDAK - (55) 3545-1149
www.portomaua.rs.gov.br
E-mail: obras@portomaua.rs.gov.br
"Terra Virgina, Dos selvagens Sabre Viável"

PROJETO:
AUDITÓRIO CENTRO ESCOLAR
PRANCHA:
PLANTA BAIXA ARQUITETÔNICA

PROPRIETÁRIO:
MUNICIPIO DE PORTO MAUÁ - RS
CNPJ: 93.845.519/0001-51

Prefeito Municipal de Porto Mauá - RS
Carlos Cesar Deon

RESPONSÁVEIS TÉCNICAS:

Cristiele Elis Schwiez
Eng° Civil CREA RS 236871

Claudia Ferrari Chitolina
Arq. e Urb. CAU RS A109630

DATA: OUTUBRO/2025

ESCALA: Indicada

02/05