




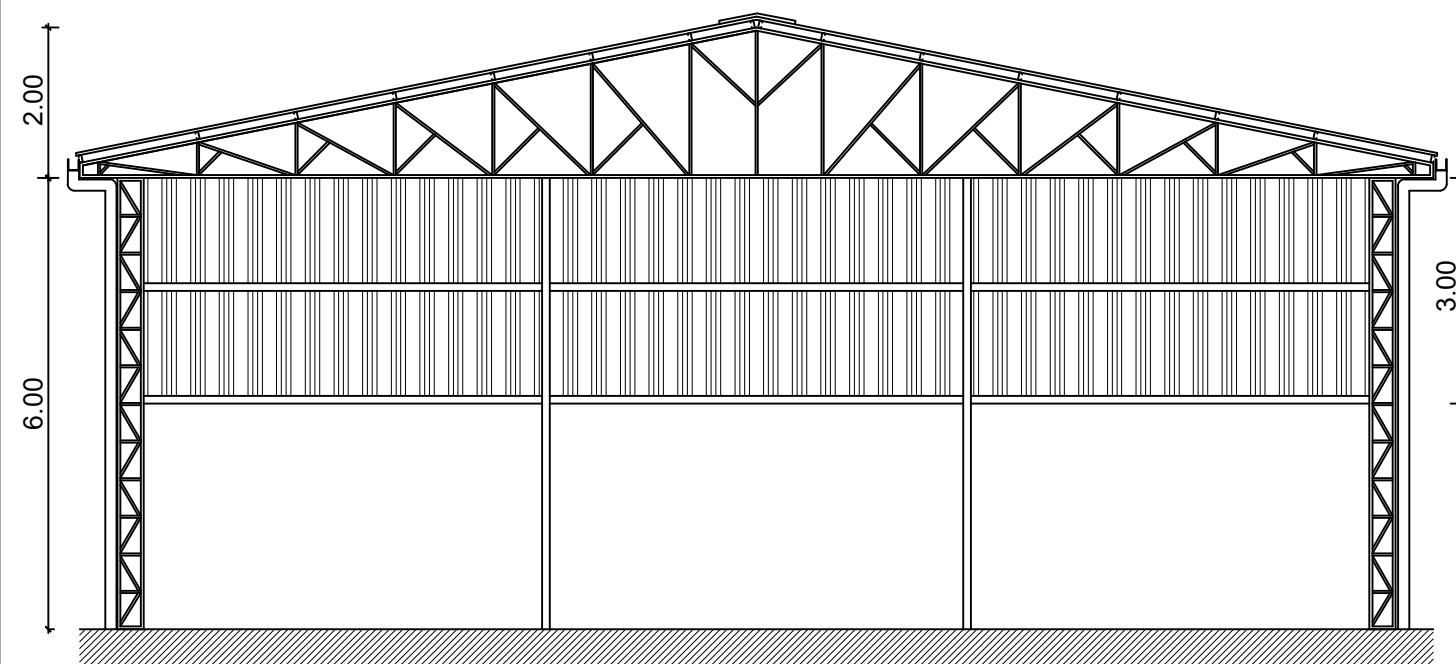

CORTE TRANSVERSAL
ESCALA: 1/100

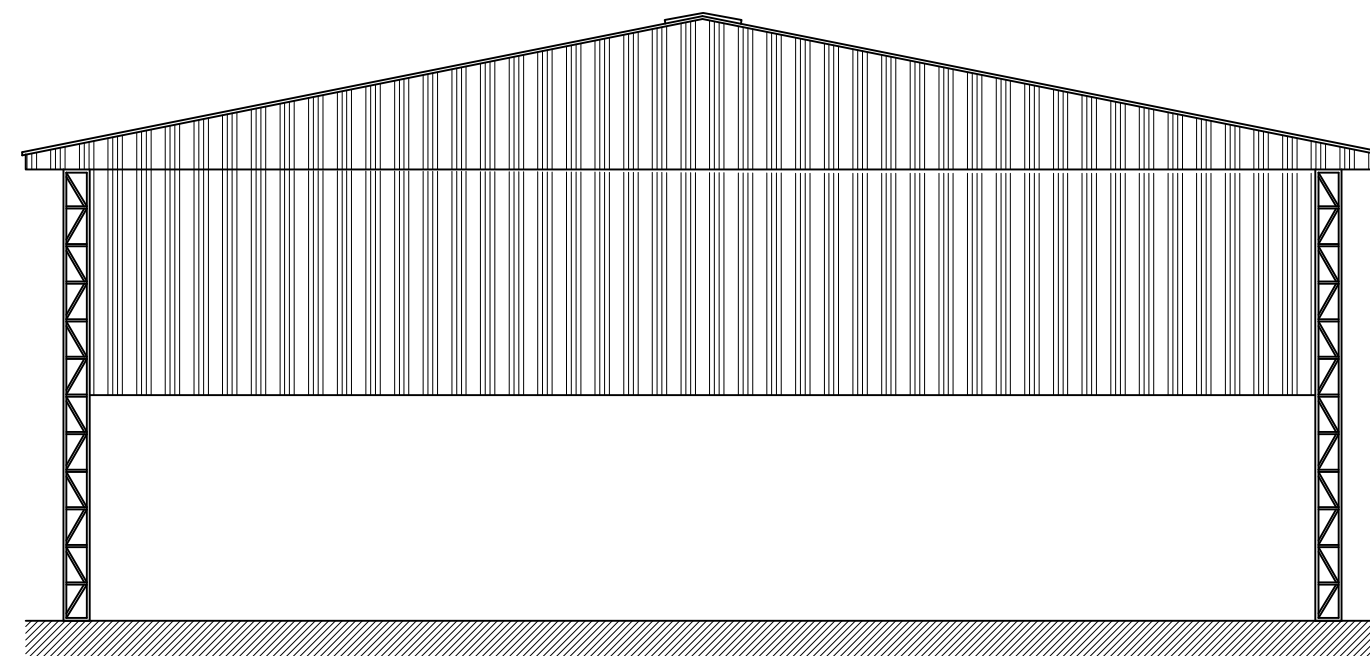

FACHADA FRONTAL
ESCALA: 1/100

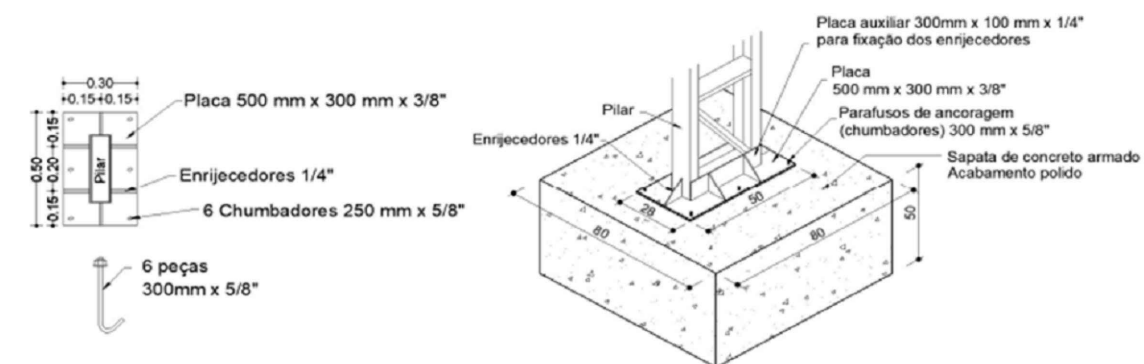

DETALHE CHUMBAMENTO PILAR-SAPATA
SEM ESCALA



PROJETO: COBERTURA METÁLICA NA ESCOLA FREI CANECA	
PRANCHA: FACHADA, CORTE E DETALHAMENTO FUNDAÇÃO	
PROPRIETÁRIO: MUNICÍPIO DE PORTO MAUÁ - RS CNPJ: 93.845.519/0001-51	RESPONSÁVEL TÉCNICA: ENGENHEIRA CIVIL
Prefeito Municipal de Porto Mauá - RS Leocir Weiss	Daniela Elis Schwerz CREA RS - 236071

DATA: AGOSTO/2022

ESCALA: INDICADA

06/06