

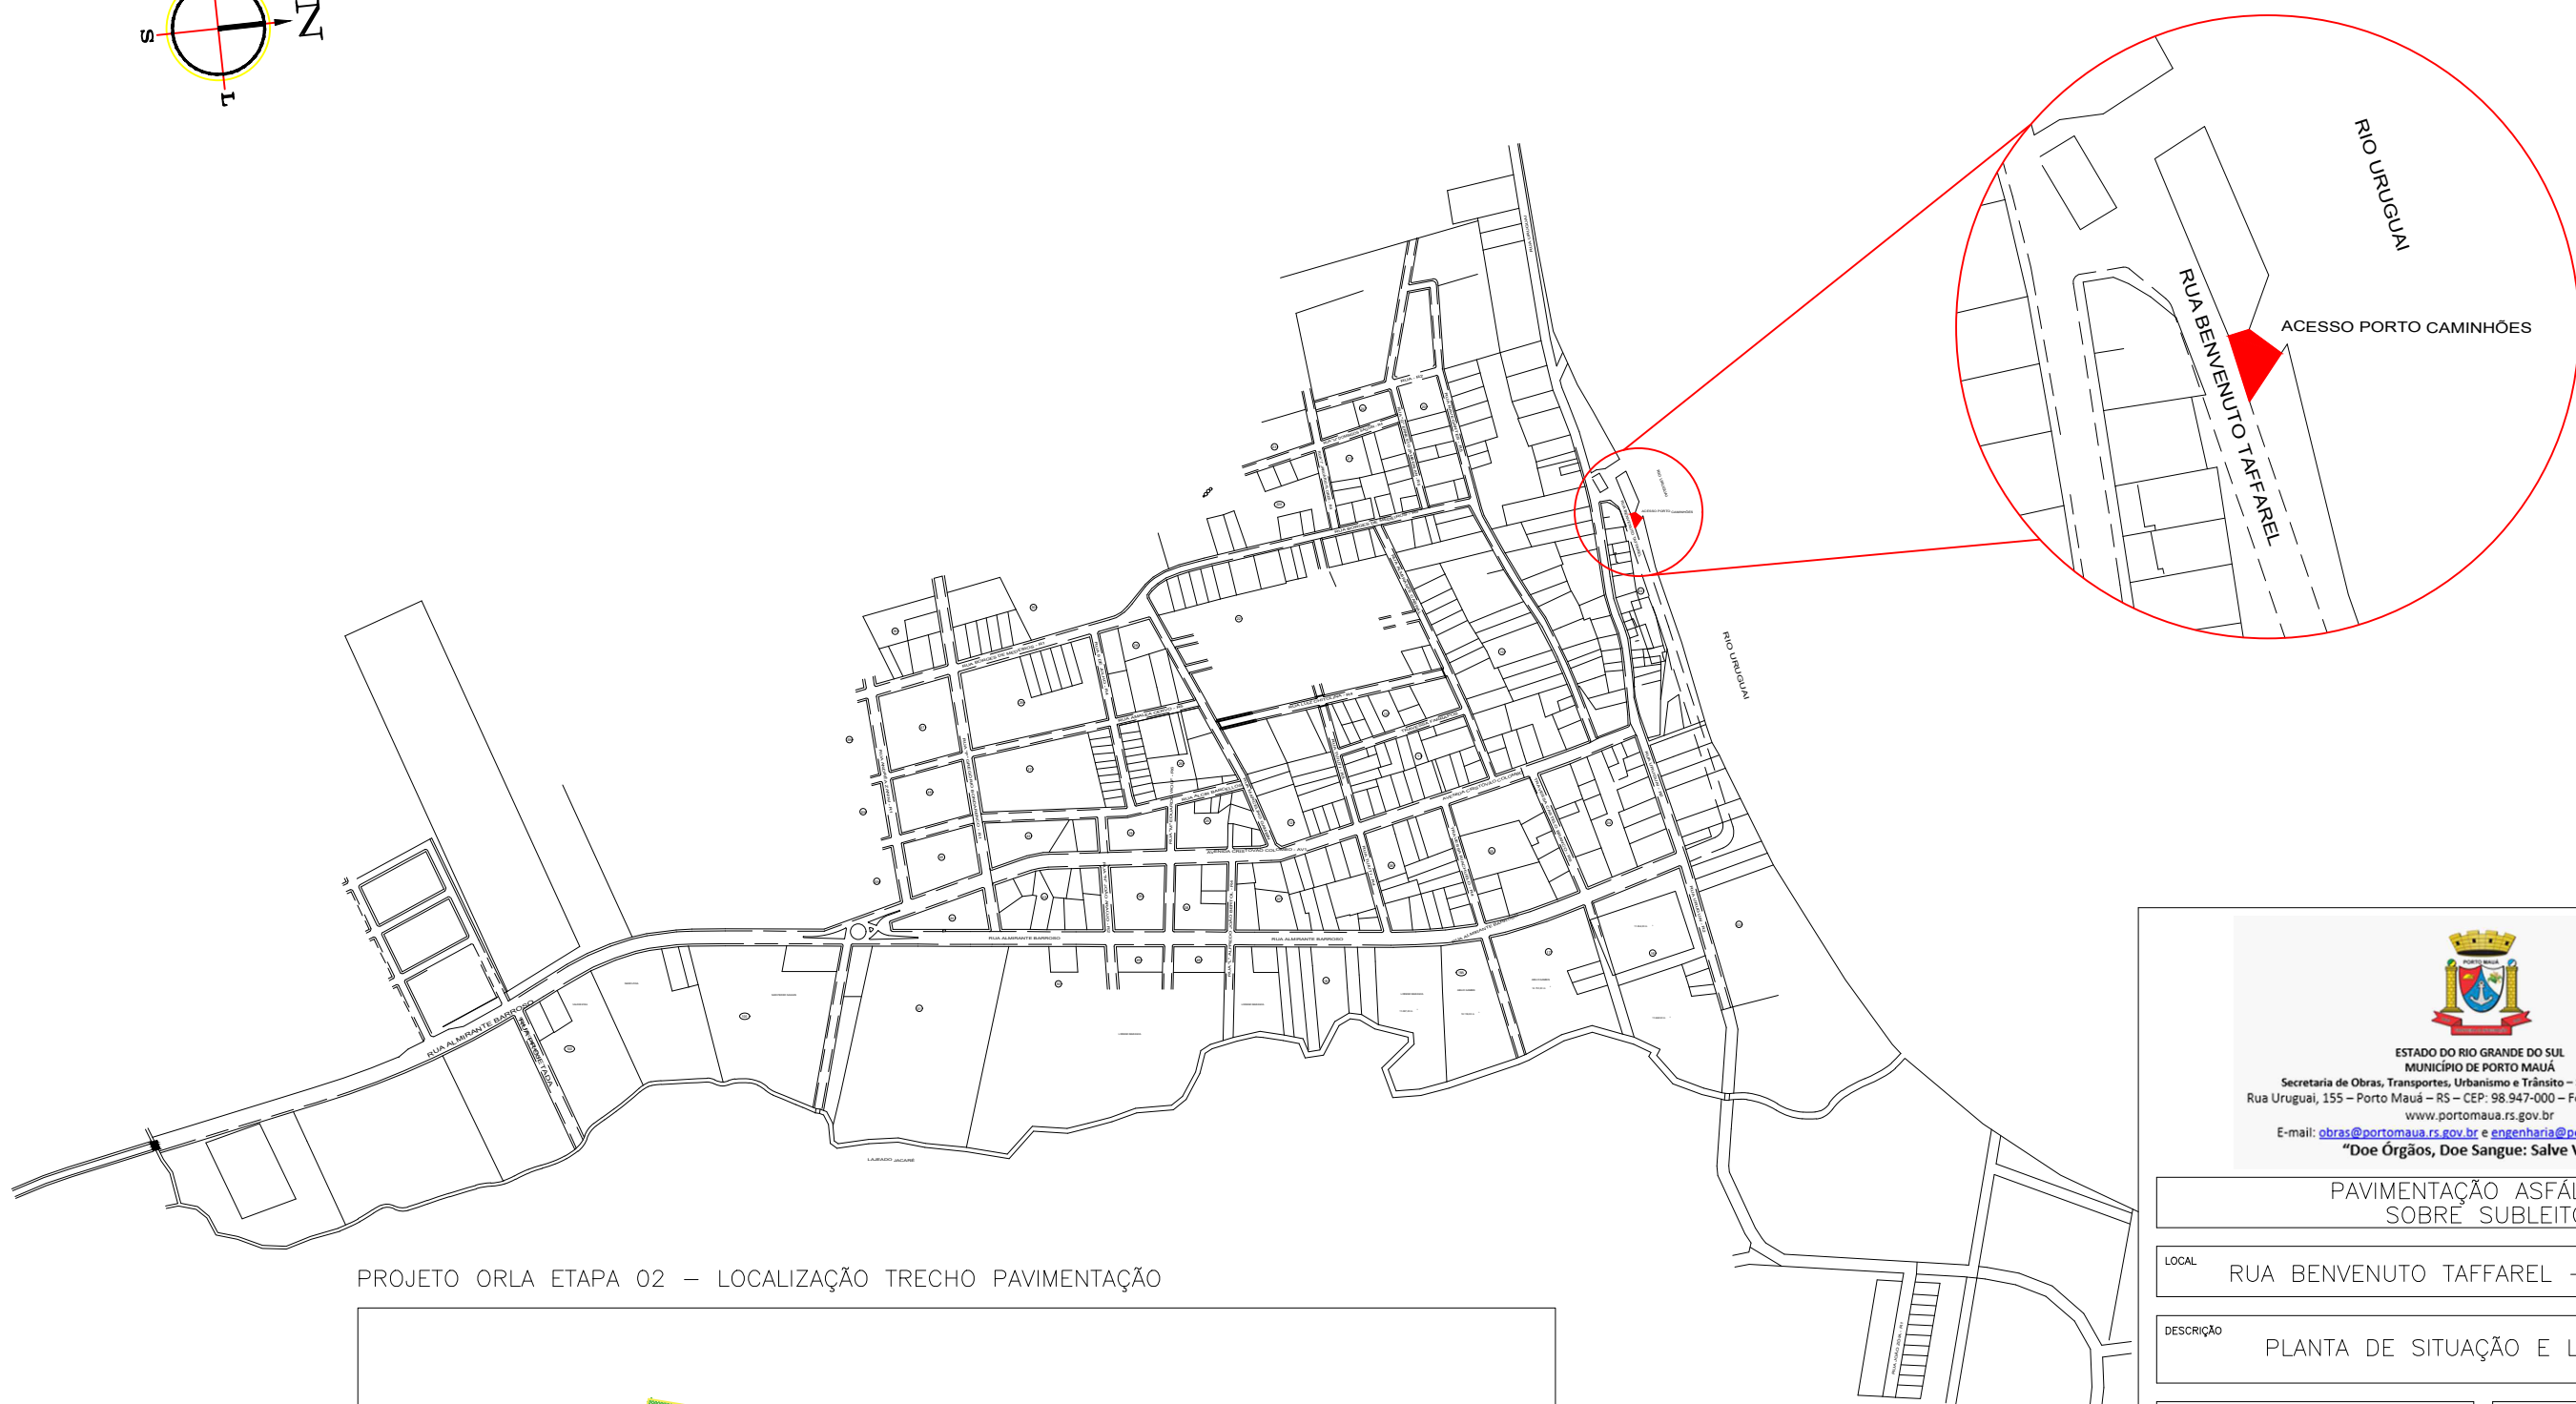


RUA BENVENUTO TAFFAREL - TRECHO ORLA

PLANTA DE SITUAÇÃO E LOCALIZAÇÃO

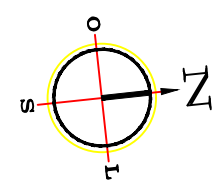

PROJETO ORLA ETAPA 02 – LOCALIZAÇÃO TRECHO PAVIMENTAÇÃO

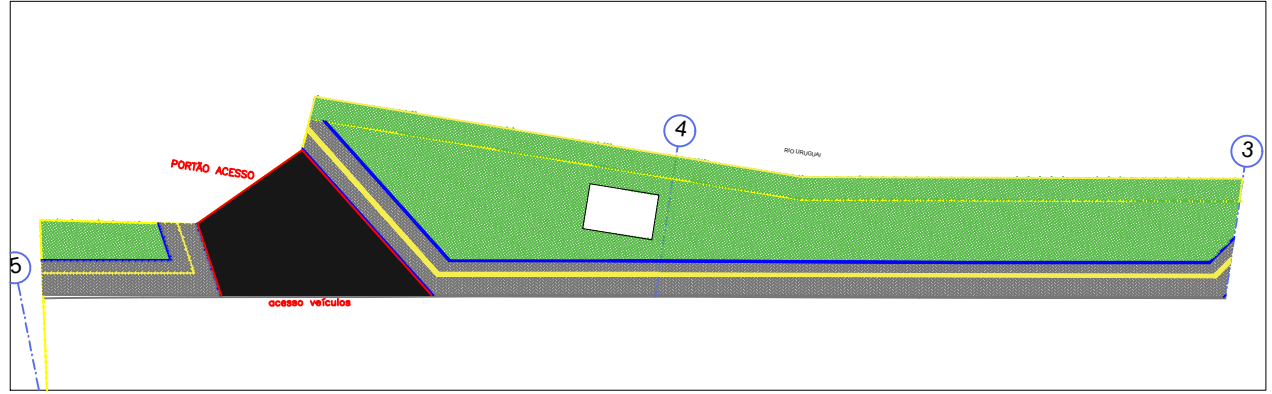

ESTADO DO RIO GRANDE DO SUL
MUNICÍPIO DE PORTO MAUÁ
Secretaria de Obras, Transportes, Urbanismo e Trânsito – Setor de Engenharia
Rua Uruguai, 155 – Porto Mauá – RS – CEP: 98.947-000 – Fone/Fax: (55) 3545-1146
www.portomaua.rs.gov.br
E-mail: gbras@portomaua.rs.gov.br e engenharia@portomaua.rs.gov.br
"Doe Órgãos, Doe Sangue: Salve Vidas"

PAVIMENTAÇÃO ASFÁLTICA SOBRE SUBLEITO	
LOCAL	RUA BENVENUTO TAFFAREL – TRECHO ORLA
DESCRIÇÃO	PLANTA DE SITUAÇÃO E LOCALIZAÇÃO
PROPRIETÁRIO: MUNICÍPIO DE PORTO MAUÁ-RS CNPJ: 93.845.519/0001-51	RESP. TÉCNICO Daniela Elis Schwerz ENGENHEIRA CIVIL / CREA RS 236071
ÁREA 166,21 m ²	PRANCHA 01/02
DATA NOVEMBRO 2022	