


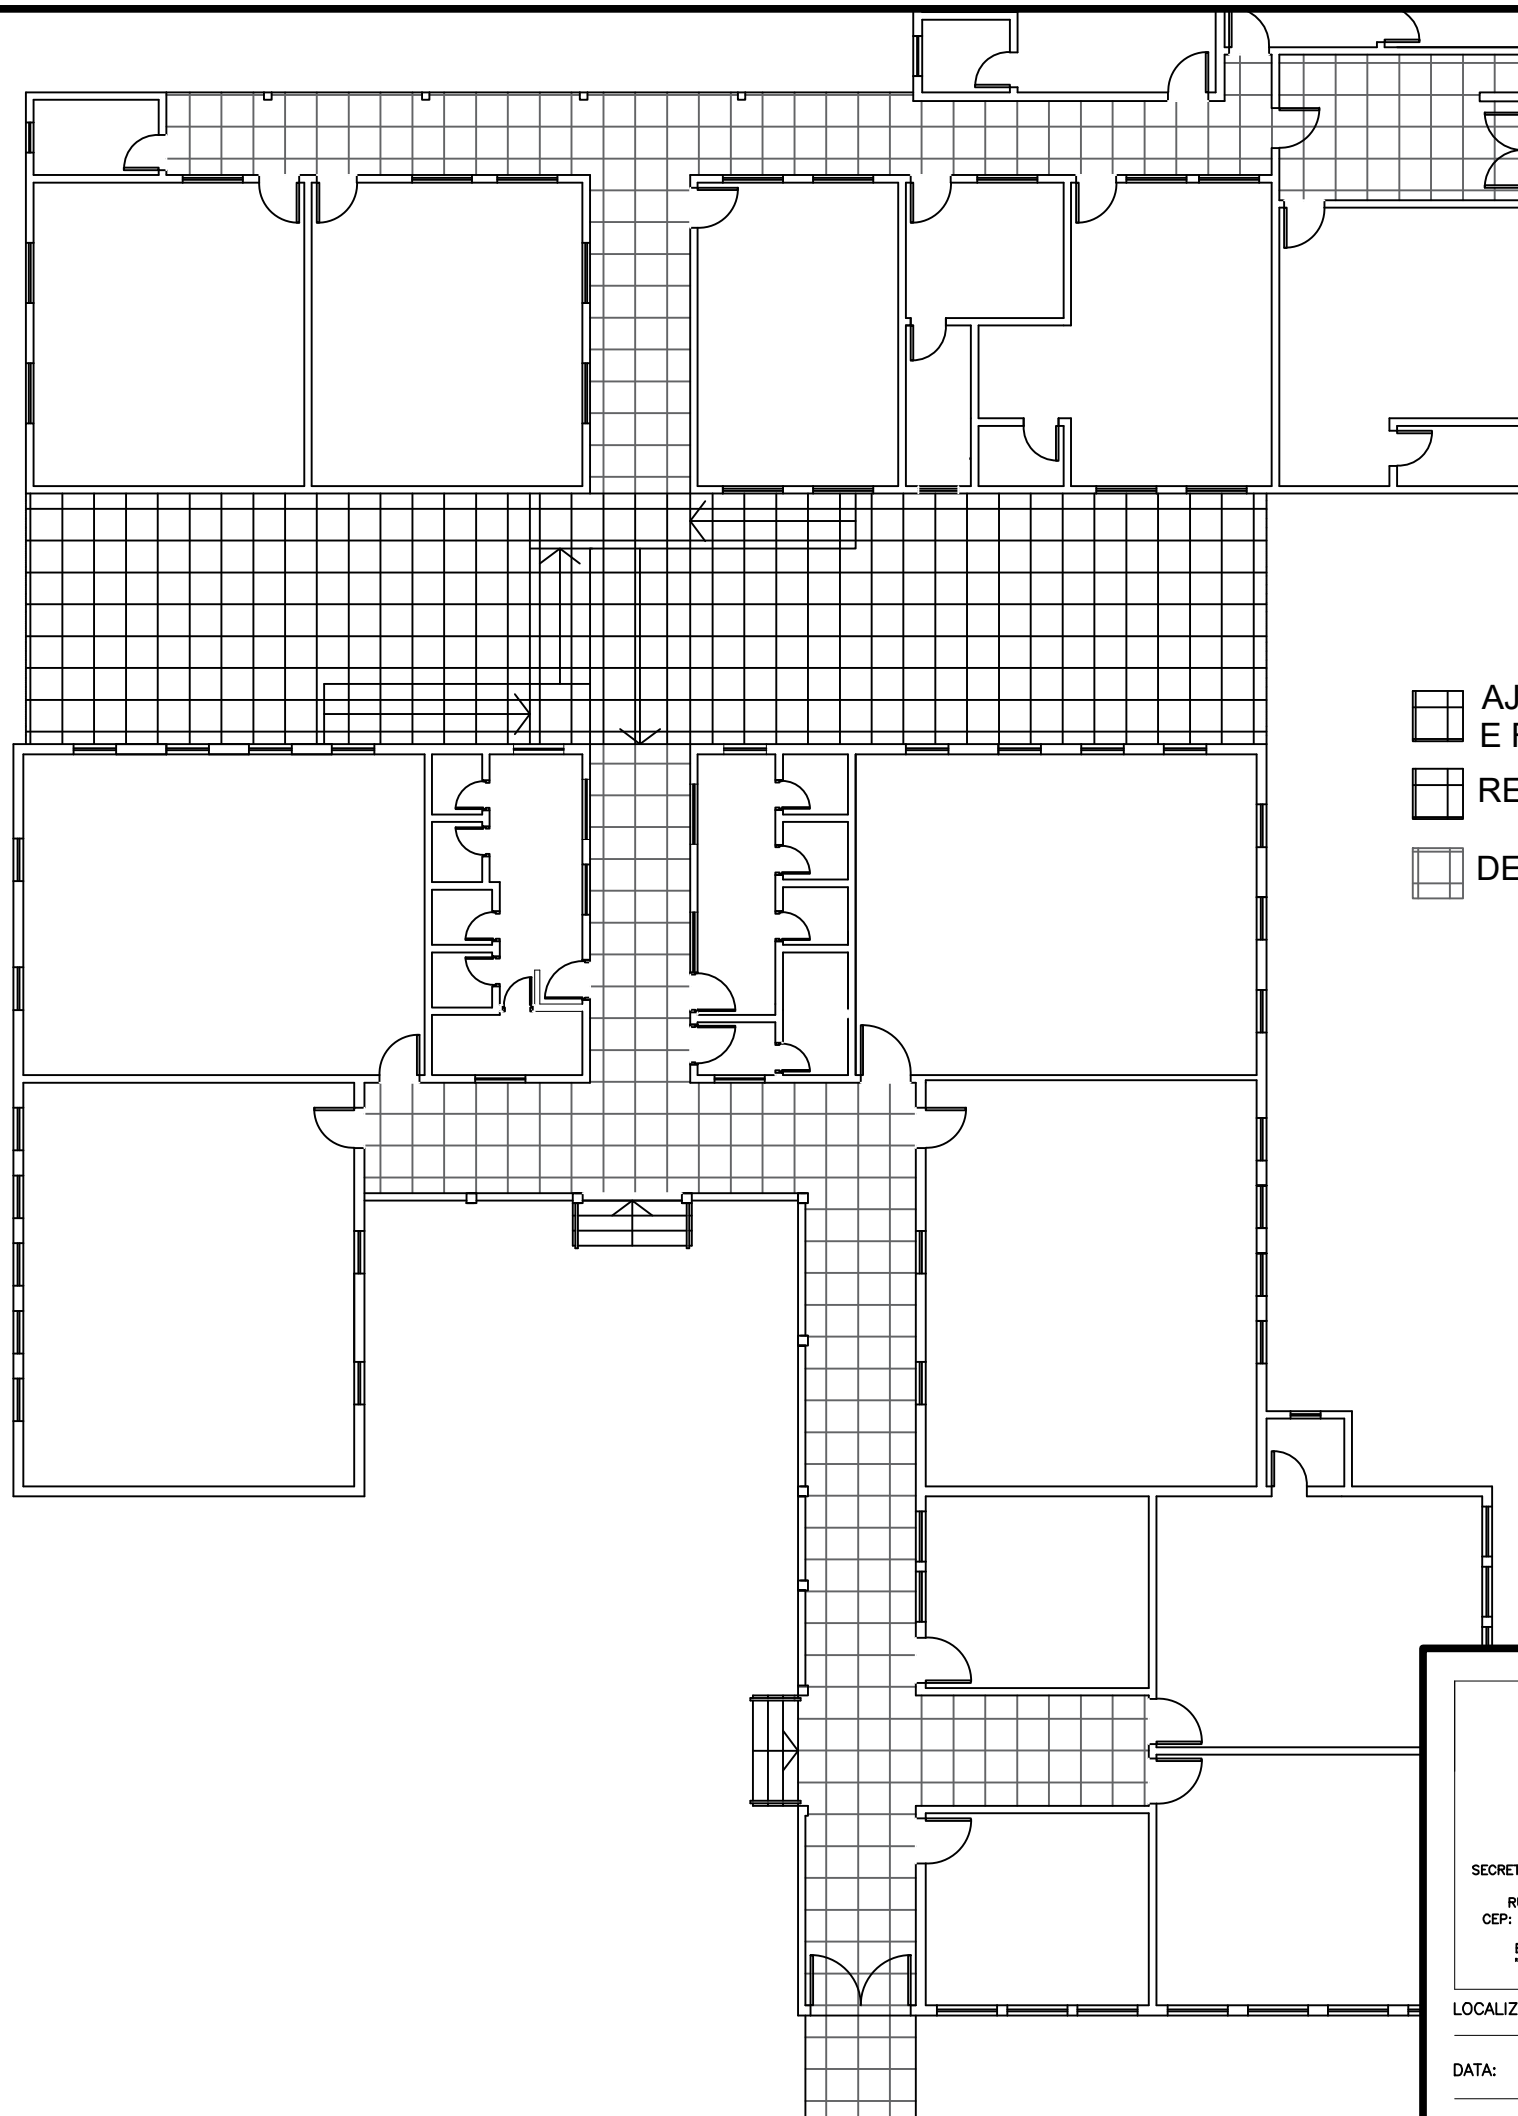

-  AJUSTE NÍVEL (75 CM ATERRO PONTO MAIS ALTO+PISO CONCRETO) E REVESTIMENTO = 57,50 m²
-  REVESTIMENTO DE PISO = 66,25 m²
-  DEMOLIÇÃO E REVESTIMENTO DE PISO = 151,25 m²



ESTADO DO RIO GRANDE DO SUL
MUNICÍPIO DE PORTO MAUÁ
SECRETARIA DE OBRAS, TRANSPORTES, URBANISMO E
TRÂNSITO – SETOR DE ENGENHARIA
RUA URUGUAI, 155 – PORTO MAUÁ – RS
CEP: 98947-000 – FONE/FAX: (55) 3545-1146
www.portomaua.rs.gov.br
E-mail: engenharia@portomaua.rs.gov.br
"Doe órgãos, Doe sangue: Salve Vidas!"

LOCALIZAÇÃO:
Avenida Cristóvão Colombo, 320

DATA: JANEIRO/2023

PROJETO:
REFORMA E BANHEIROS NA ESCOLA FREI CANECA
PRANCHA:
REFORMA PISOS

PROPRIETÁRIO:
MUNICÍPIO DE PORTO MAUÁ – RS
CNPJ: 93.845.519/0001-51

Prefeito Municipal de Porto Mauá – RS
Leocir Weiss

RESPONSÁVEL TÉCNICO
ENGENHEIRA CIVIL

Daniela Elis Schwarz
CREA – 236071

PRANCHA:

09/09

ESCALA: 1/150