


EDIFICAÇÕES EXISTENTES

EDIFICAÇÃO A CONSTRUIR - BANHEIROS



CONSTRUÇÃO DE BANHEIROS - PRANCHA 03

AV. CRISTÓVÃO COLOMBO

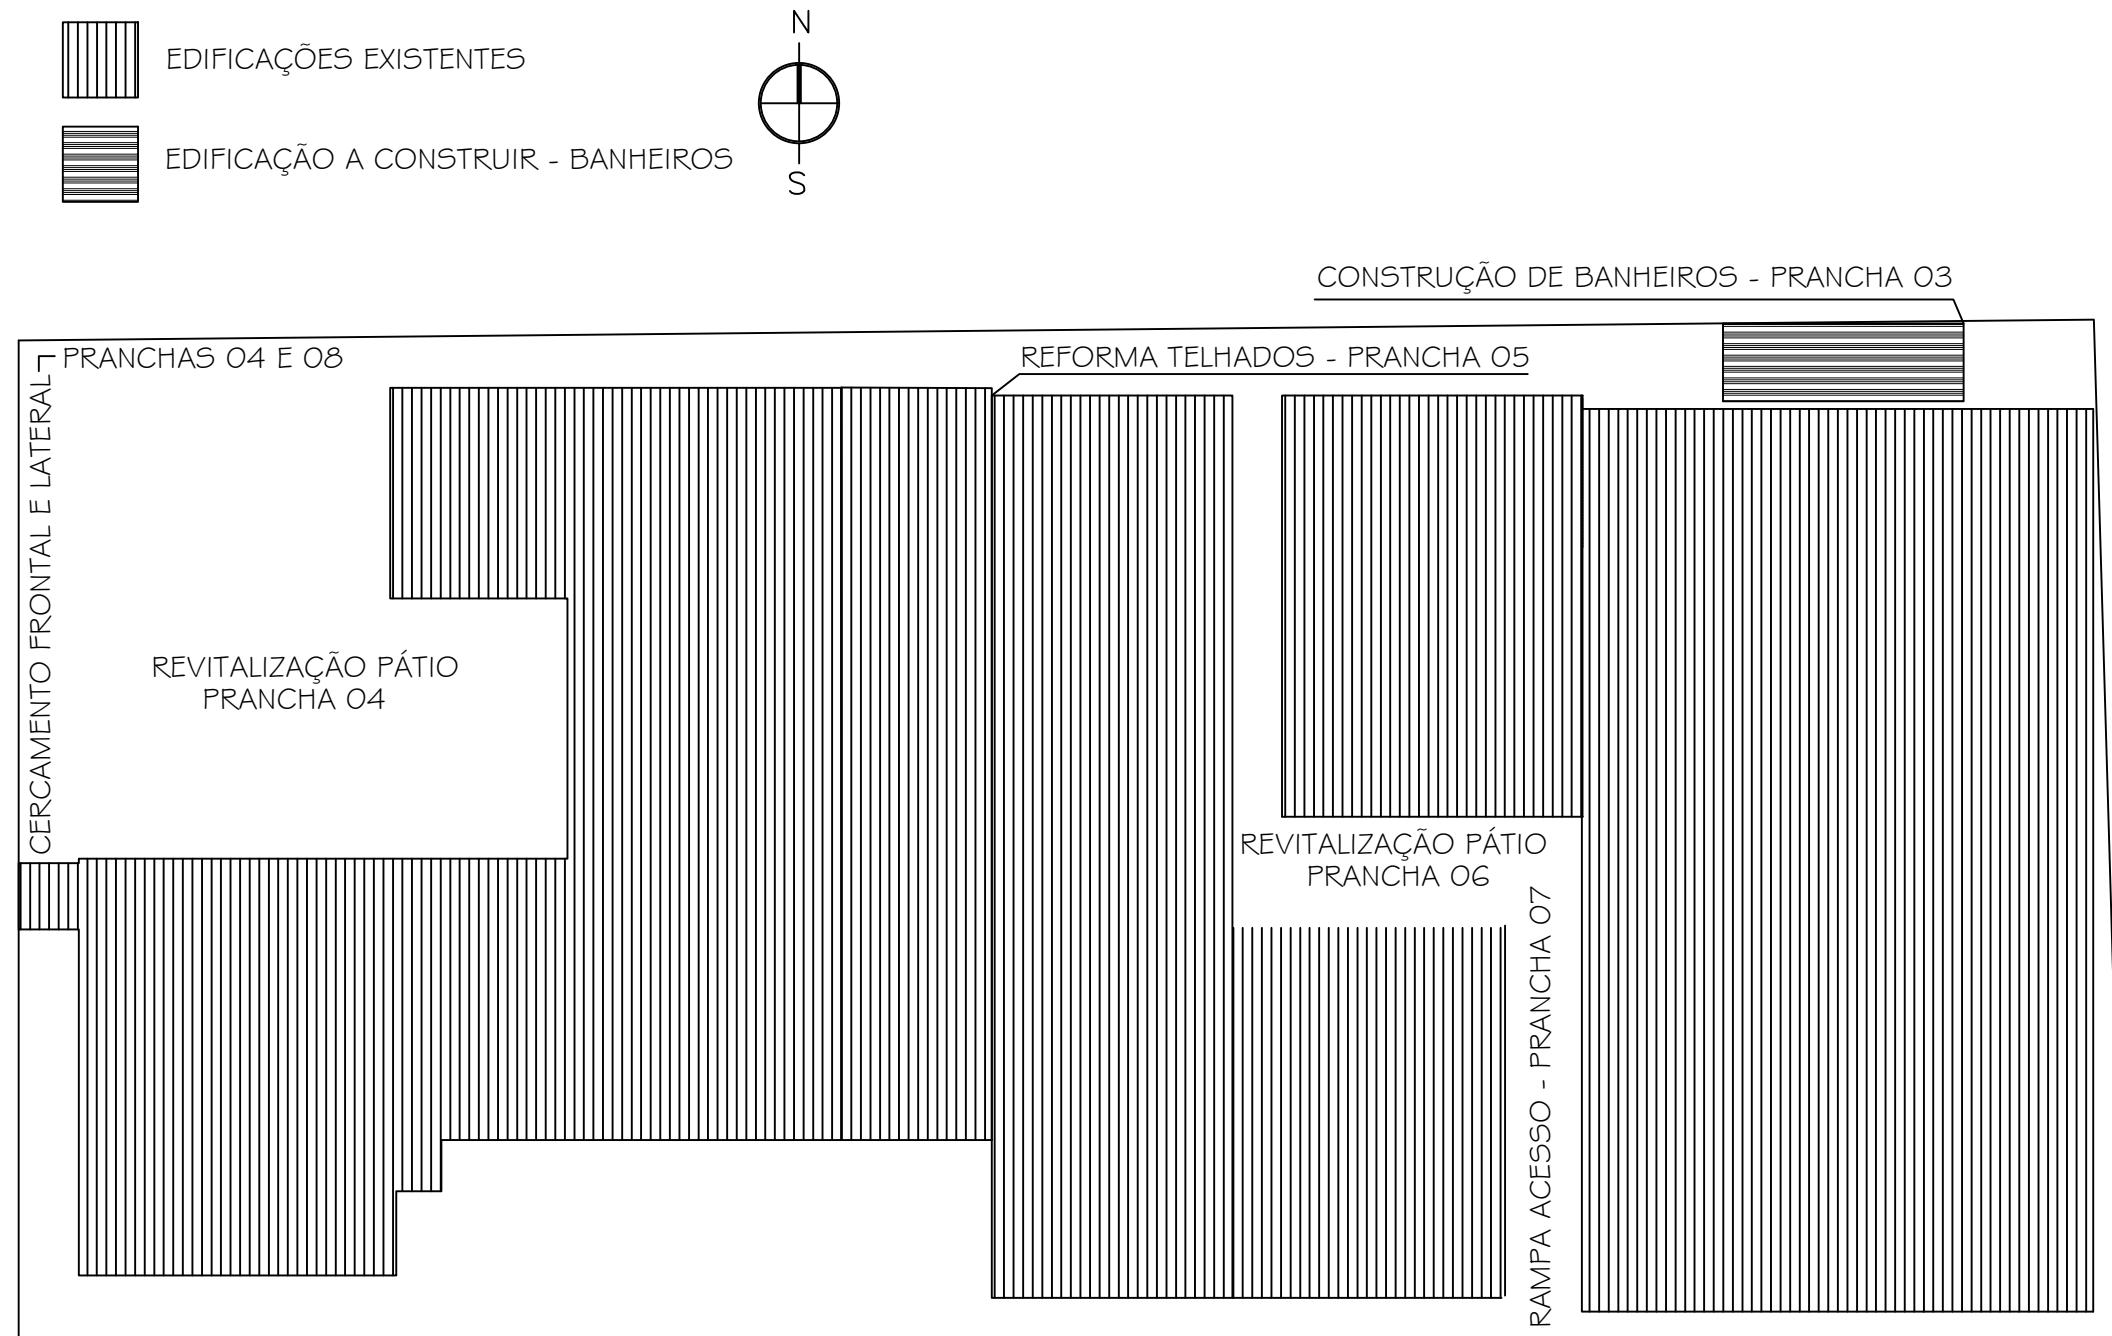

RUA TUIUTI



PROJETO: REFORMA E BANHEIROS NA ESCOLA FREI CANECA	PRANCHA: PLANTA DE LOCALIZAÇÃO
PROPRIETÁRIO: MUNICÍPIO DE PORTO MAUÁ - RS CNPJ: 93.845.519/0001-51	RESPONSÁVEL TÉCNICO ENGENHEIRA CIVIL
Prefeito Municipal de Porto Mauá - RS Leocir Weiss	Daniela Elias Schwerz CREA - 236071
PRANCHA:	
02/09	

LOCALIZAÇÃO:  
Avenida Cristóvão Colombo, 320

DATA: JANEIRO/2023

ESCALA: 1/250