


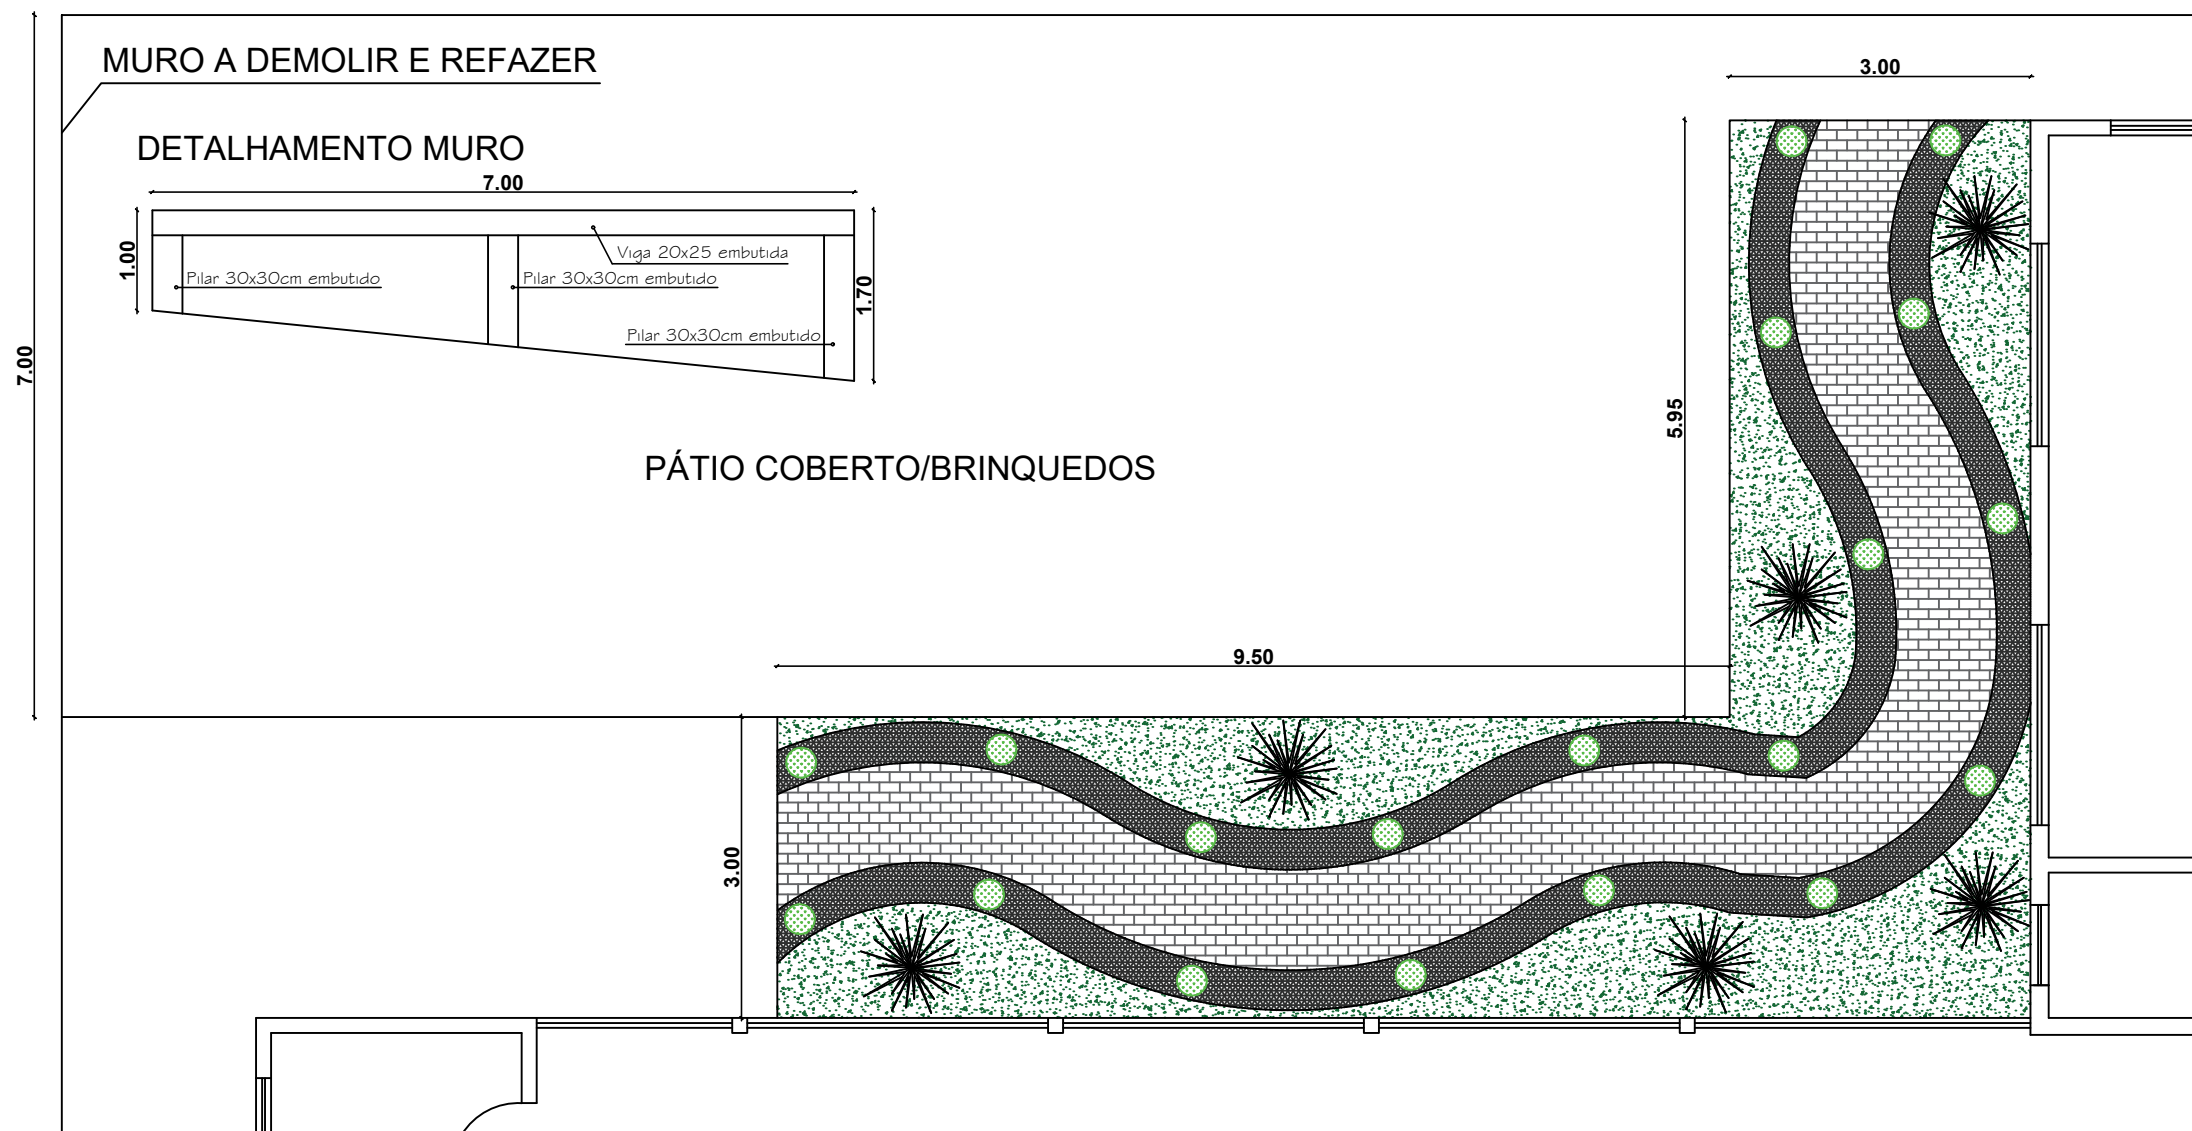


 PISO INTERTRAVADO = 19 m²

 GRAMA = 22 m²

 PEDRISCO = 14 m²

 JERIVÁ = 6 mudas

 ARBUSTO BAIXO (BUXINHO) = 19 mudas

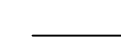 MEIO-FIO = 74 m



ESTADO DO RIO GRANDE DO SUL
MUNICÍPIO DE PORTO MAUÁ
SECRETARIA DE OBRAS, TRANSPORTES, URBANISMO E
TRÂNSITO - SETOR DE ENGENHARIA
RUA URUGUAI, 155 - PORTO MAUÁ - RS
CEP: 98947-000 - FONE/FAX: (55) 3545-1146
www.portomaua.rs.gov.br
E-mail: engenharia@portomaua.rs.gov.br
"Doe órgãos, Doe sangue: Salve Vidas!"

LOCALIZAÇÃO:
Avenida Cristóvão Colombo, 320

DATA: JANEIRO/2023

PROJETO:
REFORMA E BANHEIROS NA ESCOLA FREI CANECA

PRANCHA:
REVITALIZAÇÃO PÁTIO FUNDOS

PROPRIETÁRIO:
MUNICÍPIO DE PORTO MAUÁ - RS
CNPJ: 93.845.519/0001-51

RESPONSÁVEL TÉCNICO
ENGENHEIRA CIVIL

Prefeito Municipal de Porto Mauá - RS
Leocir Weiss

Daniela Elis Schwarz
CREA - 236071

PRANCHA:

06/09

ESCALA: 1/75