

DET 01

DET 02

DET 03

DET 04

DET 05

DET 06


DET 07

DET 08



DET 09




BANHEIROS A SEREM REFORMADOS

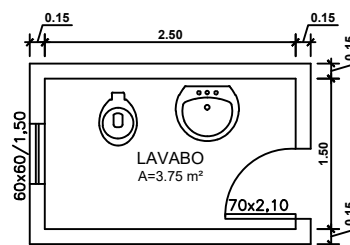Localização
Escala 1/150

DET 01 - porta, piso e parede

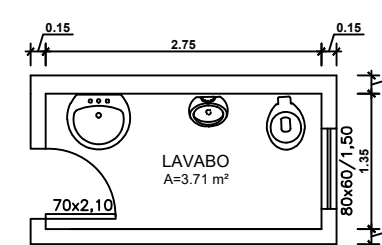
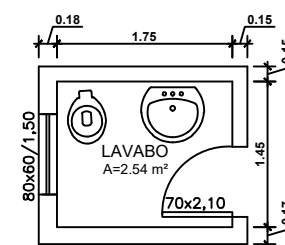


DET 03 - piso

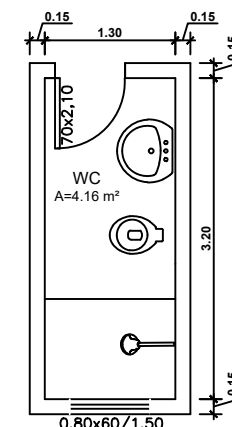


DET 04 - piso e parede


DET 05 - piso e parede

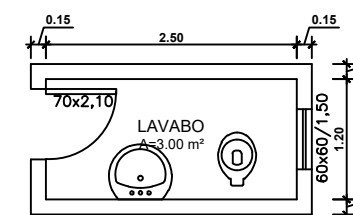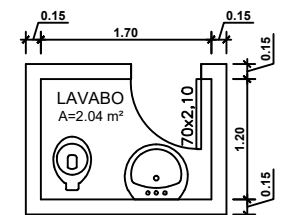


DET 06 - forro, piso e parede

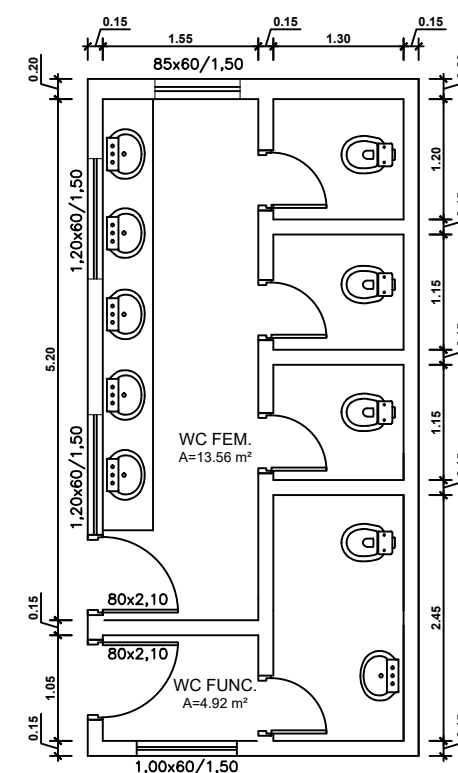

DET 07 - portas, cubas, forro e piso

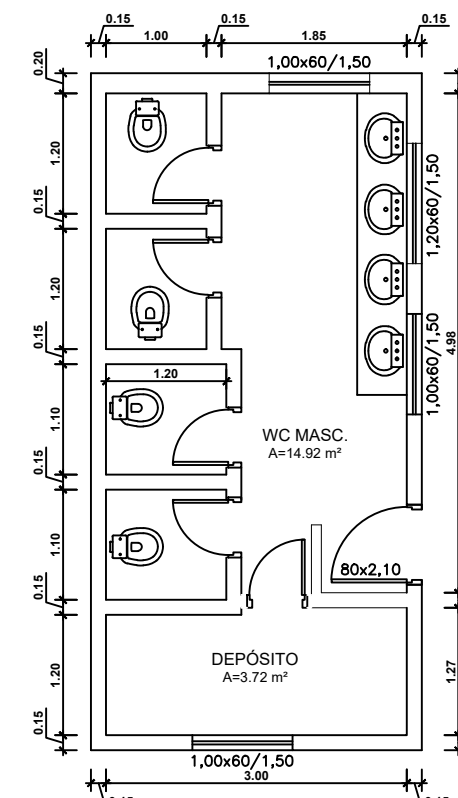

DET 08 - portas, cubas, forro, piso e vasos

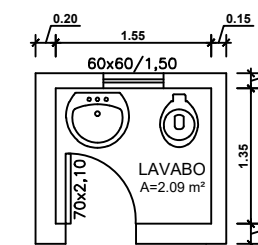

DET 09 - forro, piso e parede

Detalhamentos
Escala 1/75

ESTADO DO RIO GRANDE DO SUL
MUNICÍPIO DE PORTO MAUÁ
SECRETARIA DE OBRAS, TRANSPORTES, URBANISMO E
TRANSITO - SETOR DE ENGENHARIA
RUA URUGUAI, 155 - PORTO MAUÁ - RS
CEP: 98947-000 - FONE/FAX: (55) 3545-1146
www.portomaua.rs.gov.br
E-mail: engenharia@portomaua.rs.gov.br
"Doe órgãos, Doe sangue: Salve Vidas!"

LOCALIZAÇÃO:
Avenida Cristóvão Colombo, 320

DATA: JANEIRO/2023

PROJETO:
REFORMA E BANHEIROS NA ESCOLA FREI CANECA
PRANCHA:
REFORMA BANHEIROS

PROPRIETÁRIO:
MUNICÍPIO DE PORTO MAUÁ - RS
CNPJ: 93.845.519/0001-51

RESPONSÁVEL TÉCNICO
ENGENHEIRA CIVIL

Prefeito Municipal de Porto Mauá - RS
Leocir Weiss

Daniela Elis Schwarz
CREA - 236071

PRANCHA:

ESCALA: Indicada

08/09