



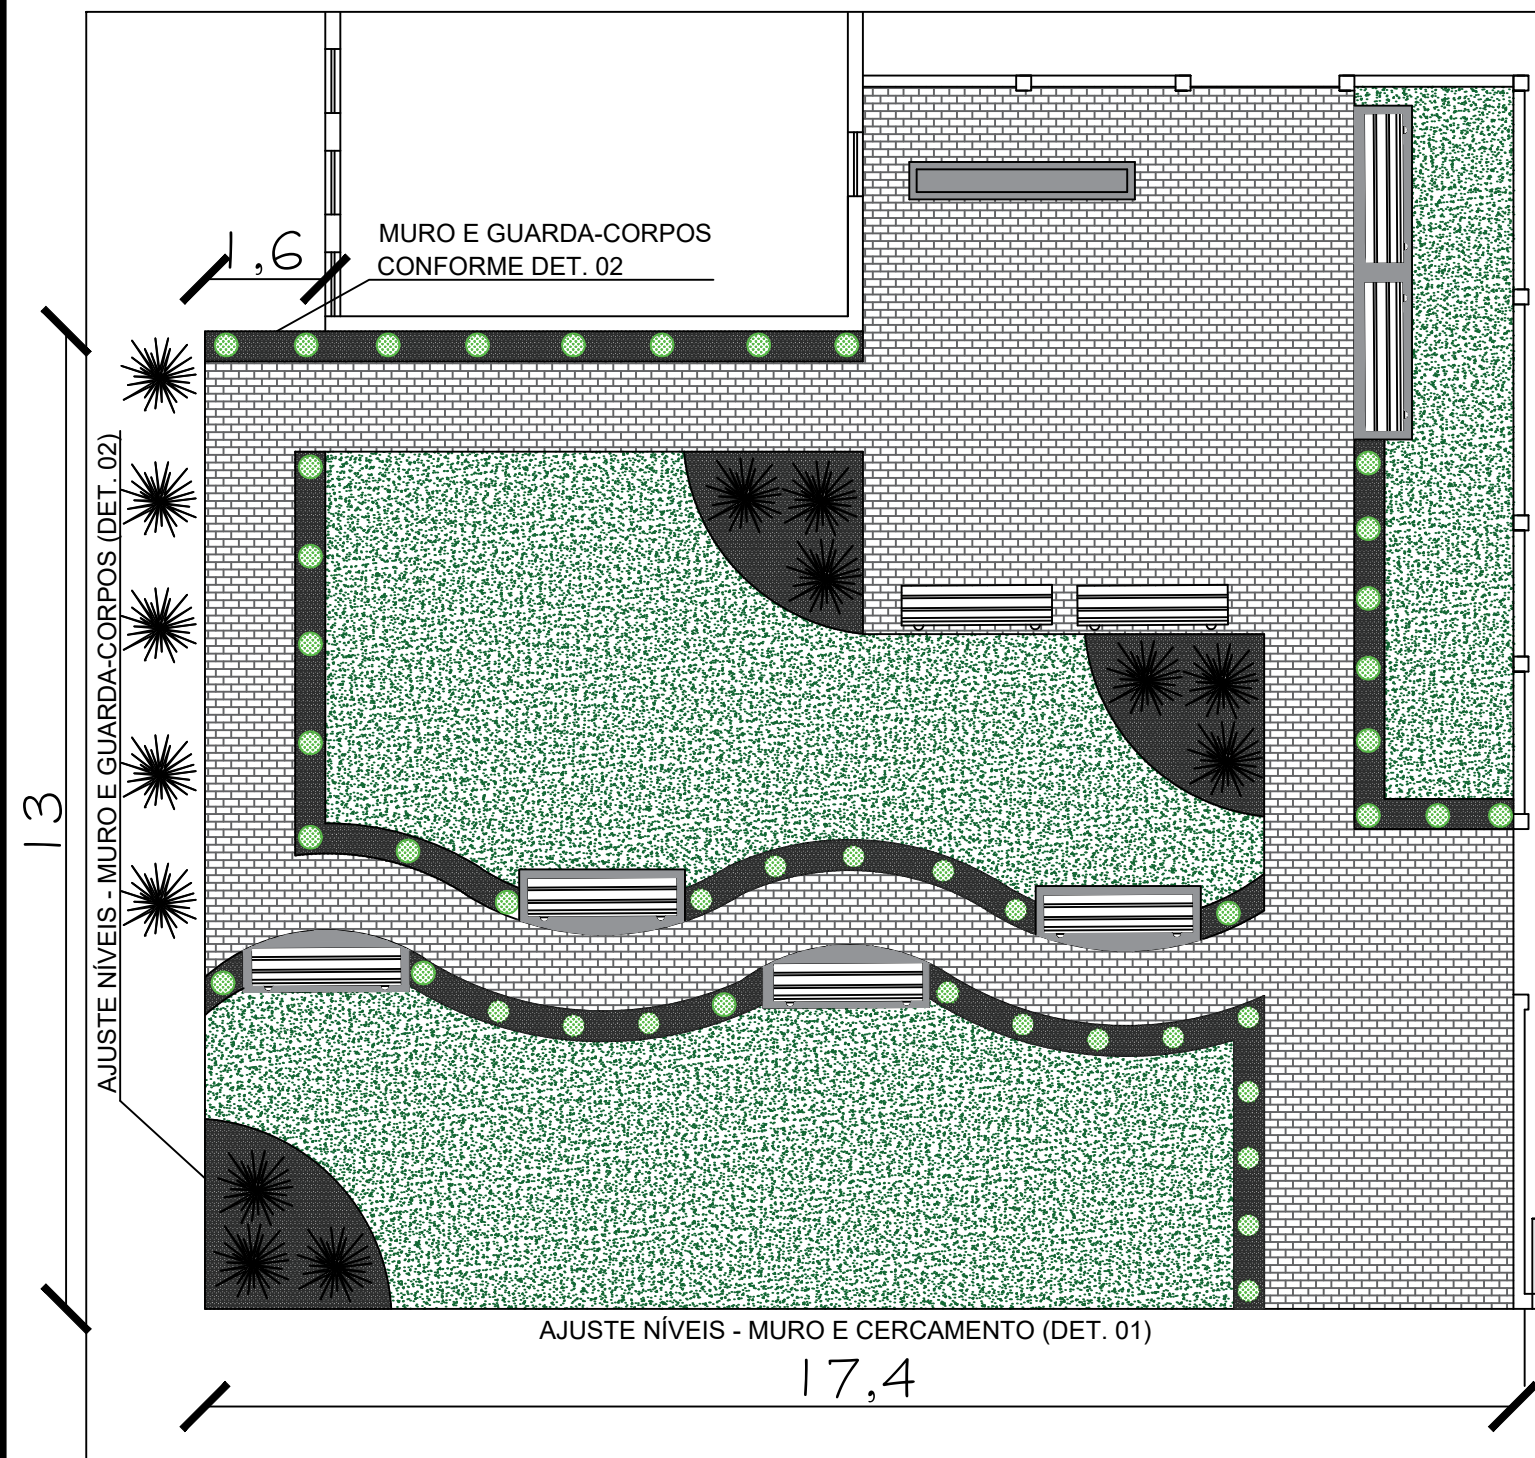


- PISO INTERTRAVADO = 101,00 m²
- GRAMA = 109,50 m²
- PEDRISCO = 29,50 m²
- CONCRETO = 12 m²

- JERIVÁ = 14 mudas
- ARBUSTO BAIXO (BUXINHO) = 44 mudas
- BANCO = 8 unidades
- MEIO-FIO = 67 m (reto) e 50 m (curvo)

DETALHAMENTO 01

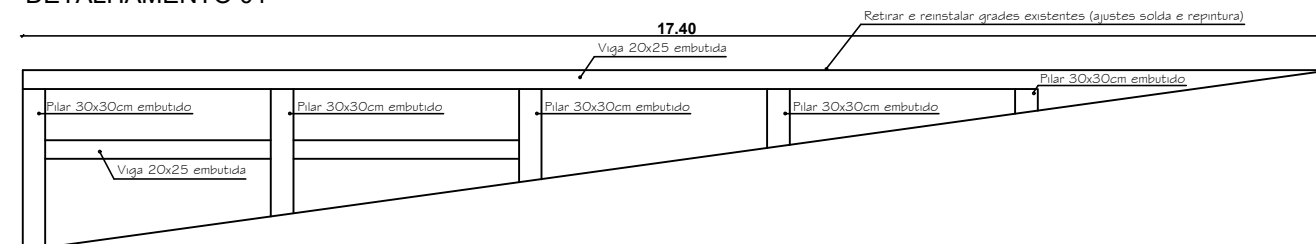

DETALHAMENTO 02

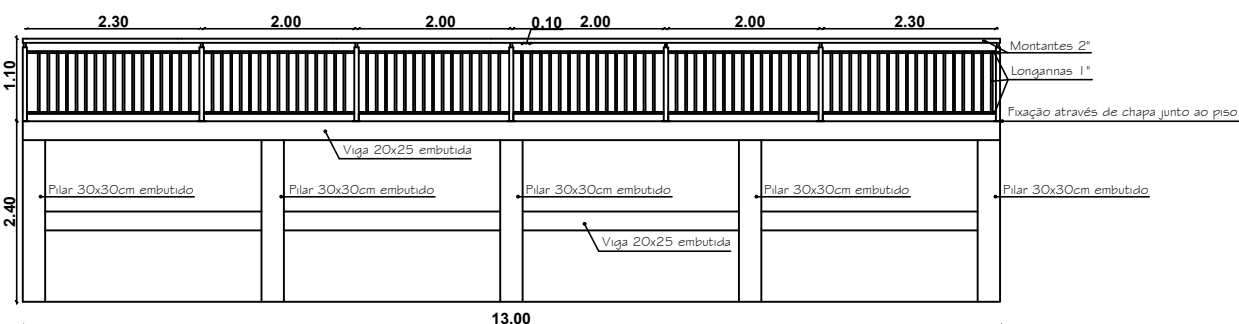

ESTADO DO RIO GRANDE DO SUL
 MUNICÍPIO DE PORTO MAUÁ
 SECRETARIA DE OBRAS, TRANSPORTES, URBANISMO E
 TRÂNSITO - SETOR DE ENGENHARIA
 RUA URUGUAI, 155 - PORTO MAUÁ - RS
 CEP: 98947-000 - FONE/FAX: (55) 3545-1146
 www.portomaua.rs.gov.br
 E-mail: engenharia@portomaua.rs.gov.br
 "Doe órgãos, Doe sangue: Salve Vidas!"

LOCALIZAÇÃO:
Avenida Cristóvão Colombo, 320

DATA: JANEIRO/2023

PROJETO:
 REFORMA E BANHEIROS NA ESCOLA FREI CANECA
 PRANCHA:
 REVITALIZAÇÃO PÁTIO FRENTE

PROPRIETÁRIO:
 MUNICÍPIO DE PORTO MAUÁ - RS
 CNPJ: 93.845.519/0001-51

Prefeito Municipal de Porto Mauá - RS
 Leocir Weiss

RESPONSÁVEL TÉCNICO
 ENGENHEIRA CIVIL

Daniela Elis Schwarz
 CREA - 236071

PRANCHA:

ESCALA: 1/100

04/09