
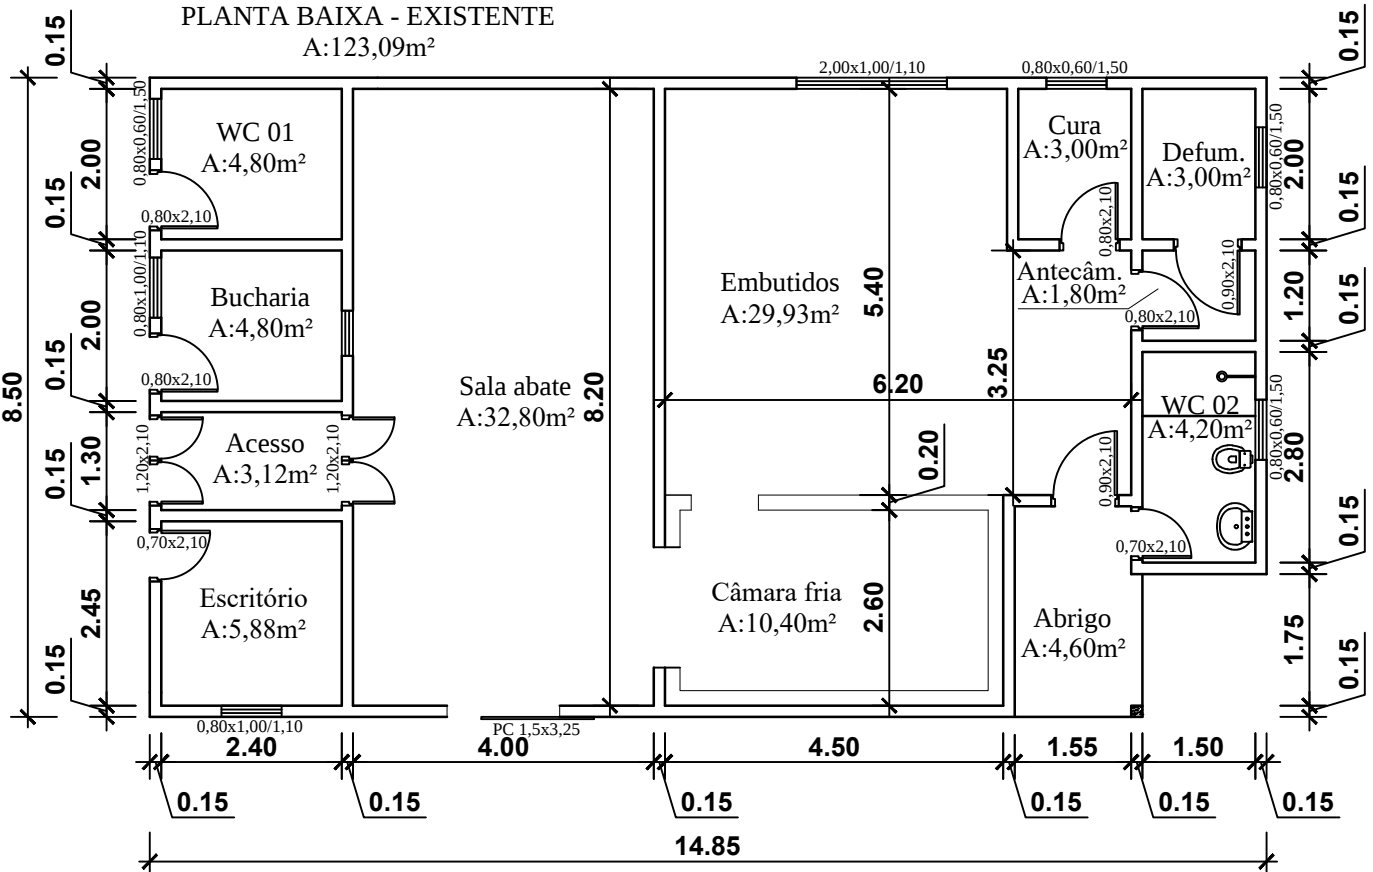


QUADRO DEMONSTRATIVO - REFORMAS

LOCAL REFORMA	WC 01	Bucharia	Acesso	Escritório	Sala abate	Embutidos	Cura	Defumação	Antecâmara	WC 02	Abrigo
Revestimento cerâmico de piso	4,8 m²	4,8 m²	3,12 m²	5,88 m²	-	29,93 m²	3 m²	-	1,8 m²	4,2 m²	4,6 m²
Revestimento cerâmico de parede	-	-	10,00 m²	-	57,02 m²	-	-	-	-	-	-
Porta alumínio vai-vem						1,89 m²	1,68 m²		1,68 m²		
Porta alumínio com tela vai-vem					2,52 m²						
Porta alumínio	1,68 m²	1,68 m²	2,52 m²	1,47 m²						1,47 m²	
Porta ferro					4,90 m²						
Tela e pintura janelas	0,48 m²	0,80 m²		0,80 m²	2,00 m²	2,00 m²	0,48 m²	0,48 m²		0,48 m²	
Pintura interna	12,60 m²	12,60 m²	10,49 m²	13,92 m²	91,91 m²	33,10 m²	10,00 m²		7,66 m²	12,32 m²	
Limpeza de forro PVC	4,80 m²	4,80 m²	3,12 m²	5,88 m²		29,93 m²	3,00 m²		1,80 m²	4,20 m²	4,60 m²
Forro PVC					32,80 m²						
Perfil borracha porta		0,80 m	1,20 m			0,90 m					

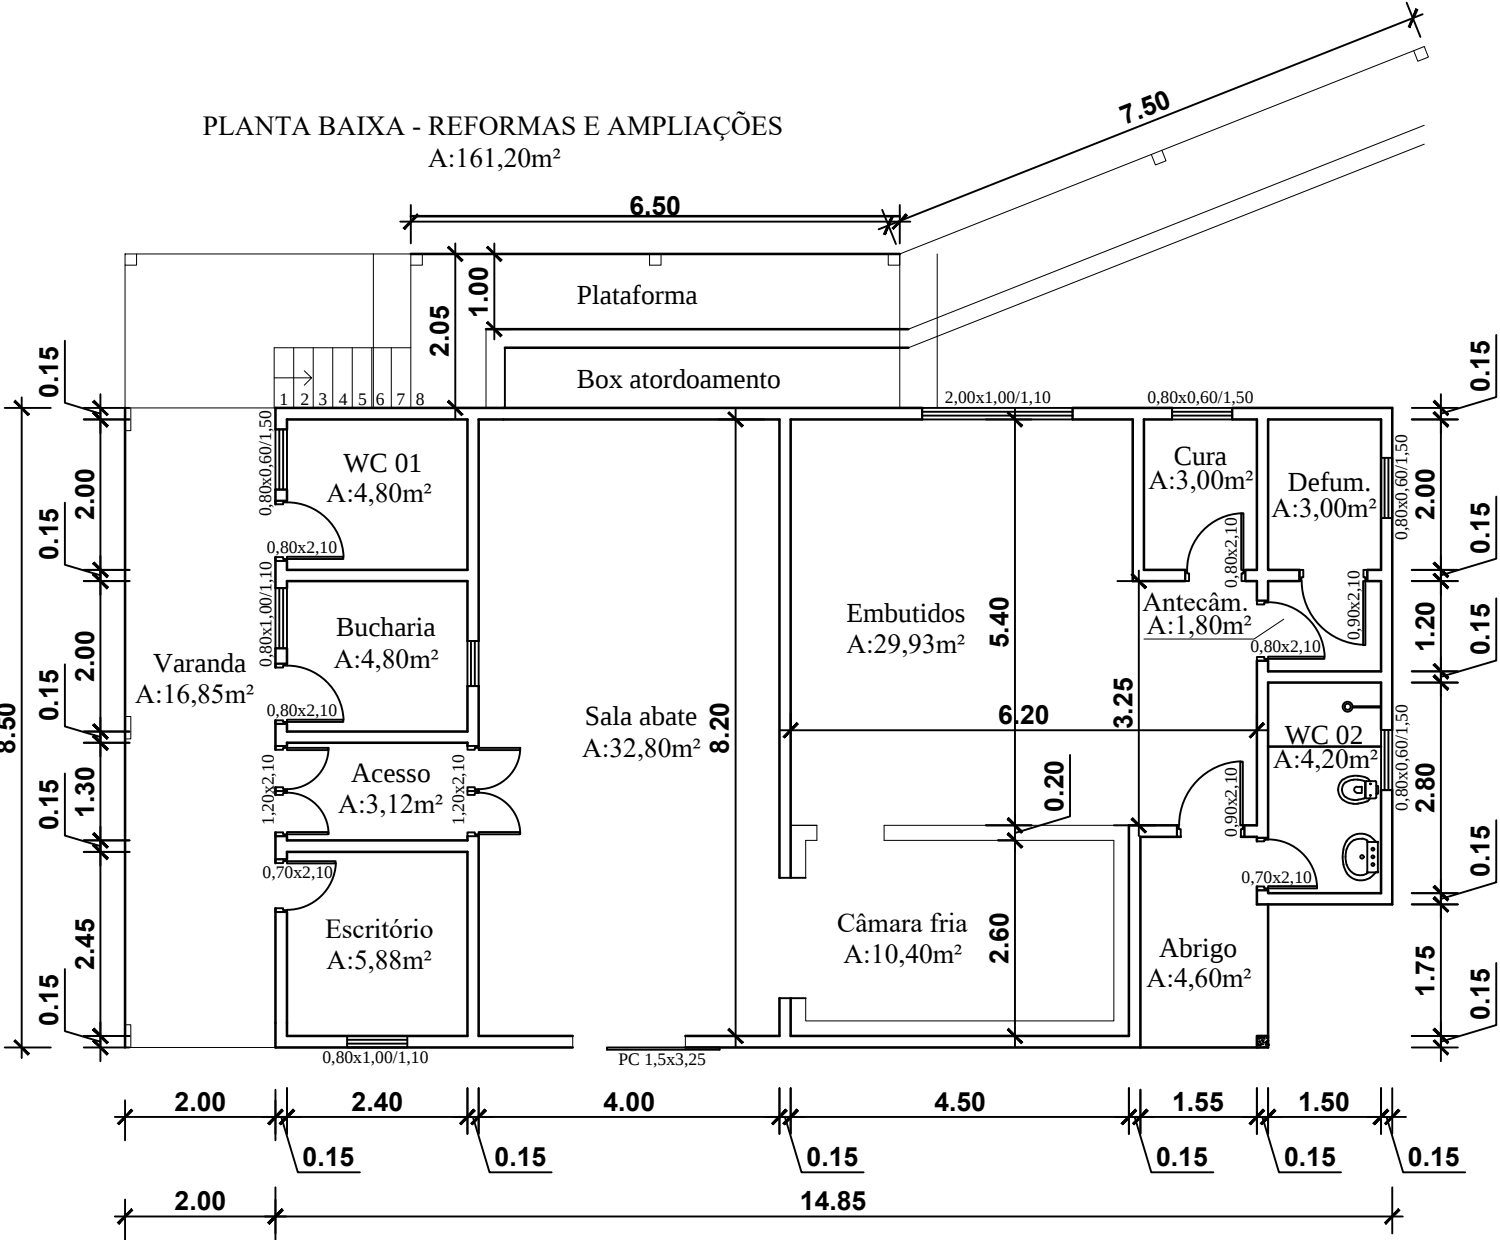

LOCALIZAÇÃO: São José do Mauá

DATA: JULHO/2023

PROJETO: REFORMA ABATEDOURO MUNICIPAL

PRANCHA: PLANTA BAIXA - REFORMAS

PROPRIETÁRIO: MUNICÍPIO DE PORTO MAUÁ - RS
CNPJ: 93.845.519/0001-51

RESPONSÁVEL TÉCNICO: ENGENHEIRA CIVIL
Daniela Elis Schwarz
CREA - 236071

PRANCHA: 02/05