


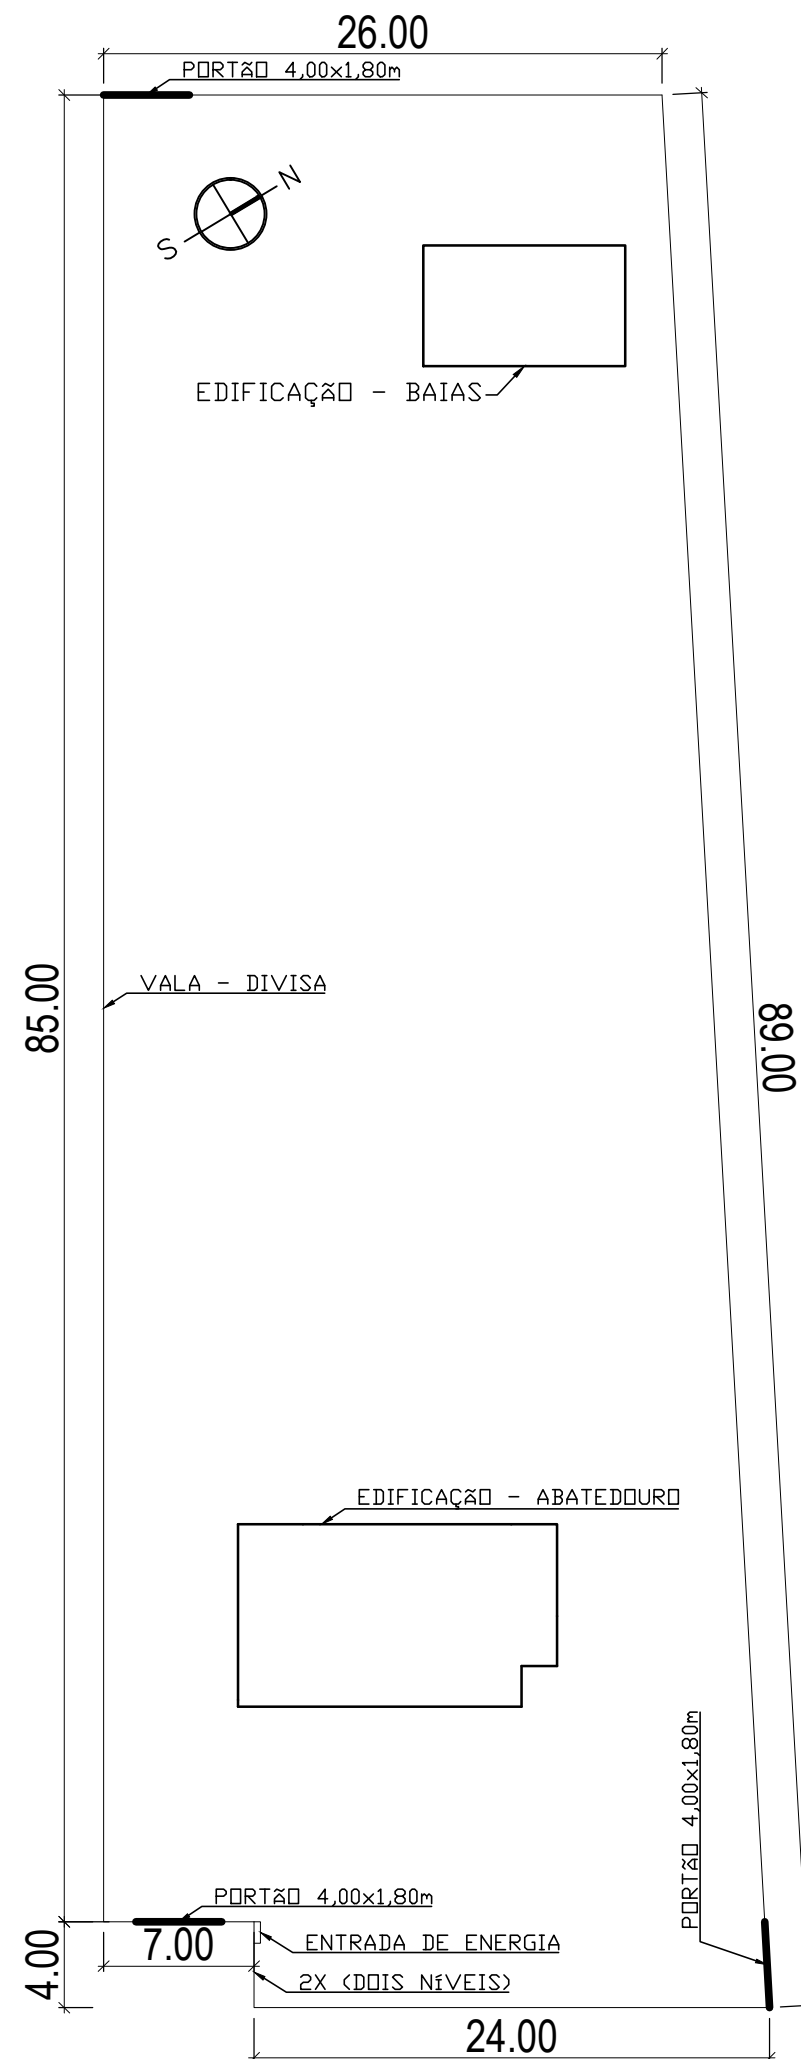

 ESTADO DO RIO GRANDE DO SUL MUNICÍPIO DE PORTO MAUÁ SECRETARIA DE OBRAS, TRANSPORTES, URBANISMO E TRANSITO - SETOR DE ENGENHARIA RUA URUGUAI, 155 - PORTO MAUÁ - RS CEP: 98947-000 - FONE/FAX: (55) 3545-1146 www.portomaua.rs.gov.br E-mail: engenharia@portomaua.rs.gov.br "Doe órgãos, Doe sangue: Salve Vidas!"		PROJETO: REFORMA ABATEDOURO MUNICIPAL PRANCHA: LOCAÇÃO CERCAMENTO	
PROPRIETÁRIO: MUNICÍPIO DE PORTO MAUÁ - RS CNPJ: 93.845.519/0001-51 Prefeito Municipal de Porto Mauá - RS Leocir Weiss		RESPONSÁVEL TÉCNICO ENGENHEIRA CIVIL Daniela Elis Schwarz CREA - 236071	

LOCALIZAÇÃO: São José do Mauá	DATA: JULHO/2023	ESCALA: 1/350	PRANCHA: 05/05
----------------------------------	---------------------	------------------	-------------------