
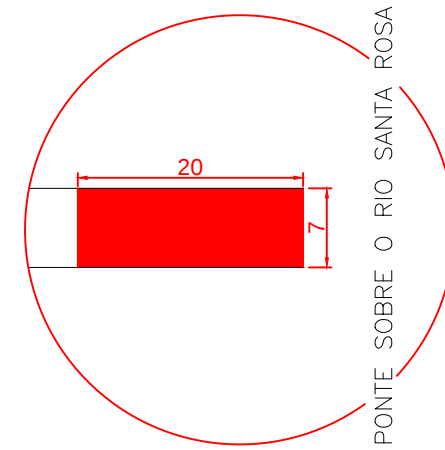
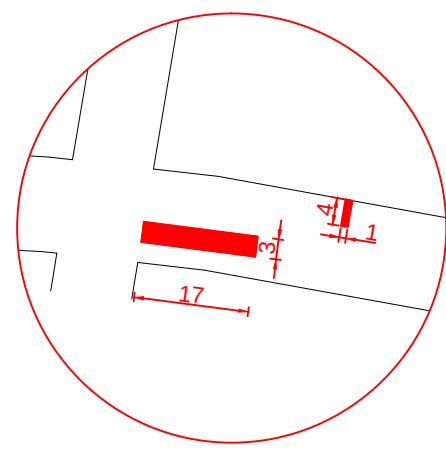
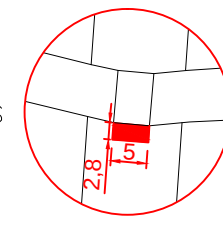
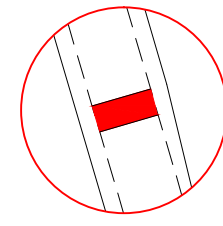
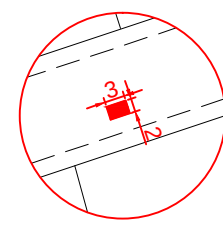
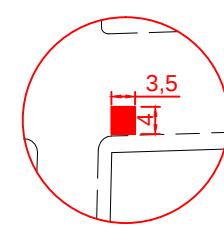
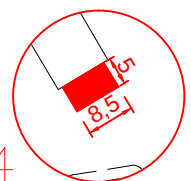
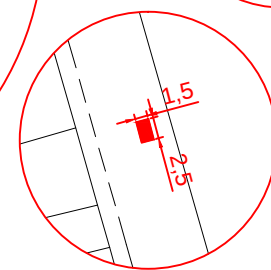
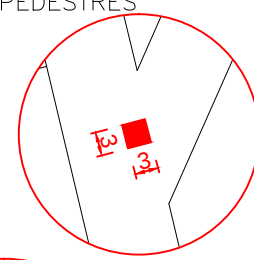
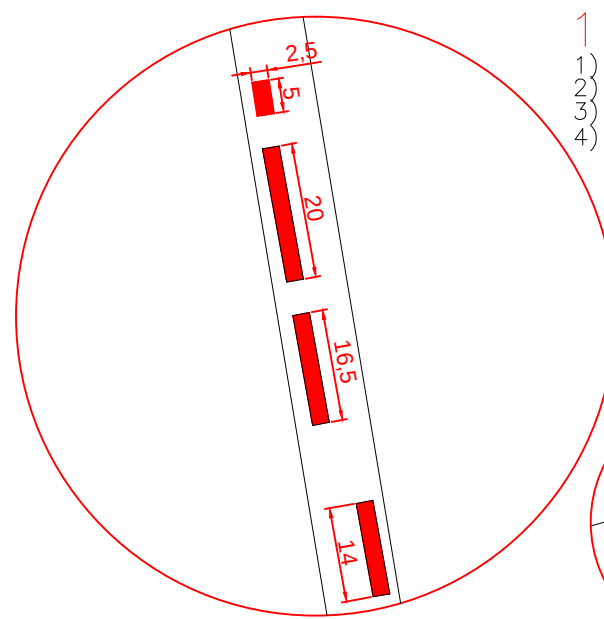


MANUTENÇÕES DE PAVIMENTAÇÃO

SITUAÇÃO, LOCALIZAÇÃO E DETALHAMENTO

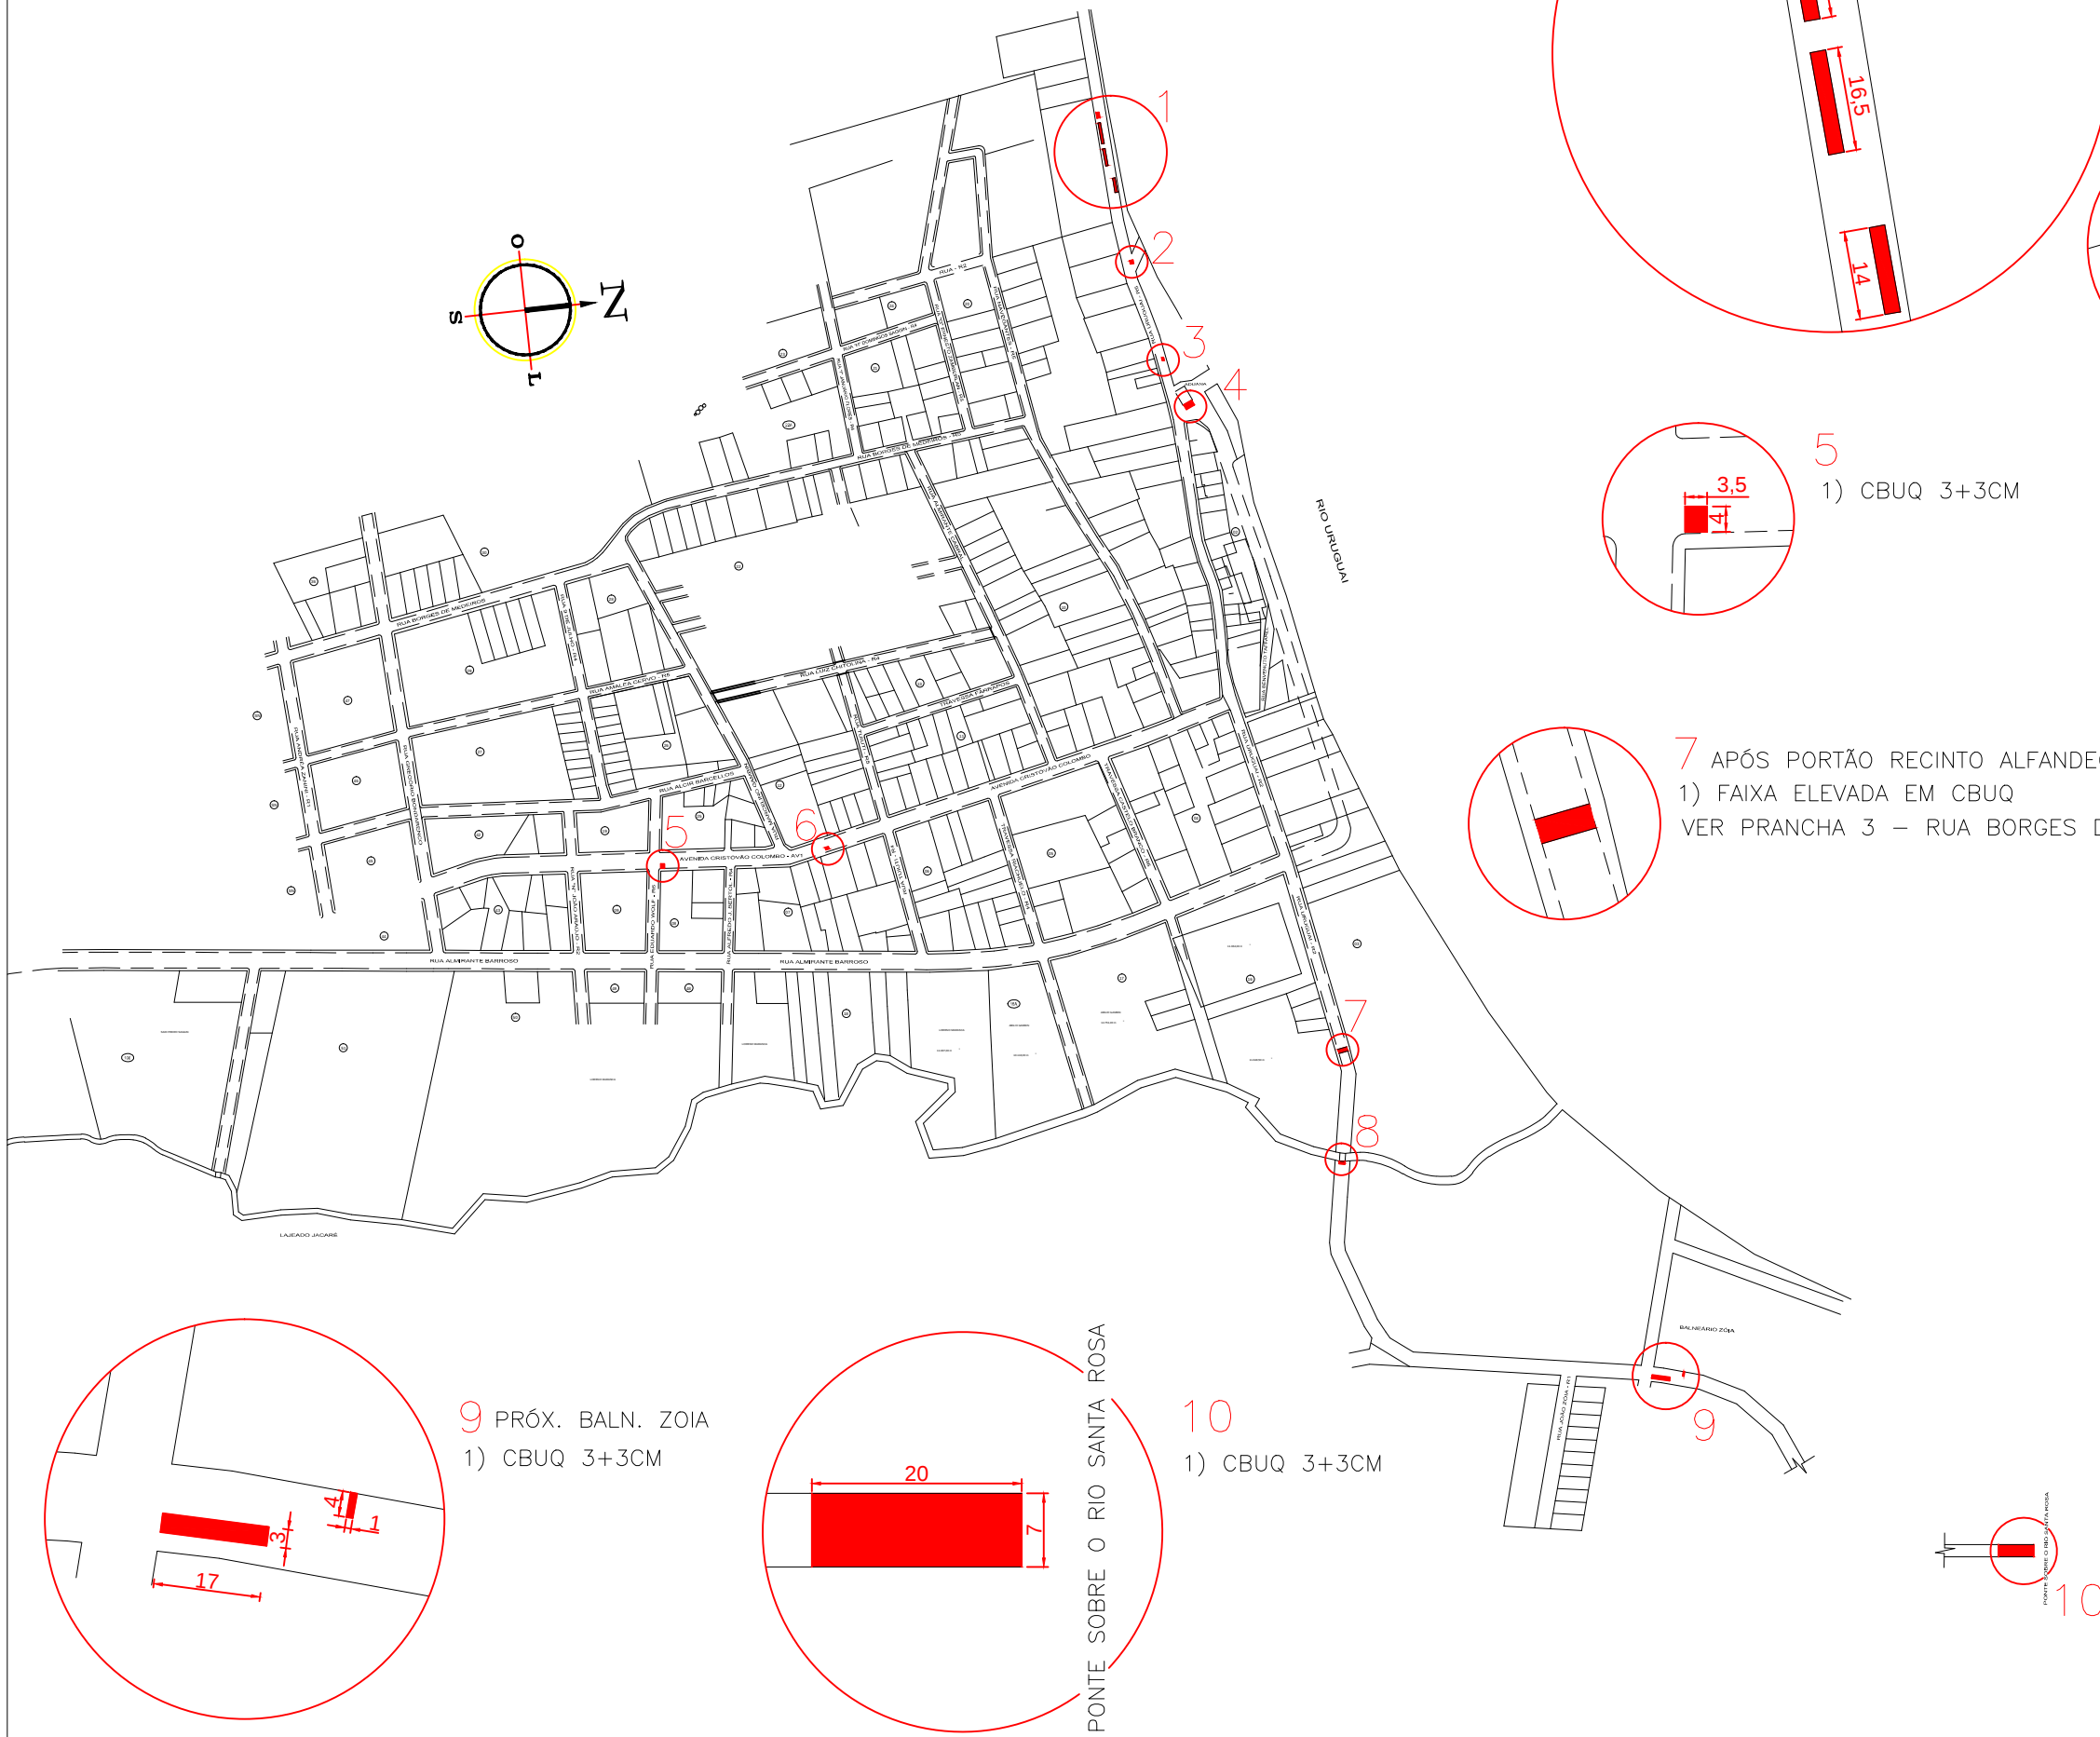

 ESTADO DO RIO GRANDE DO SUL MUNICÍPIO DE PORTO MAUÁ Secretaria de Obras, Transporte, Urbanismo e Trânsito - Setor de Engenharia Rua Uruguai, 155 - Porto Mauá - RS - CEP: 98.947-000 - Fone/Fax: (55) 3545-1146 E-mail: obras@portomaua.rs.gov.br "Doe Órgãos, Doe Sangue: Salve Vidas"	
PROJETO DE PAVIMENTAÇÃO ASFÁLTICA MANUTENÇÃO	
LOCAL	RUA URUGUAI E AV. CRISTÓVÃO COLOMBO
DESCRIÇÃO	SITUAÇÃO, LOCALIZAÇÃO E DETALHAMENTO
PROPRIETÁRIO: MUNICÍPIO DE PORTO MAUÁ-RS CNPJ: 93.845.519/0001-51	RESP. TÉCNICO Daniela Elis Scherz ENGENHEIRA CIVIL / CREA RS 236071
Leocir Weiss Prefeito Municipal Porto Mauá- RS	
ÁREA 468,12 m ²	PRANCHA 01/01
DATA JANEIRO 2024	