
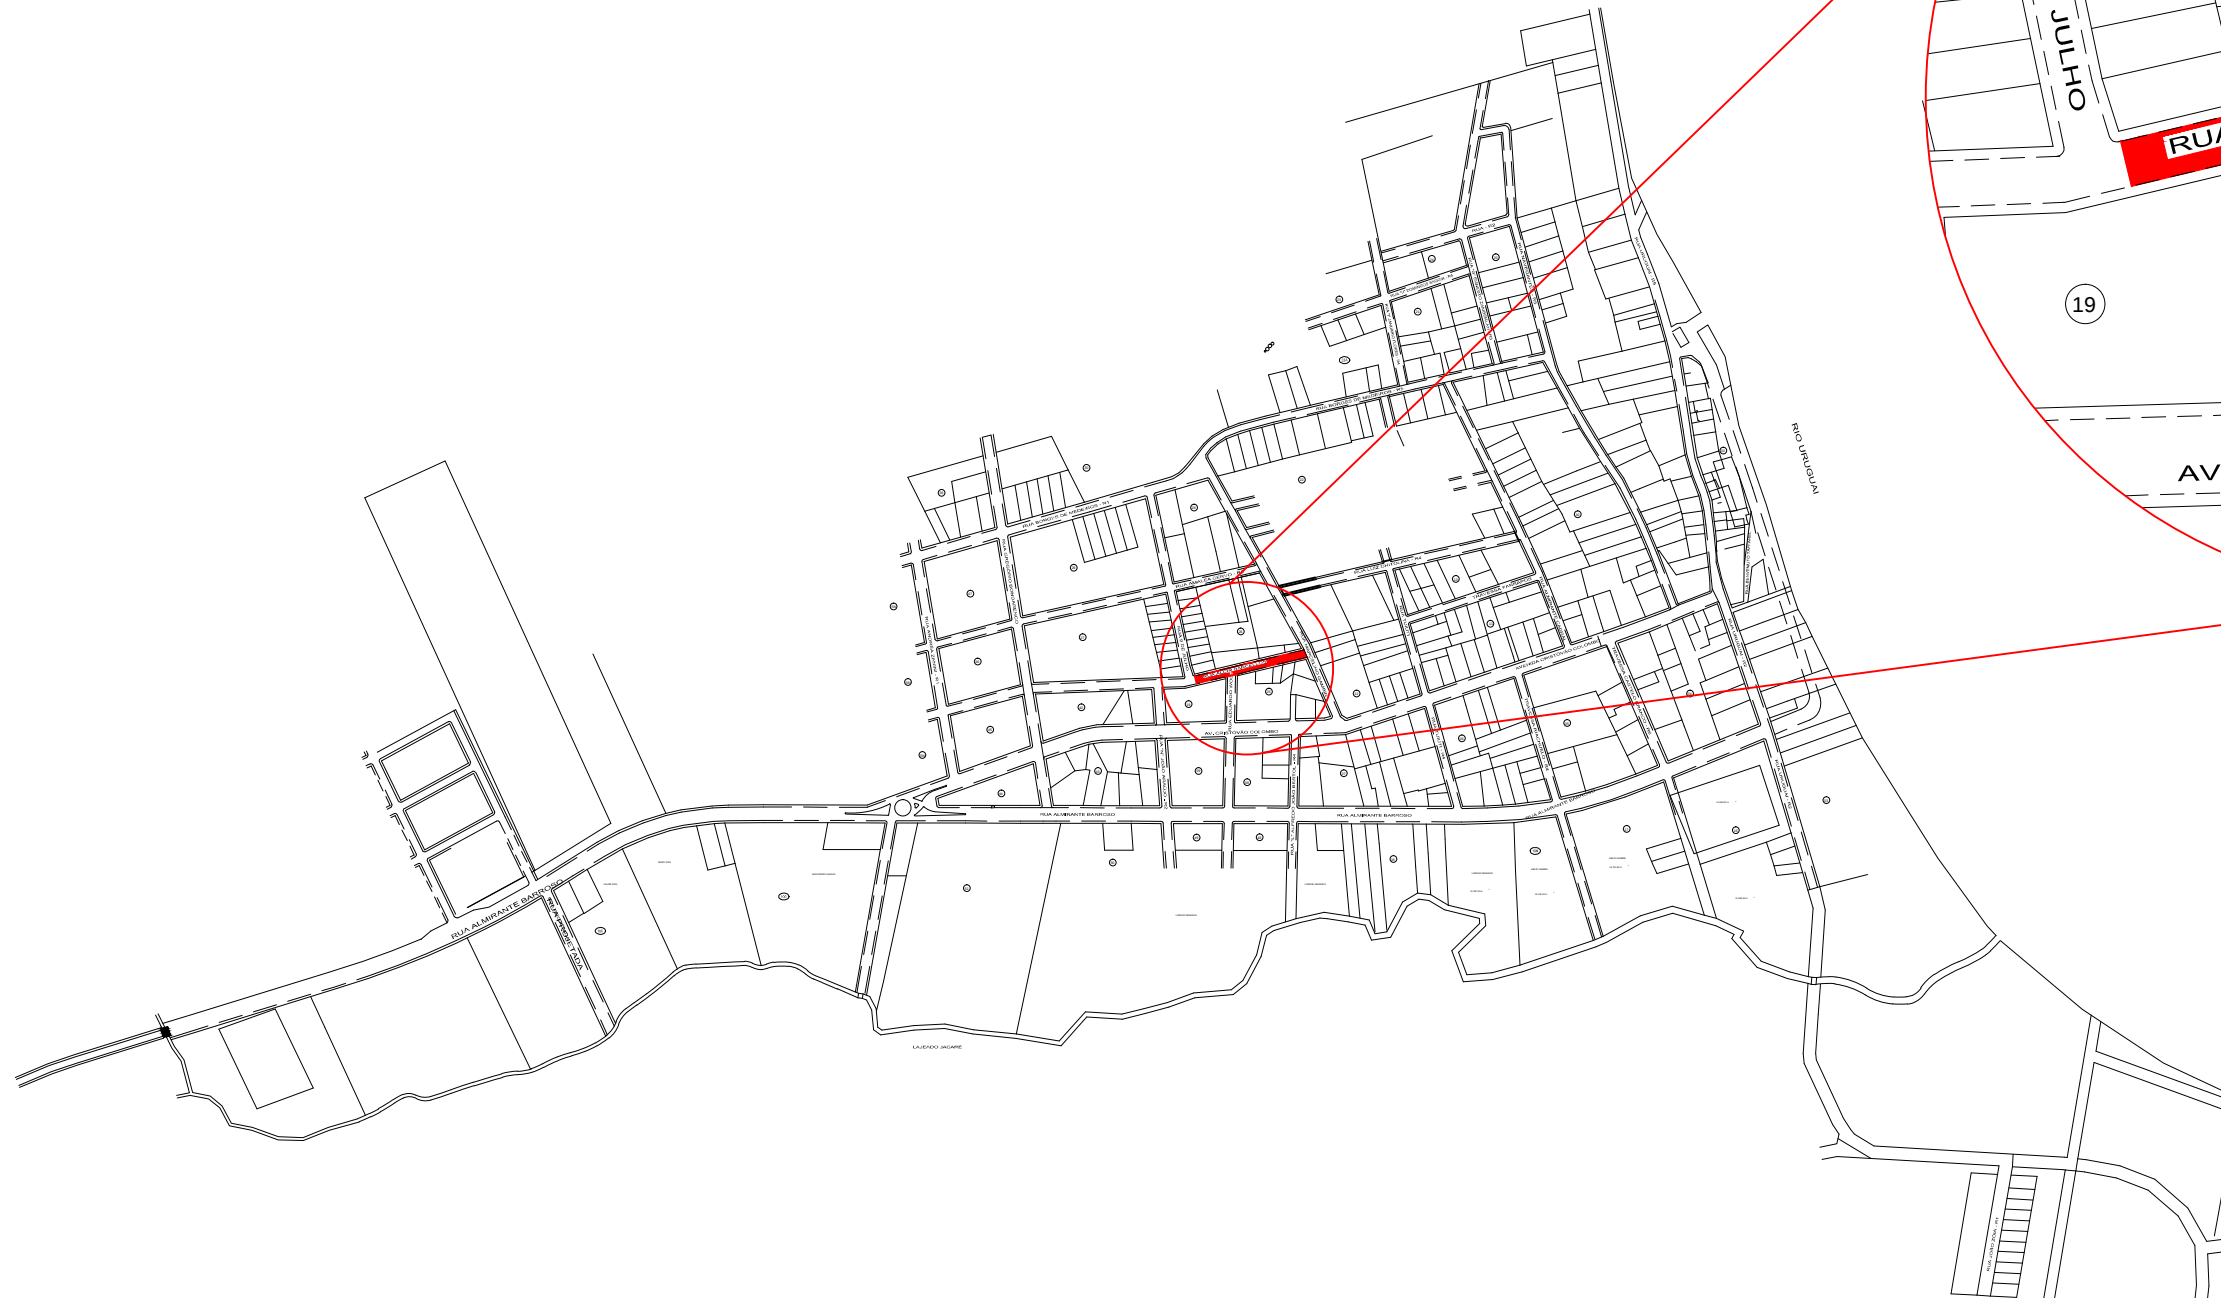


RUA ALCIR BARCELLOS

PLANTA DE SITUAÇÃO E LOCALIZAÇÃO

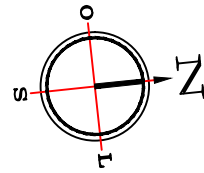

 ESTADO DO RIO GRANDE DO SUL MUNICÍPIO DE PORTO MAUÁ Secretaria de Obras, Transporte, Urbanismo e Trânsito – Setor de Engenharia Rua Uruguai, 155 – Porto Mauá – RS – CEP: 98.947-000 – Fone/Fax: (55) 3545-1146 www.portomaua.rs.gov.br E-mail: obras@portomaua.rs.gov.br “Doe Órgãos, Doe Sangue: Salve Vidas”	
PROJETO DE PAVIMENTAÇÃO ASFÁLTICA SOBRE PEDRAS IRREGULARES	
LOCAL	RUA ALCIR BARCELLOS
DESCRIÇÃO	PLANTA DE SITUAÇÃO E LOCALIZAÇÃO
PROPRIETÁRIO: MUNICÍPIO DE PORTO MAUÁ-RS CNPJ: 93.845.519/0001-51	RESP. TÉCNICO Daniela Elis Schwerz ENGENHEIRA CIVIL / CREA RS 236071
ÁREA 1.058,40 m ²	PRANCHA 01/02
DATA JANEIRO 2024	