


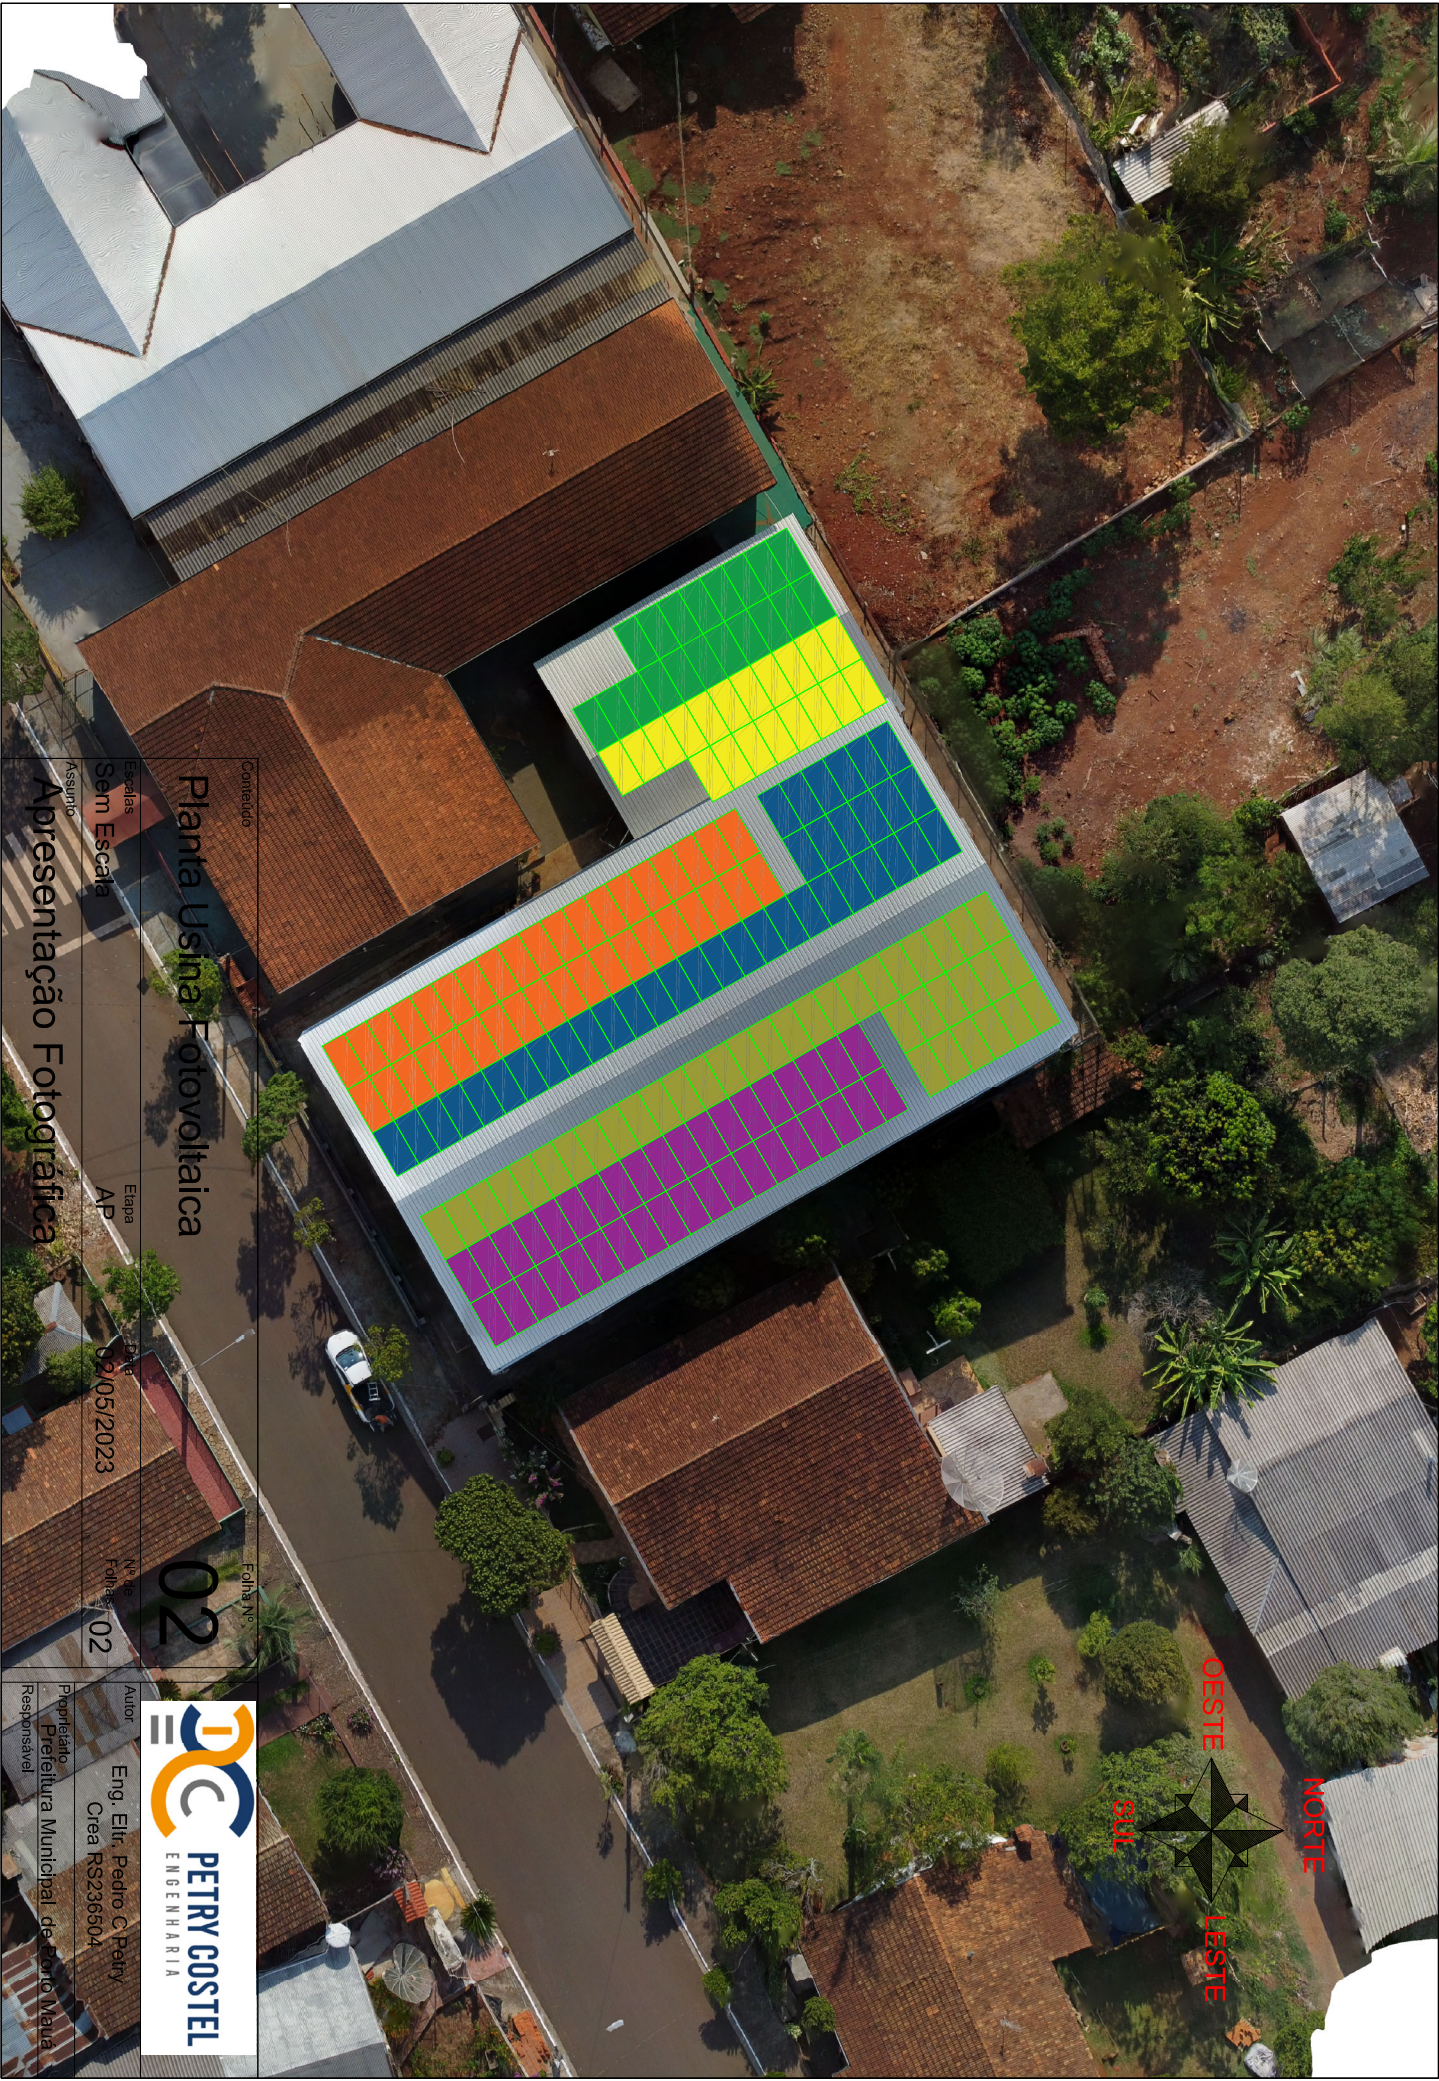

Conteúdo

Planta Usina Fotovoltaica

Escala

Sem Escala

Etapa

AP

Data

02/05/2023

Nº de

Folhas 02

Folha Nº

02

Autor

Eng. Elin. Pedro C. Petry
Crea RS236504



Proprietário
Prefeitura Municipal de Porto Maua
Responsável

Assunto
Apresentação Fotográfica