


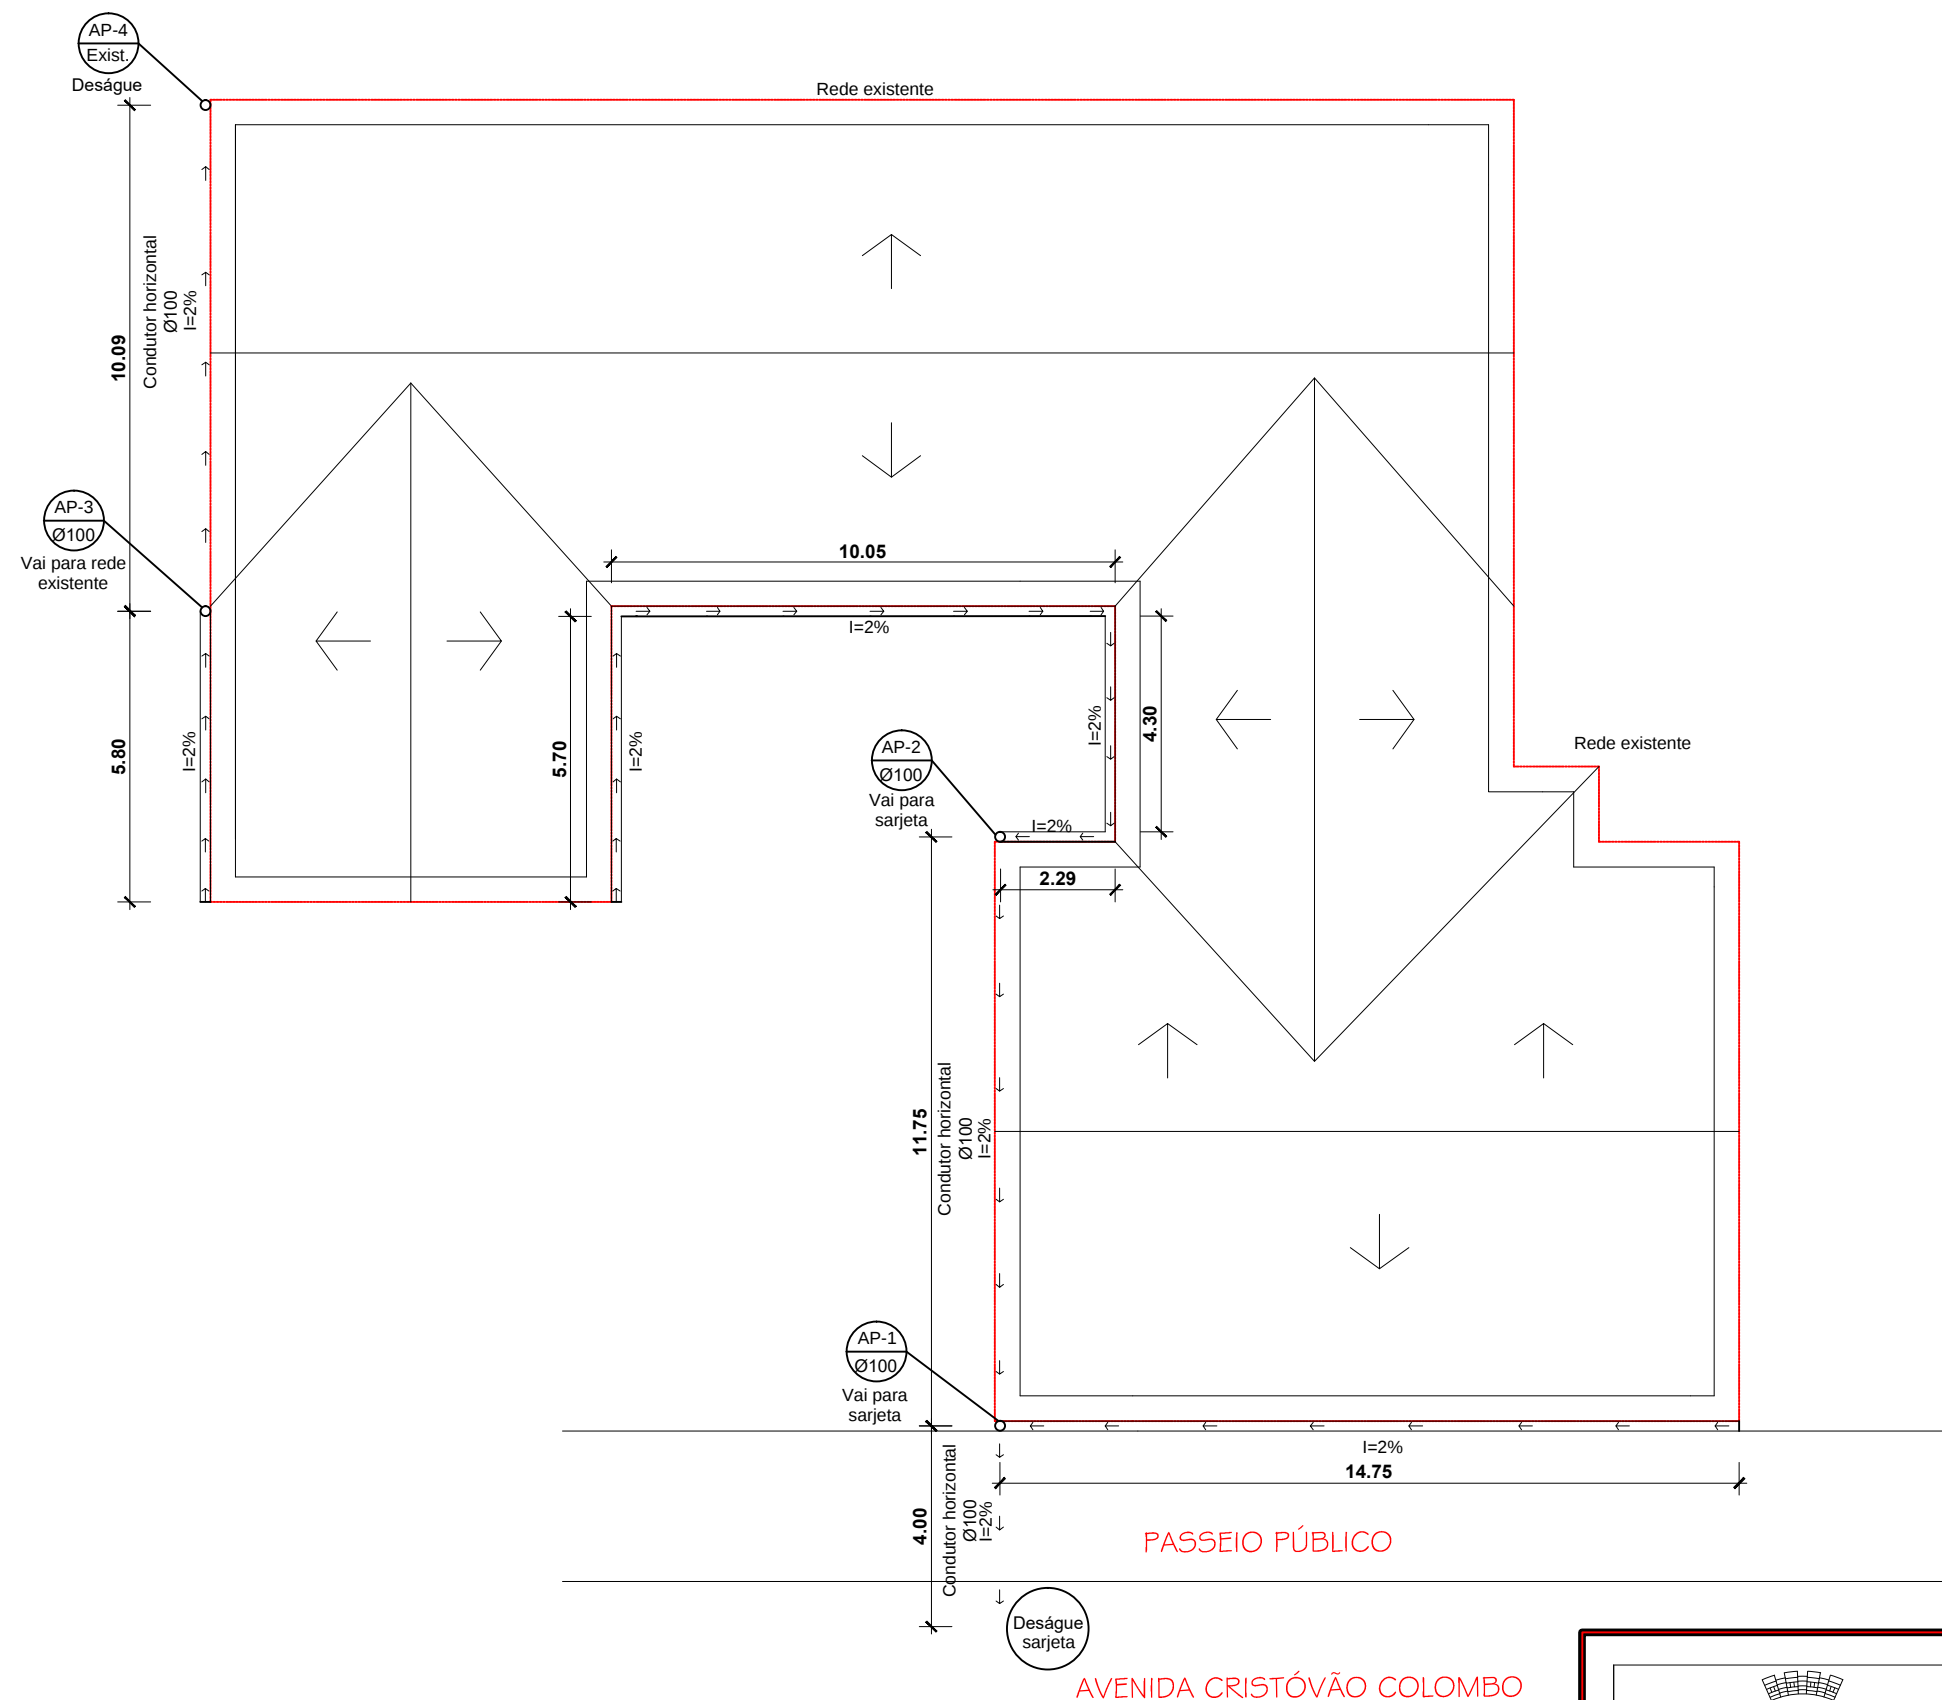

LOCALIZAÇÃO:
AVENIDA CRISTÓVÃO COLOMBO - AV2

PRANCHA:
PROJETO PLUVIAL

REFORMA DE COBERTURA E EXECUÇÃO DE CERCAMENTO
ESCOLA FREI CANECA - PORTO MAUÁ/RS

PROPRIETÁRIO:
MUNICÍPIO DE PORTO MAUÁ - RS
CNPJ: 93.845.519/0001-51

Prefeito Municipal de Porto Mauá - RS
Leocir Weiss

RESPONSÁVEL TÉCNICO
ENGENHEIRA CIVIL

Daniela Elis Schwarz
CREA - 236071

ESCALA: 1/150

DATA: JULHO/2021

02/03