

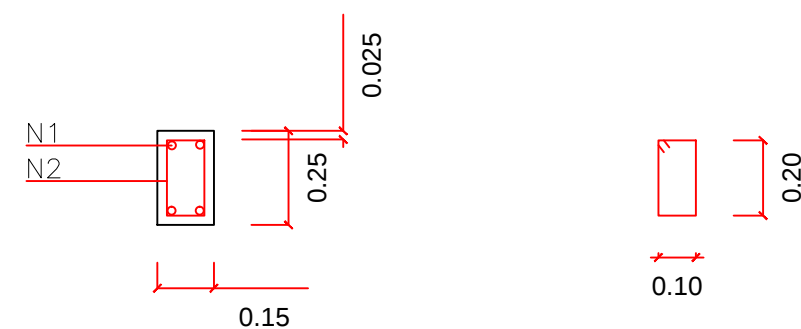


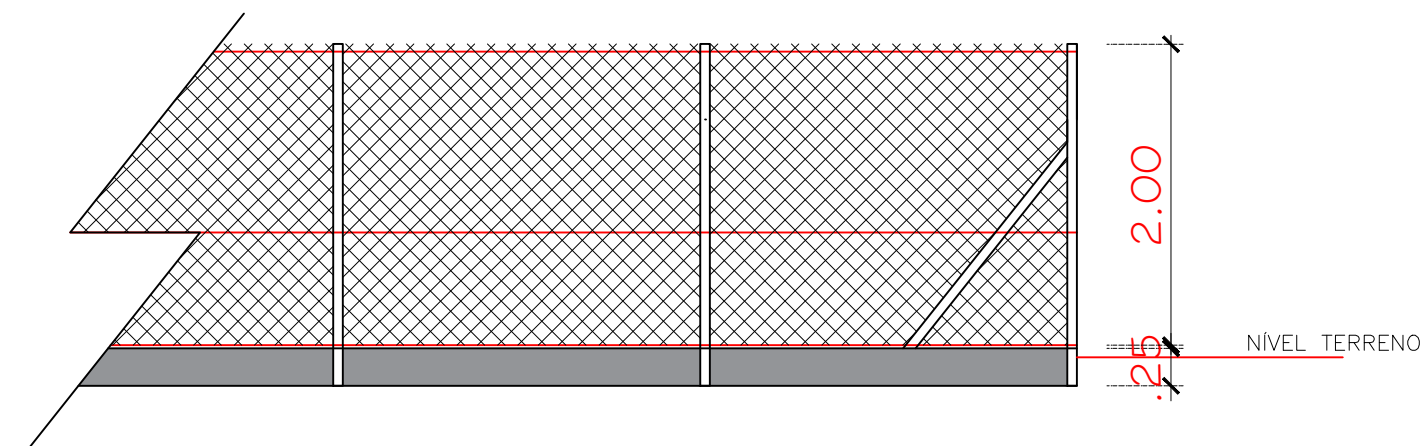

4 N1 Ø6.3 C=47.50+18.50
331 N2 Ø5.0 c/20 C=0.70

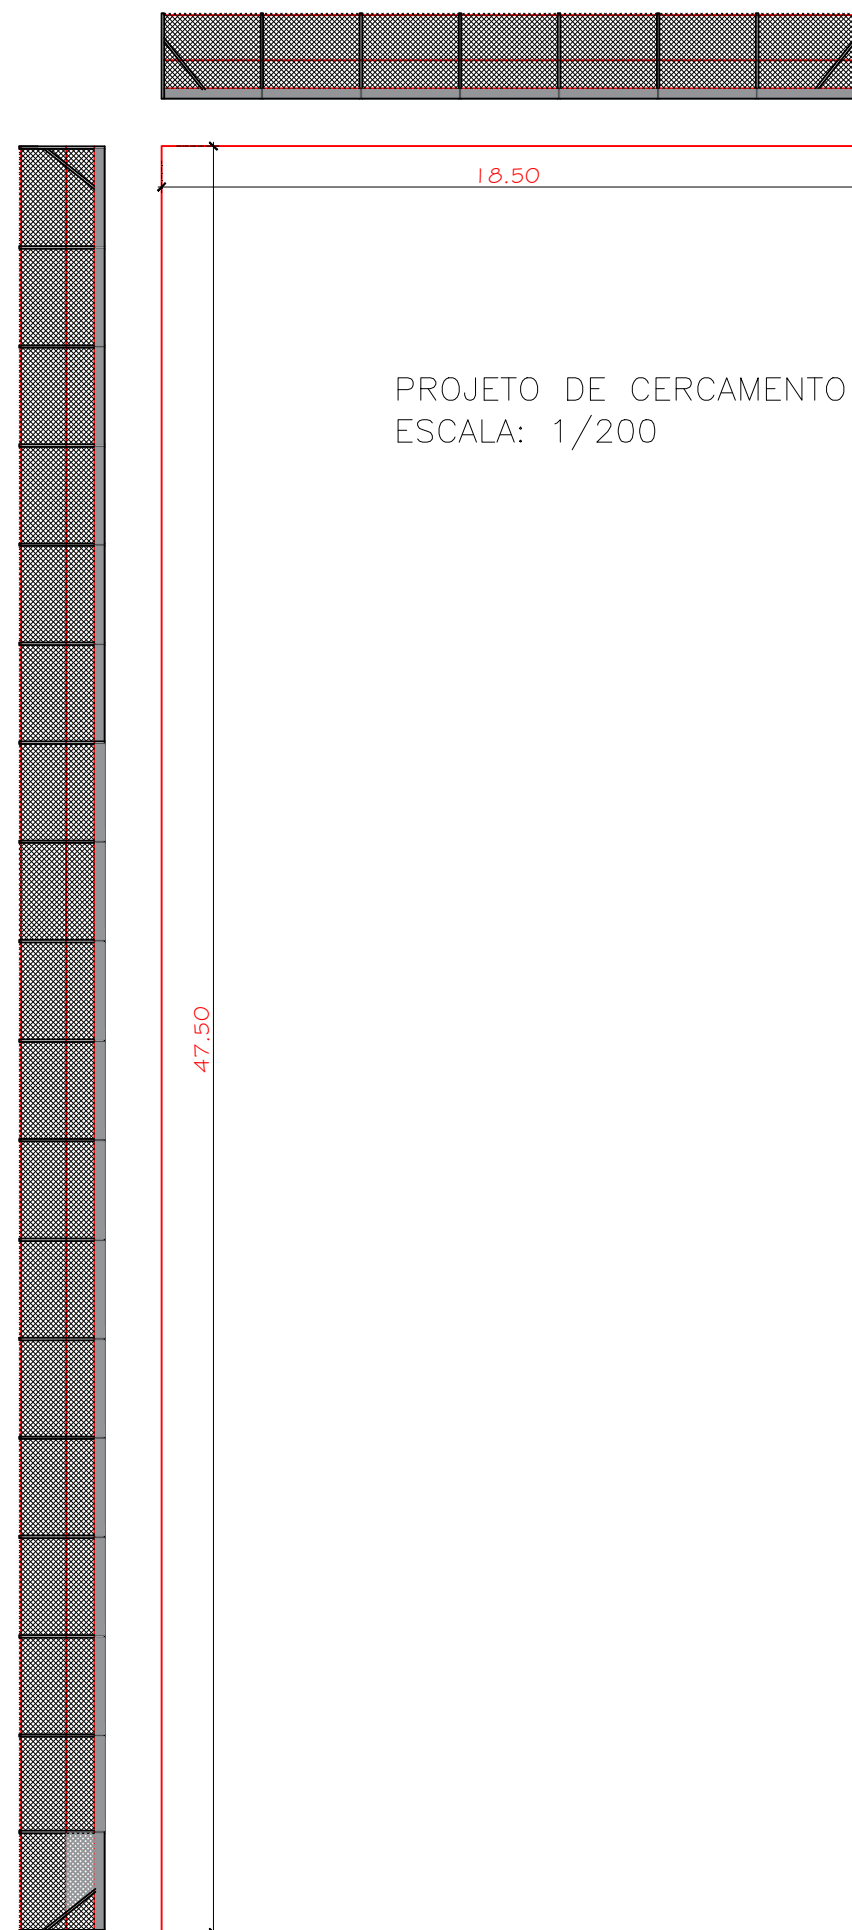

LOCALIZAÇÃO:
AVENIDA CRISTÓVÃO COLOMBO - AV2

PRANCHA:
PROJETO CERCAMENTO

REFORMA DE COBERTURA E EXECUÇÃO DE CERCAMENTO
ESCOLA FREI CANECA - PORTO MAUÁ/RS

PROPRIETÁRIO:
MUNICÍPIO DE PORTO MAUÁ - RS
CNPJ: 93.845.519/0001-51

Prefeito Municipal de Porto Mauá - RS
Leocir Weiss

RESPONSÁVEL TÉCNICO
ENGENHEIRA CIVIL

Daniela Elis Schwerz
CREA - 236071

ESCALA: INDICADA

DATA: JULHO/2021

03/03