


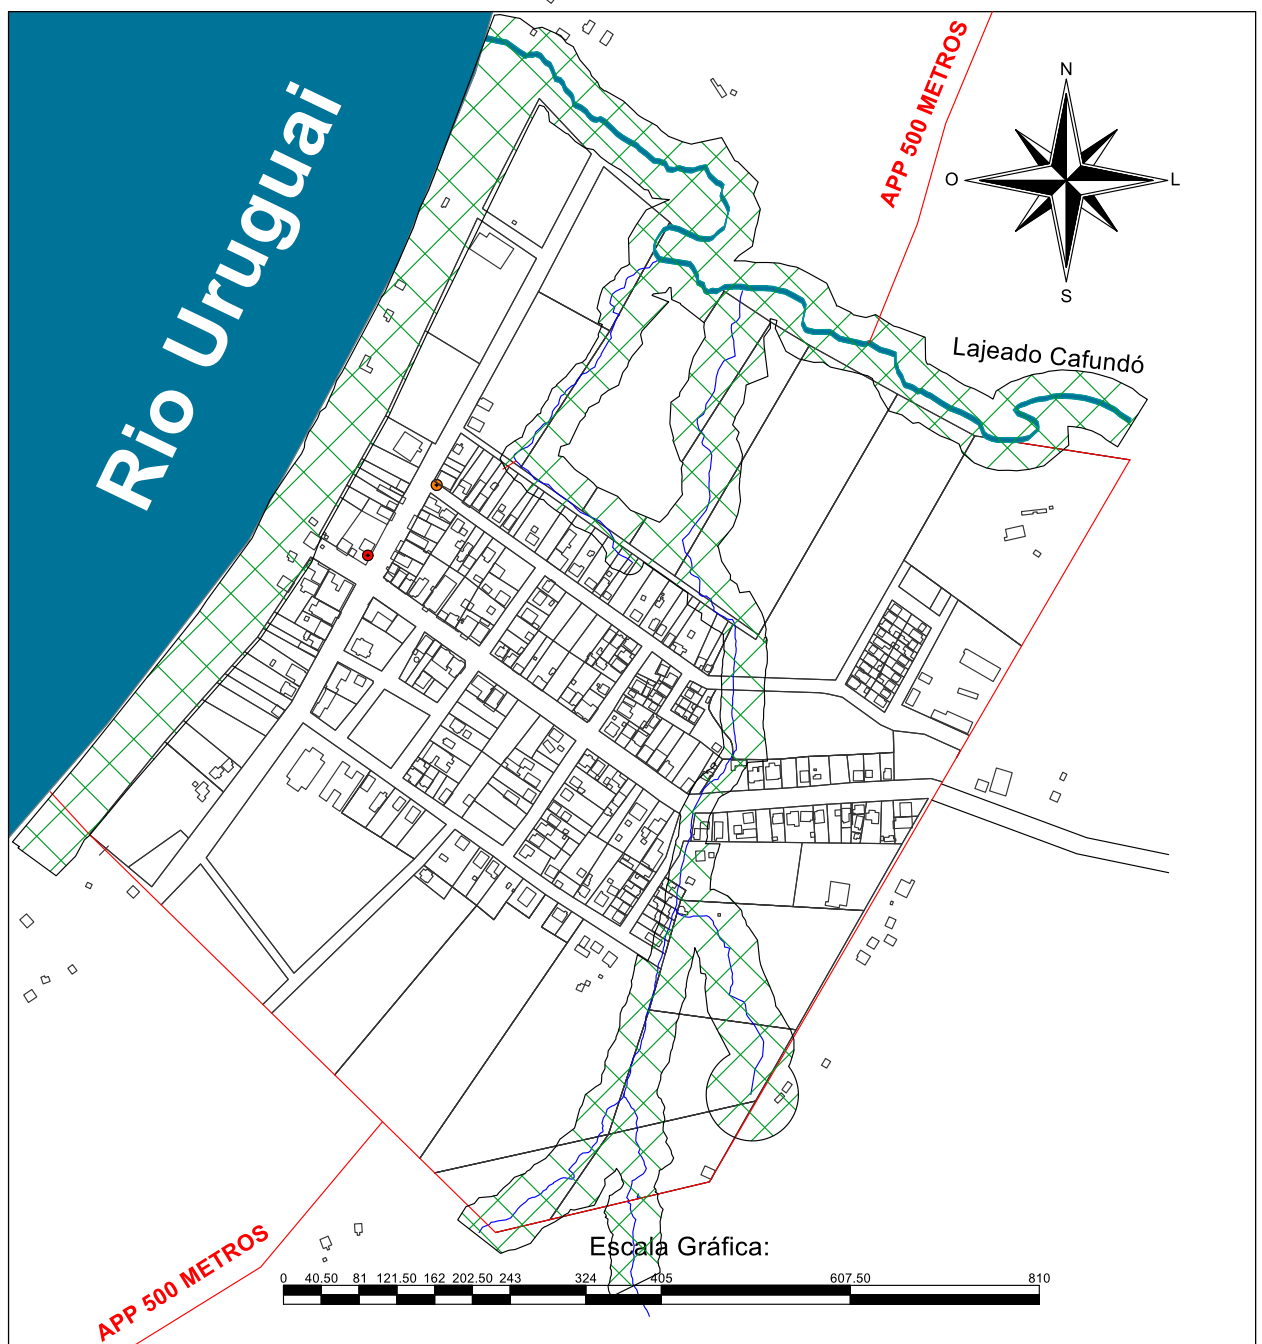

Título: Mapa da Área Urbana		Anexo: 01
Objetivo: Projeto de Lei de Zoneamento		
Município: Porto Vera Cruz	Área Total: 860.000,00 m²	Perímetro: 2.927,42 m
Escala: 1 / 8100	Data: Setembro de 2018	Estado: RS
_____ Prefeito Municipal _____ Engº Amb. e San. William Kühn CREA RS 212552	 Prefeitura Municipal de Porto Vera Cruz	 AGRÍCOLA PAMPEANA Topografia e Projetos Ambientais www.agricolapampeana.com.br