


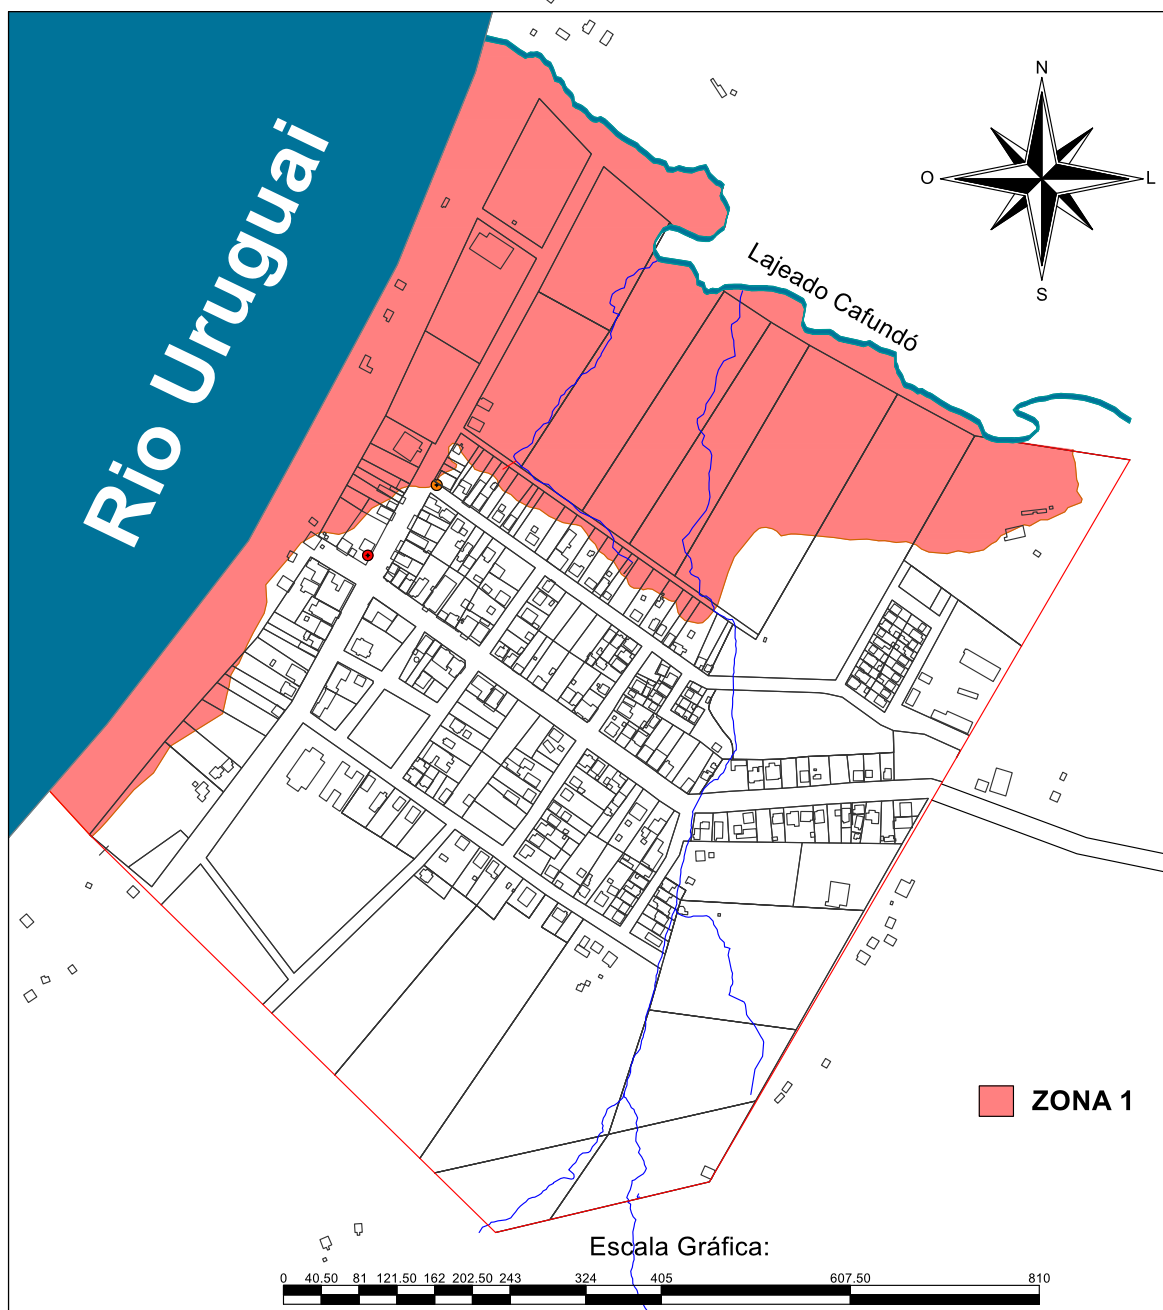

Título:
Zona 01

Anexo:
02

Objetivo:
Projeto de Lei de Zoneamento

Município:
Porto Vera Cruz

Área Total:
860.000,00 m²

Perímetro:
2.927,42 m

Escala:
1 / 8100

Data:
Setembro de 2018

Estado:
RS

Prefeito Municipal

Engº Amb. e San. William Kühn
CREA RS 212552



Prefeitura Municipal
de
Porto Vera Cruz



Topografia e Projetos Ambientais
www.agricolapampeana.com.br