


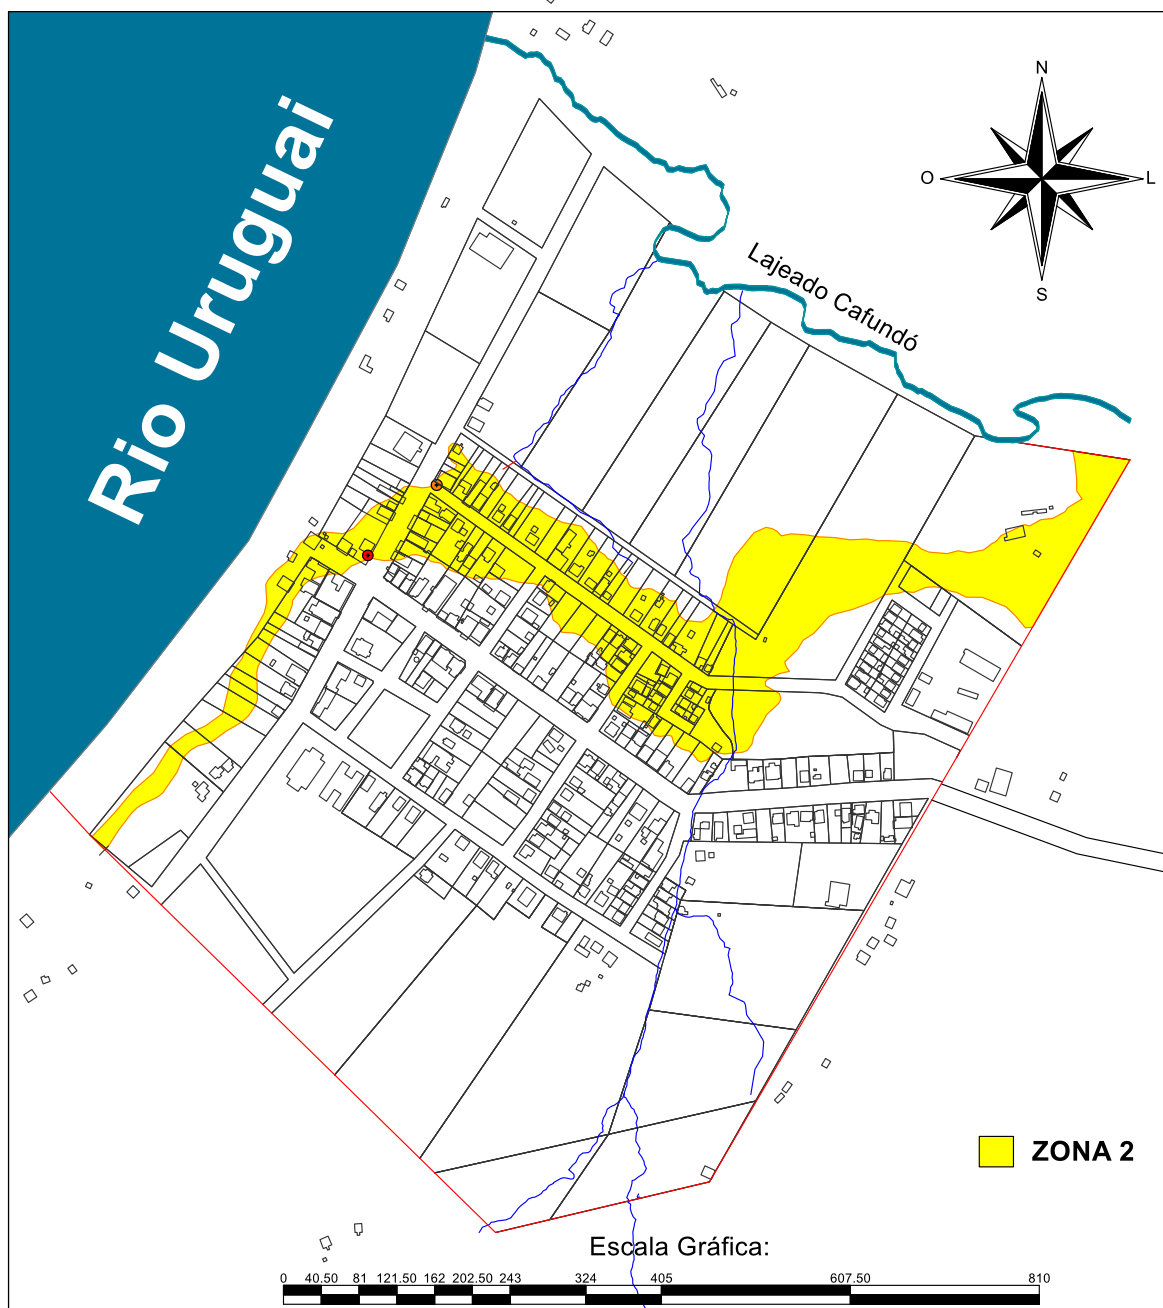

Título:

Zona 02

Anexo:

03

Objetivo:

Projeto de Lei de Zoneamento

Município:

Porto Vera Cruz

Área Total:

860.000,00 m²

Perímetro:

2.927,42 m

Escala:

1 / 8100

Data:

Setembro de 2018

Estado:

RS

Prefeito Municipal

Engº Amb. e San. William Kühn
CREA RS 212552



Prefeitura Municipal
de
Porto Vera Cruz



Topografia e Projetos Ambientais
www.agricolapampeana.com.br