


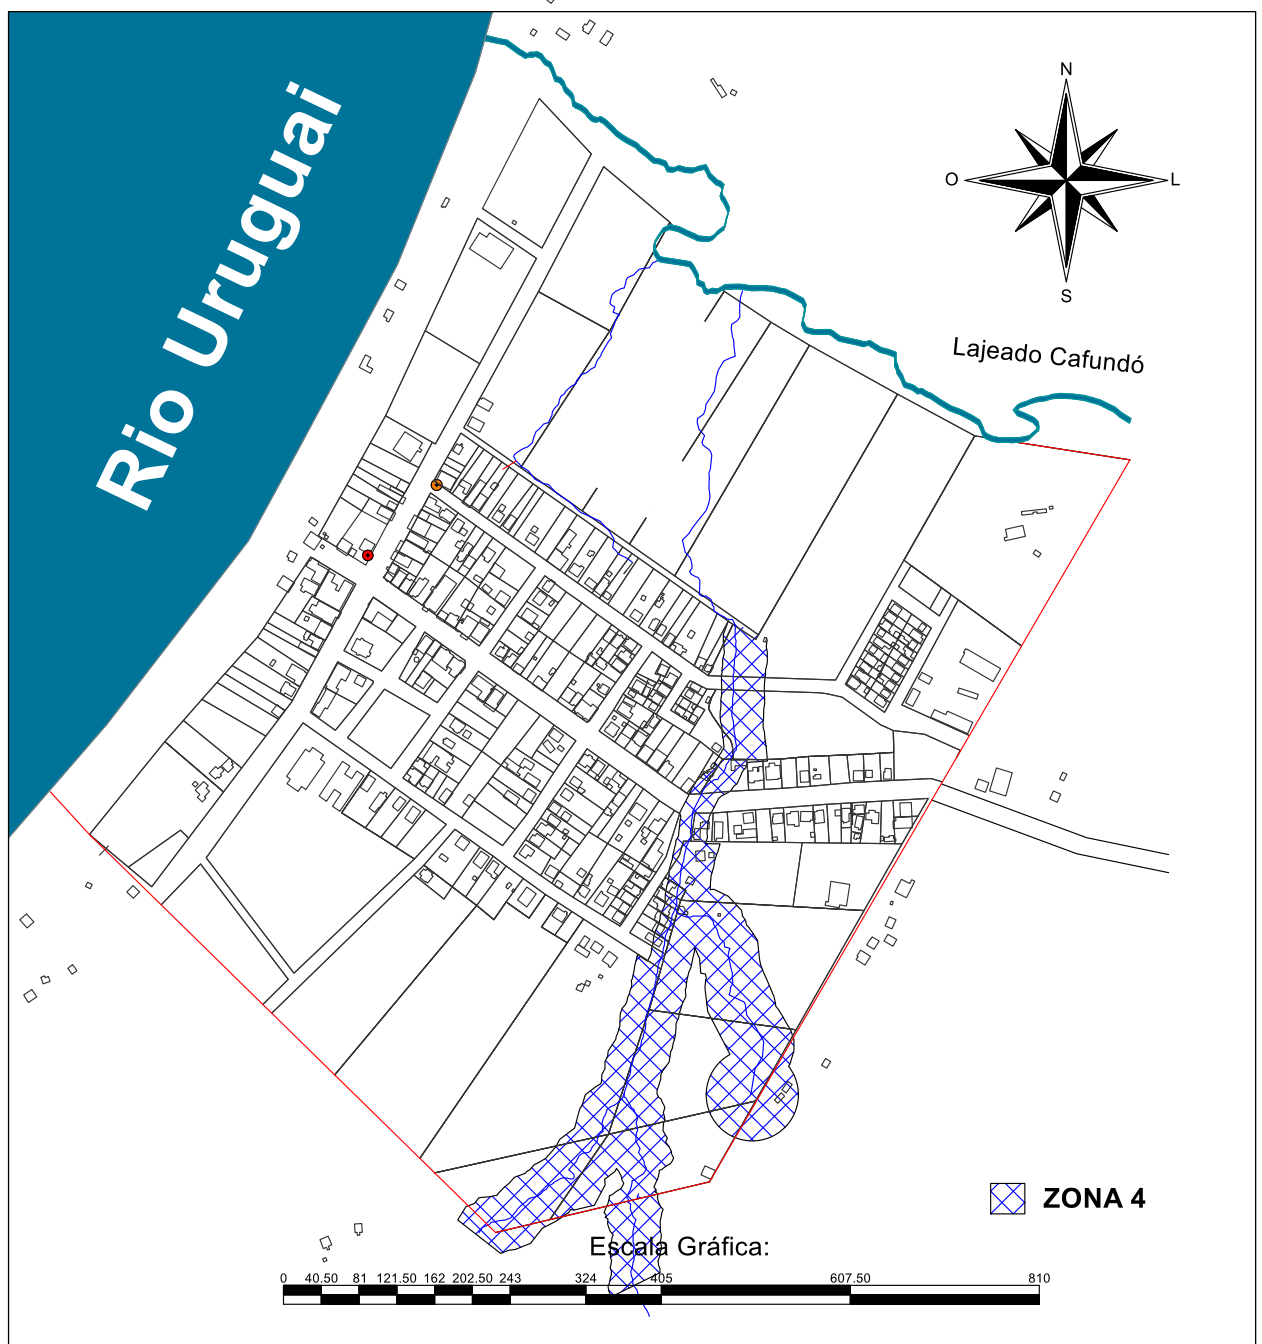

Título: Zona 04		Anexo: 05
Objetivo: Projeto de Lei de Zoneamento		
Município: Porto Vera Cruz	Área Total: 860.000,00 m²	Perímetro: 2.927,42 m
Escala: 1 / 8100	Data: Setembro de 2018	Estado: RS
_____ Prefeito Municipal _____ Engº Amb. e San. William Kühn CREA RS 212552		Prefeitura Municipal de Porto Vera Cruz Topografia e Projetos Ambientais www.agricolapampeana.com.br