


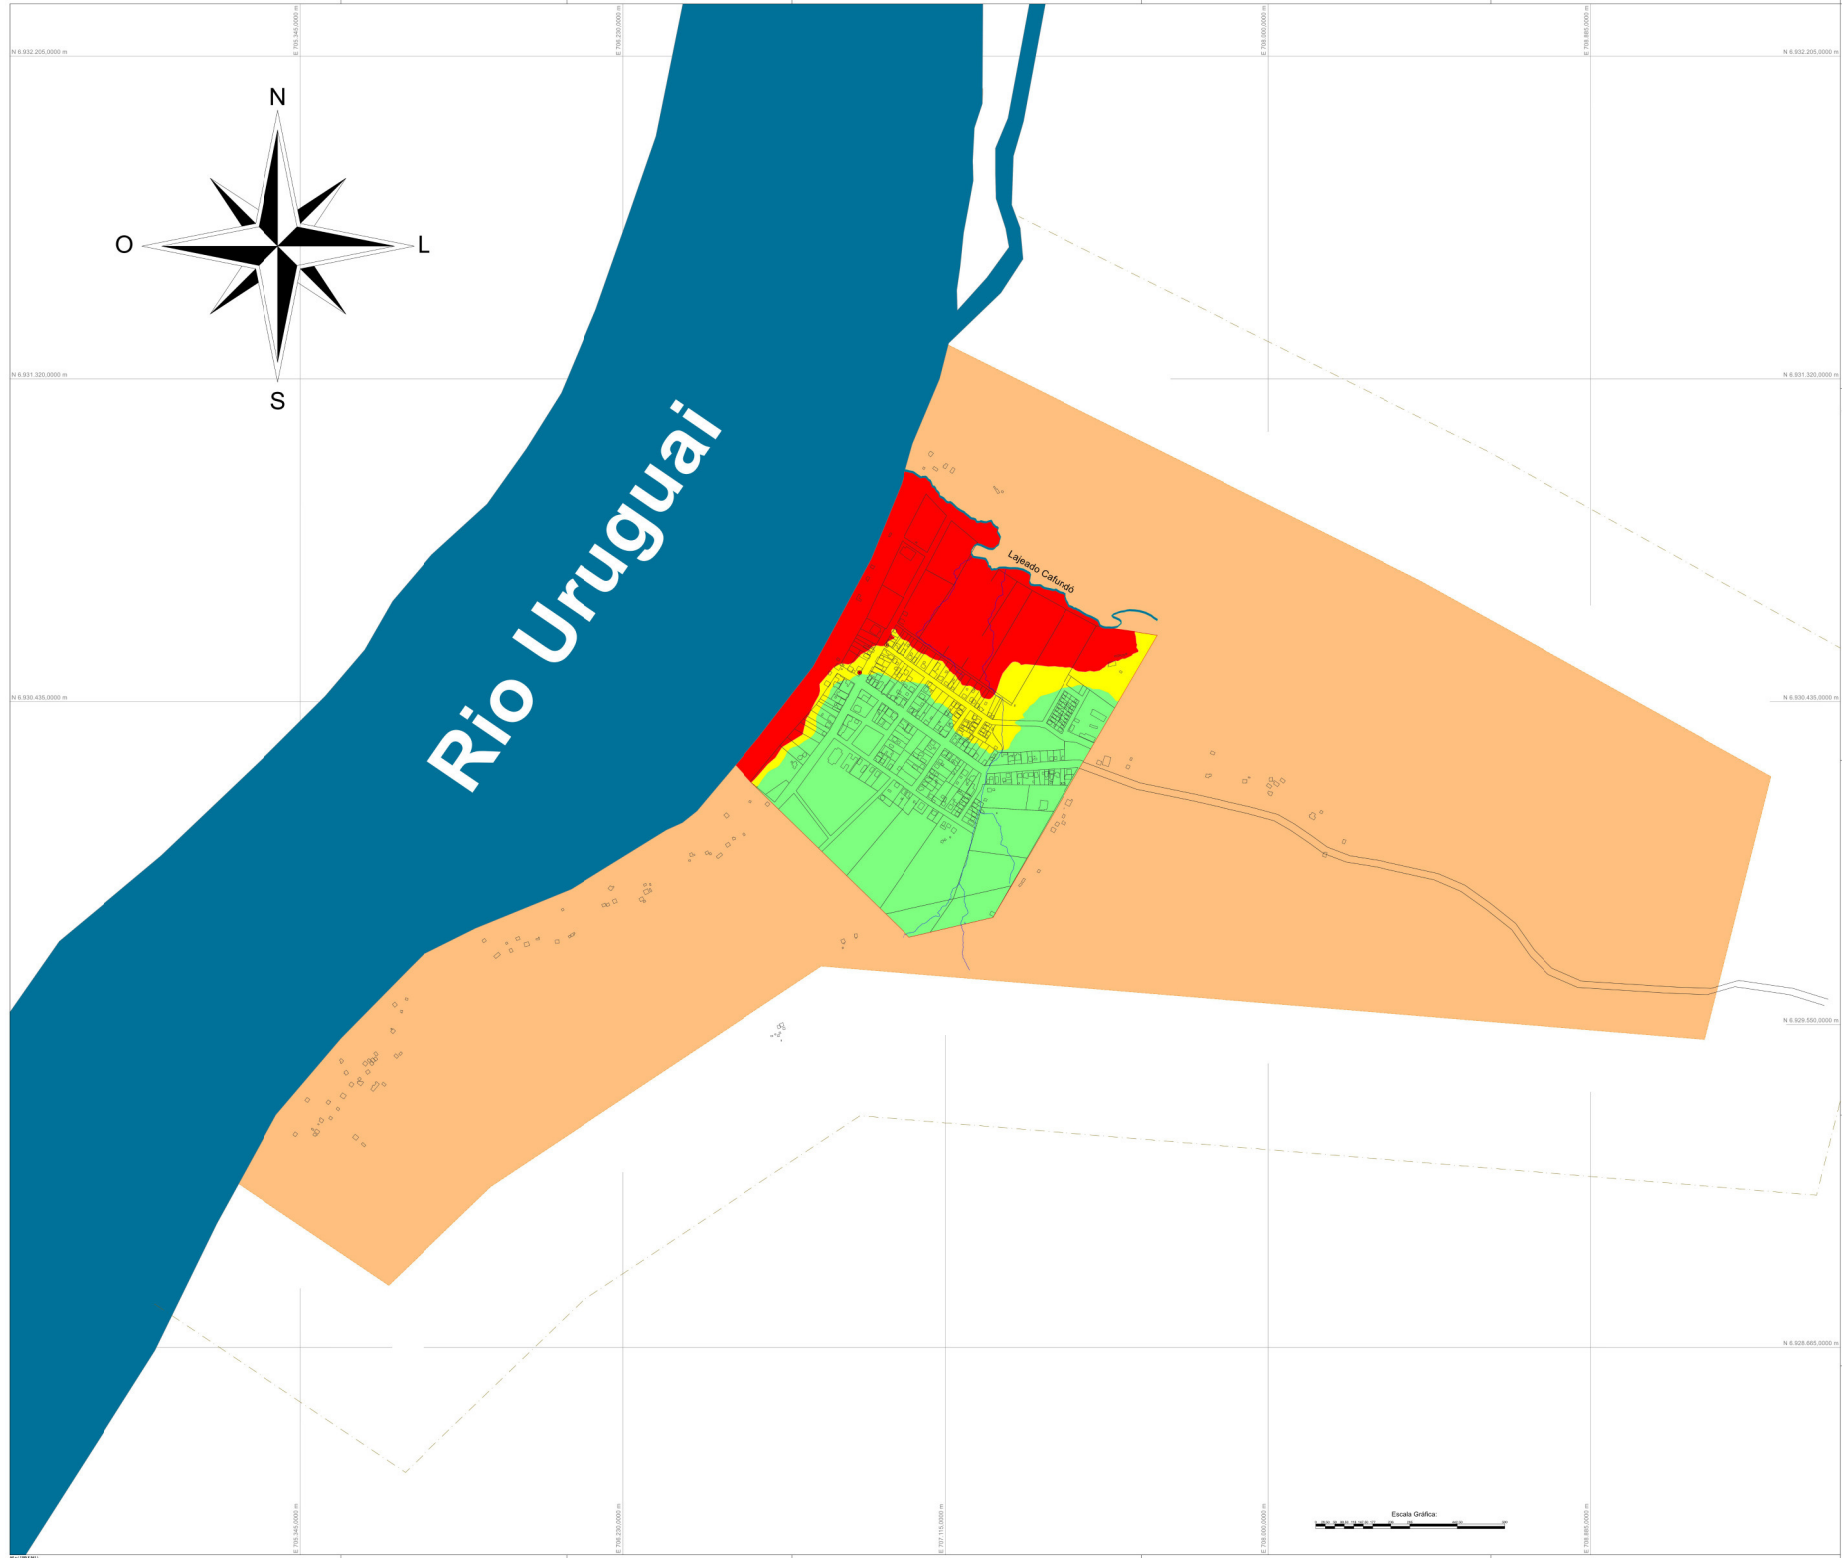

PREFEITURA MUNICIPAL DE  
PORTO VERA CRUZ - RS

Aprovações:

Legenda:

- ZONA 1
- ZONA 2
- ZONA 3
- ZONA EXPANSÃO
- PERÍMETRO 400 METROS



Topografia e Projetos Ambientais  
[www.agricolapampeana.com.br](http://www.agricolapampeana.com.br)

|                                                       |                           |                                               |
|-------------------------------------------------------|---------------------------|-----------------------------------------------|
| Título: Mapa da Área Urbana com Zonas de Risco        |                           | Anexo: 07                                     |
| Objetivo: Plano de Zoneamento Ambiental e Urbanístico |                           |                                               |
| Localidade: Porto Vera Cruz                           | Área Total: 860.000,00 m² | Perímetro: 2.927,42 m                         |
| Escala: Área Urbana                                   |                           |                                               |
| Projeto: 17/5900                                      | Data: Setembro de 2018    | Estado: RS                                    |
| Projeto Municipal Debru Sanket                        |                           | Engº Arch.º Sen Wilson Kuhn<br>CREA-RS 212552 |