


CORTE AA'

ESCALA 1:50

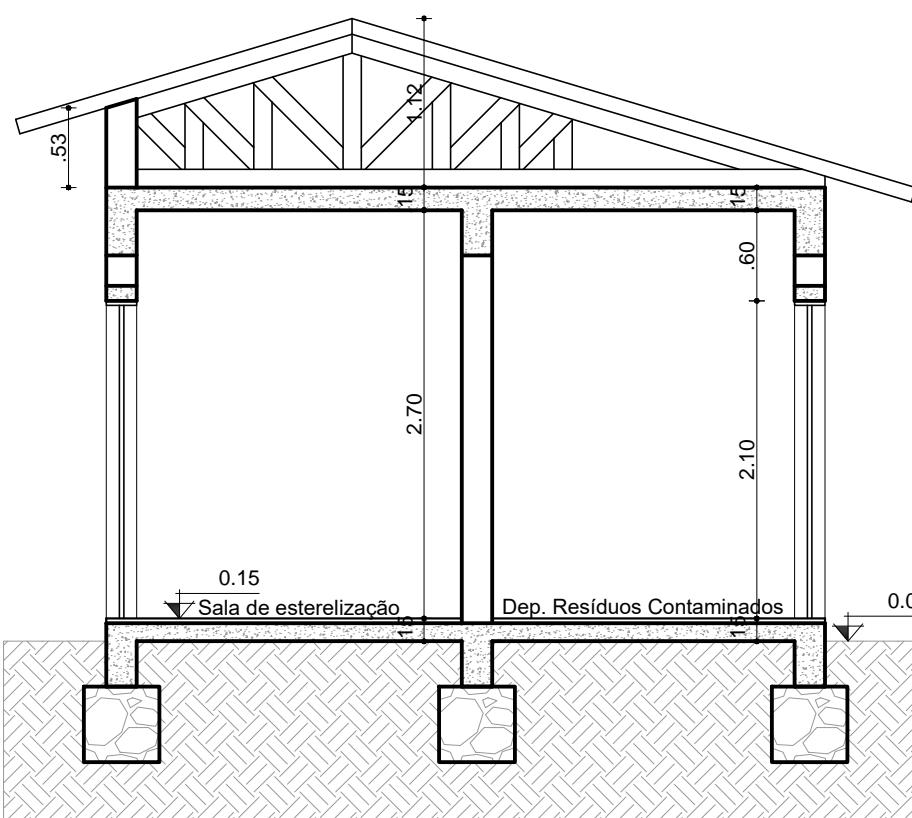

CORTE BB'

ESCALA 1:50

Arquiteta	Vanessa Maria Ullmann	
Endereço	Linha Revolta, s/nº, Interior, Santo Cristo - RS	
Telefone	(55) 99600-9609	Email vanessaullmann95@gmail.com
Proprietário:	 Município de Porto Vera Cruz CNPF: 91.105.452/0001-93	
Resp. técnica:	 Vanessa Maria Ullmann CAU 195451-5	
Data:	____/____/____	

**Projeto Arquitetônico
da Unidade Básica de Saúde (UBS)
de Porto Vera Cruz - RS**

Endereço da Obra
Rua Vera Cruz, nº 188, Centro, Porto Vera Cruz-RS,
CEP 98985-000

Conteúdo	Cortes	Prancha
Área Prédio Existente: 537,37 m ² Área Ampliação: 54,15 m ² Área Total: 591,52 m ²	Escala Indicada	05